




CALLE -A-

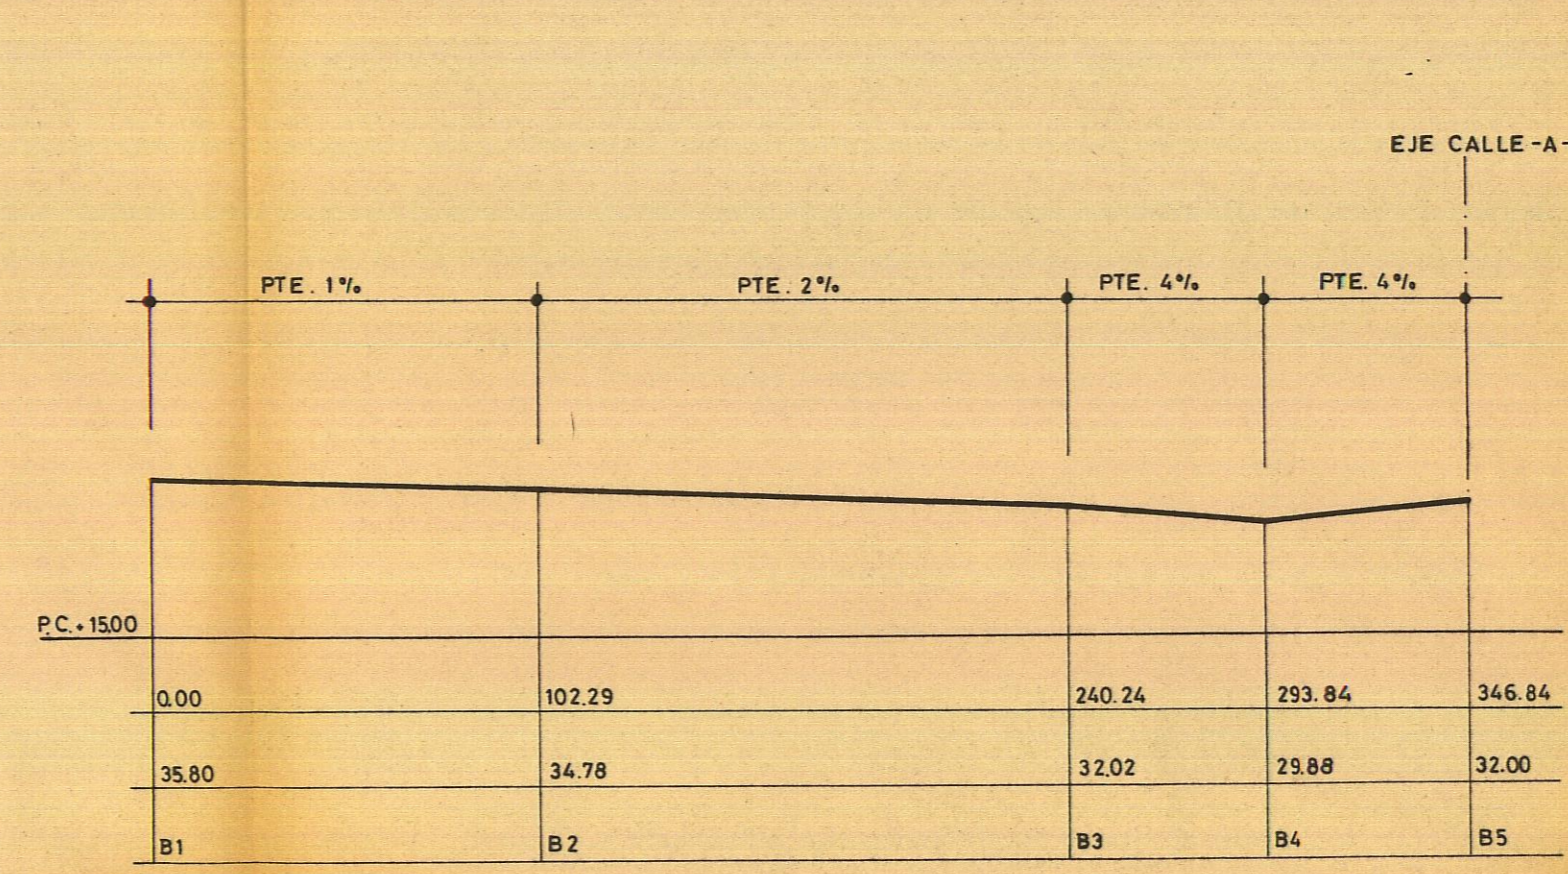


CALLE -B-

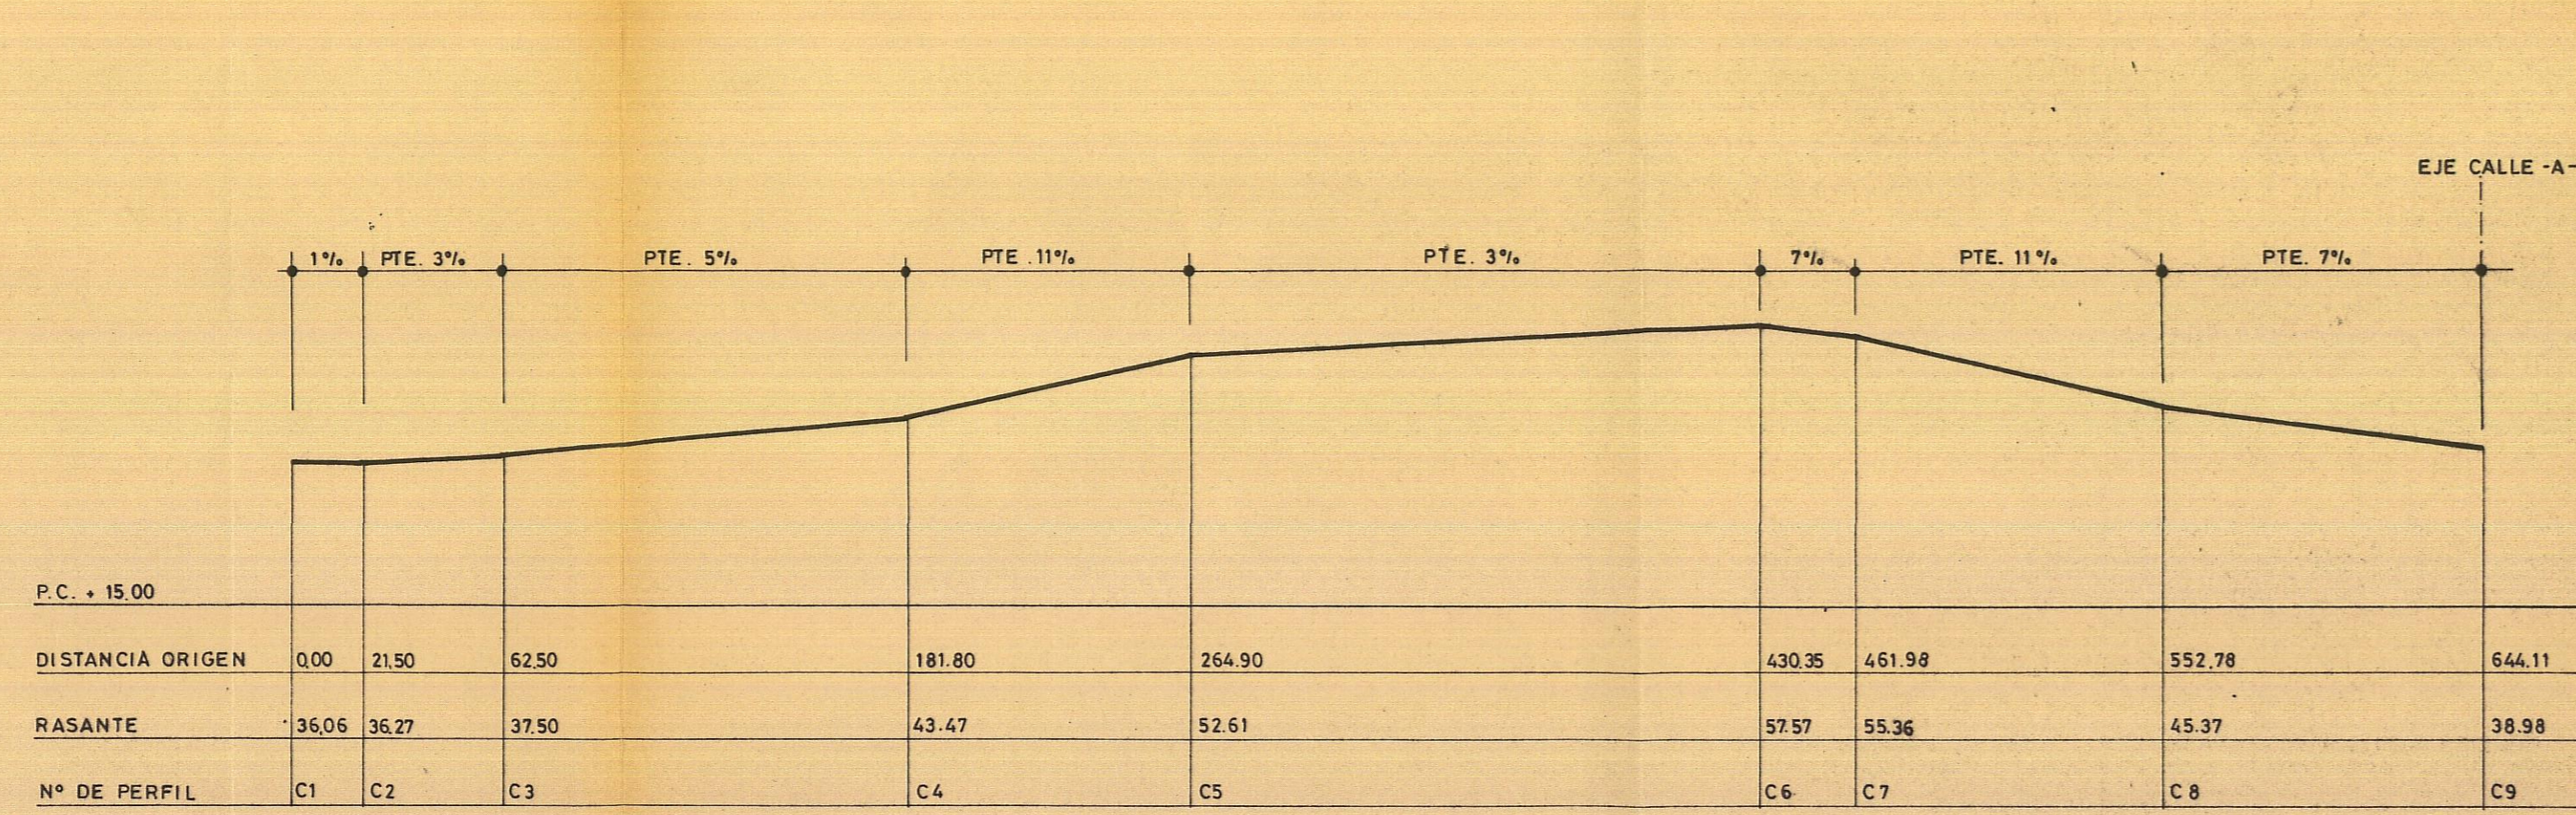


CALLE -C-

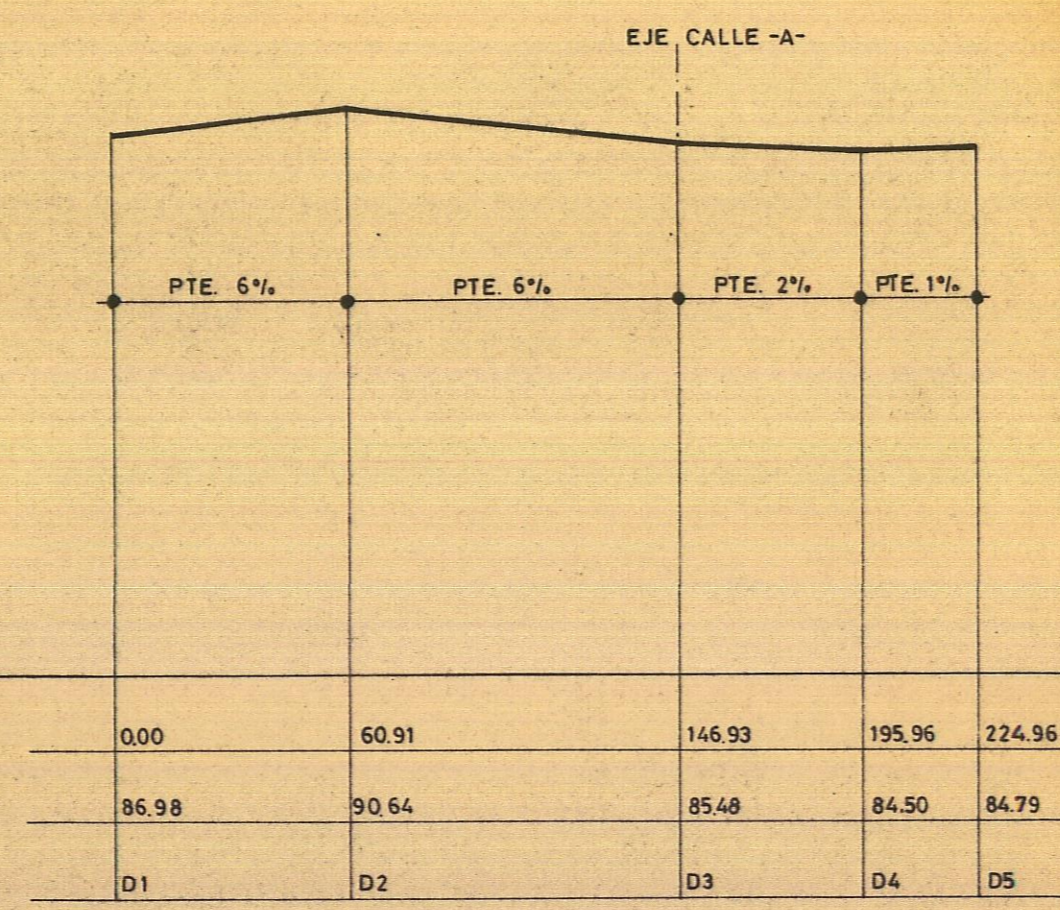


CALLE -D-

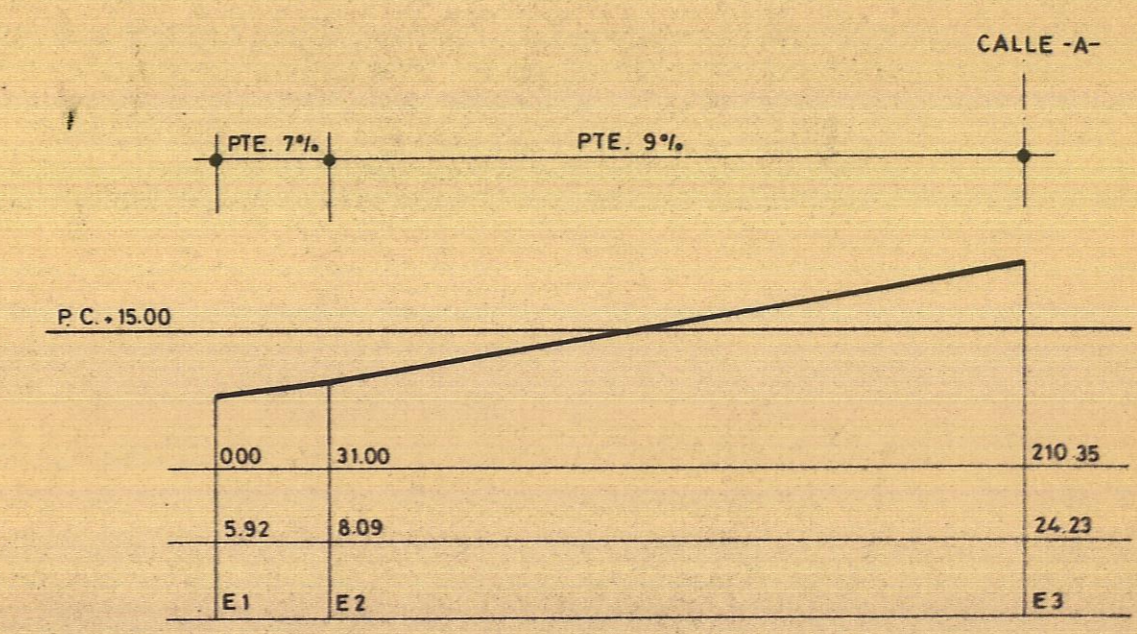

CALLE -E-

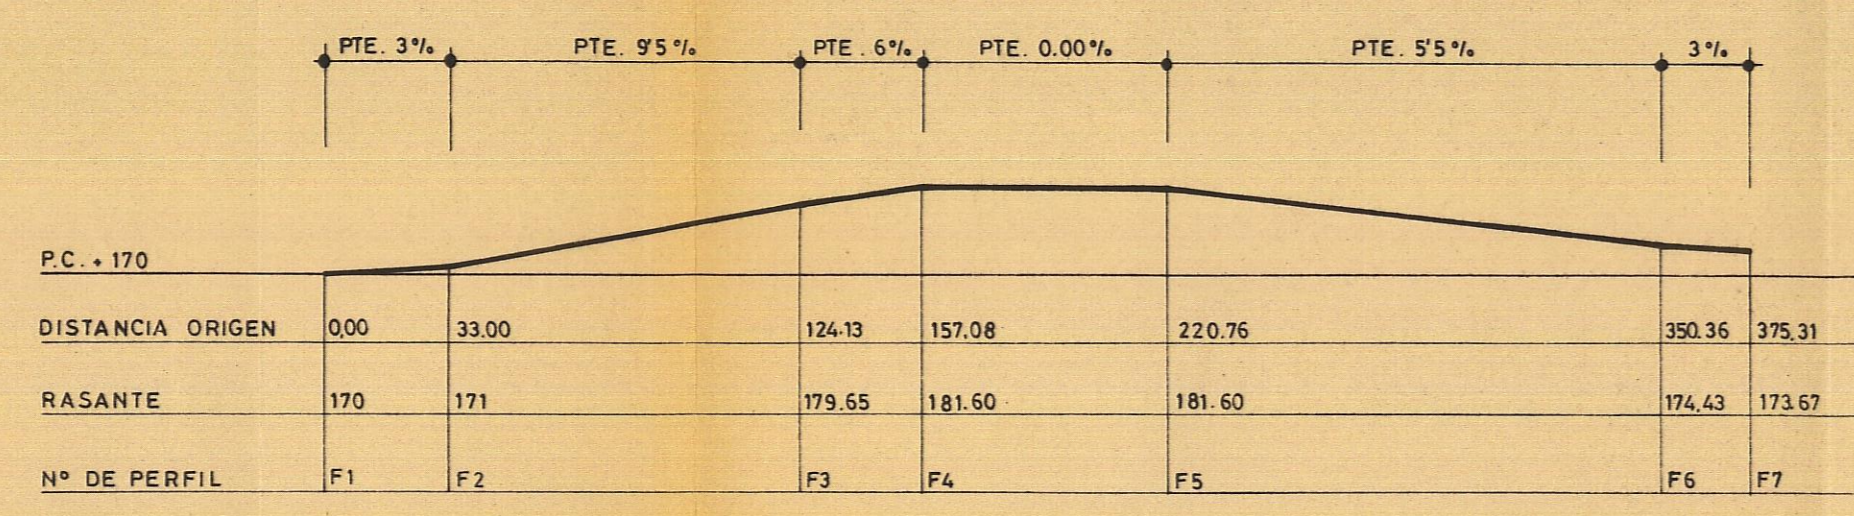

CALLE -F-

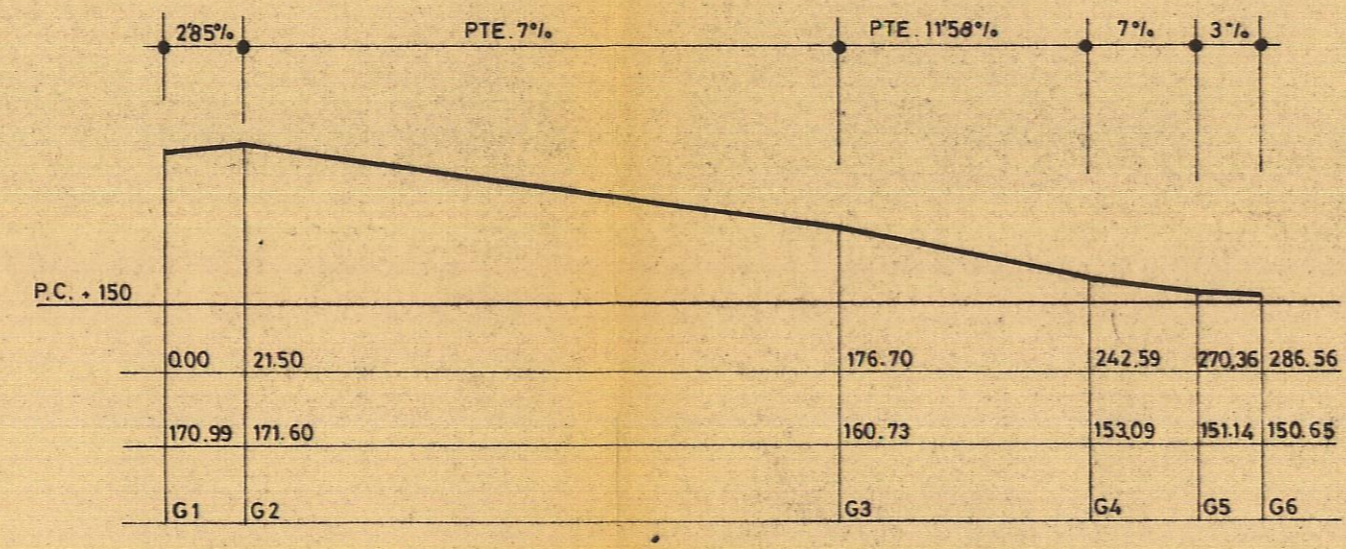

CALLE -G-



El Consejero en Resolución de fecha
24/10/85 acuerdo la APROBACION
"DEFINITIVA" del presente expediente
Las Palmas de G.C.

El Funcionario



MODIFICACION DEL PLAN PARCIAL DE PUERTO RICO EN SU VI FASE Y VII FASE

SITUACION: URBANIZACION PUERTO RICO (T.M. DE MOGAN)
PROMOTOR: PUERTO RICO, S.A.

PERFILES LONGITUDINALES H-1:2000 V-1:1000

ARQUITECTO: MANUEL ROCA SUAREZ

LAS PALMAS DE G.C. JUNIO DE 1983

Manuel Roca Suarez