


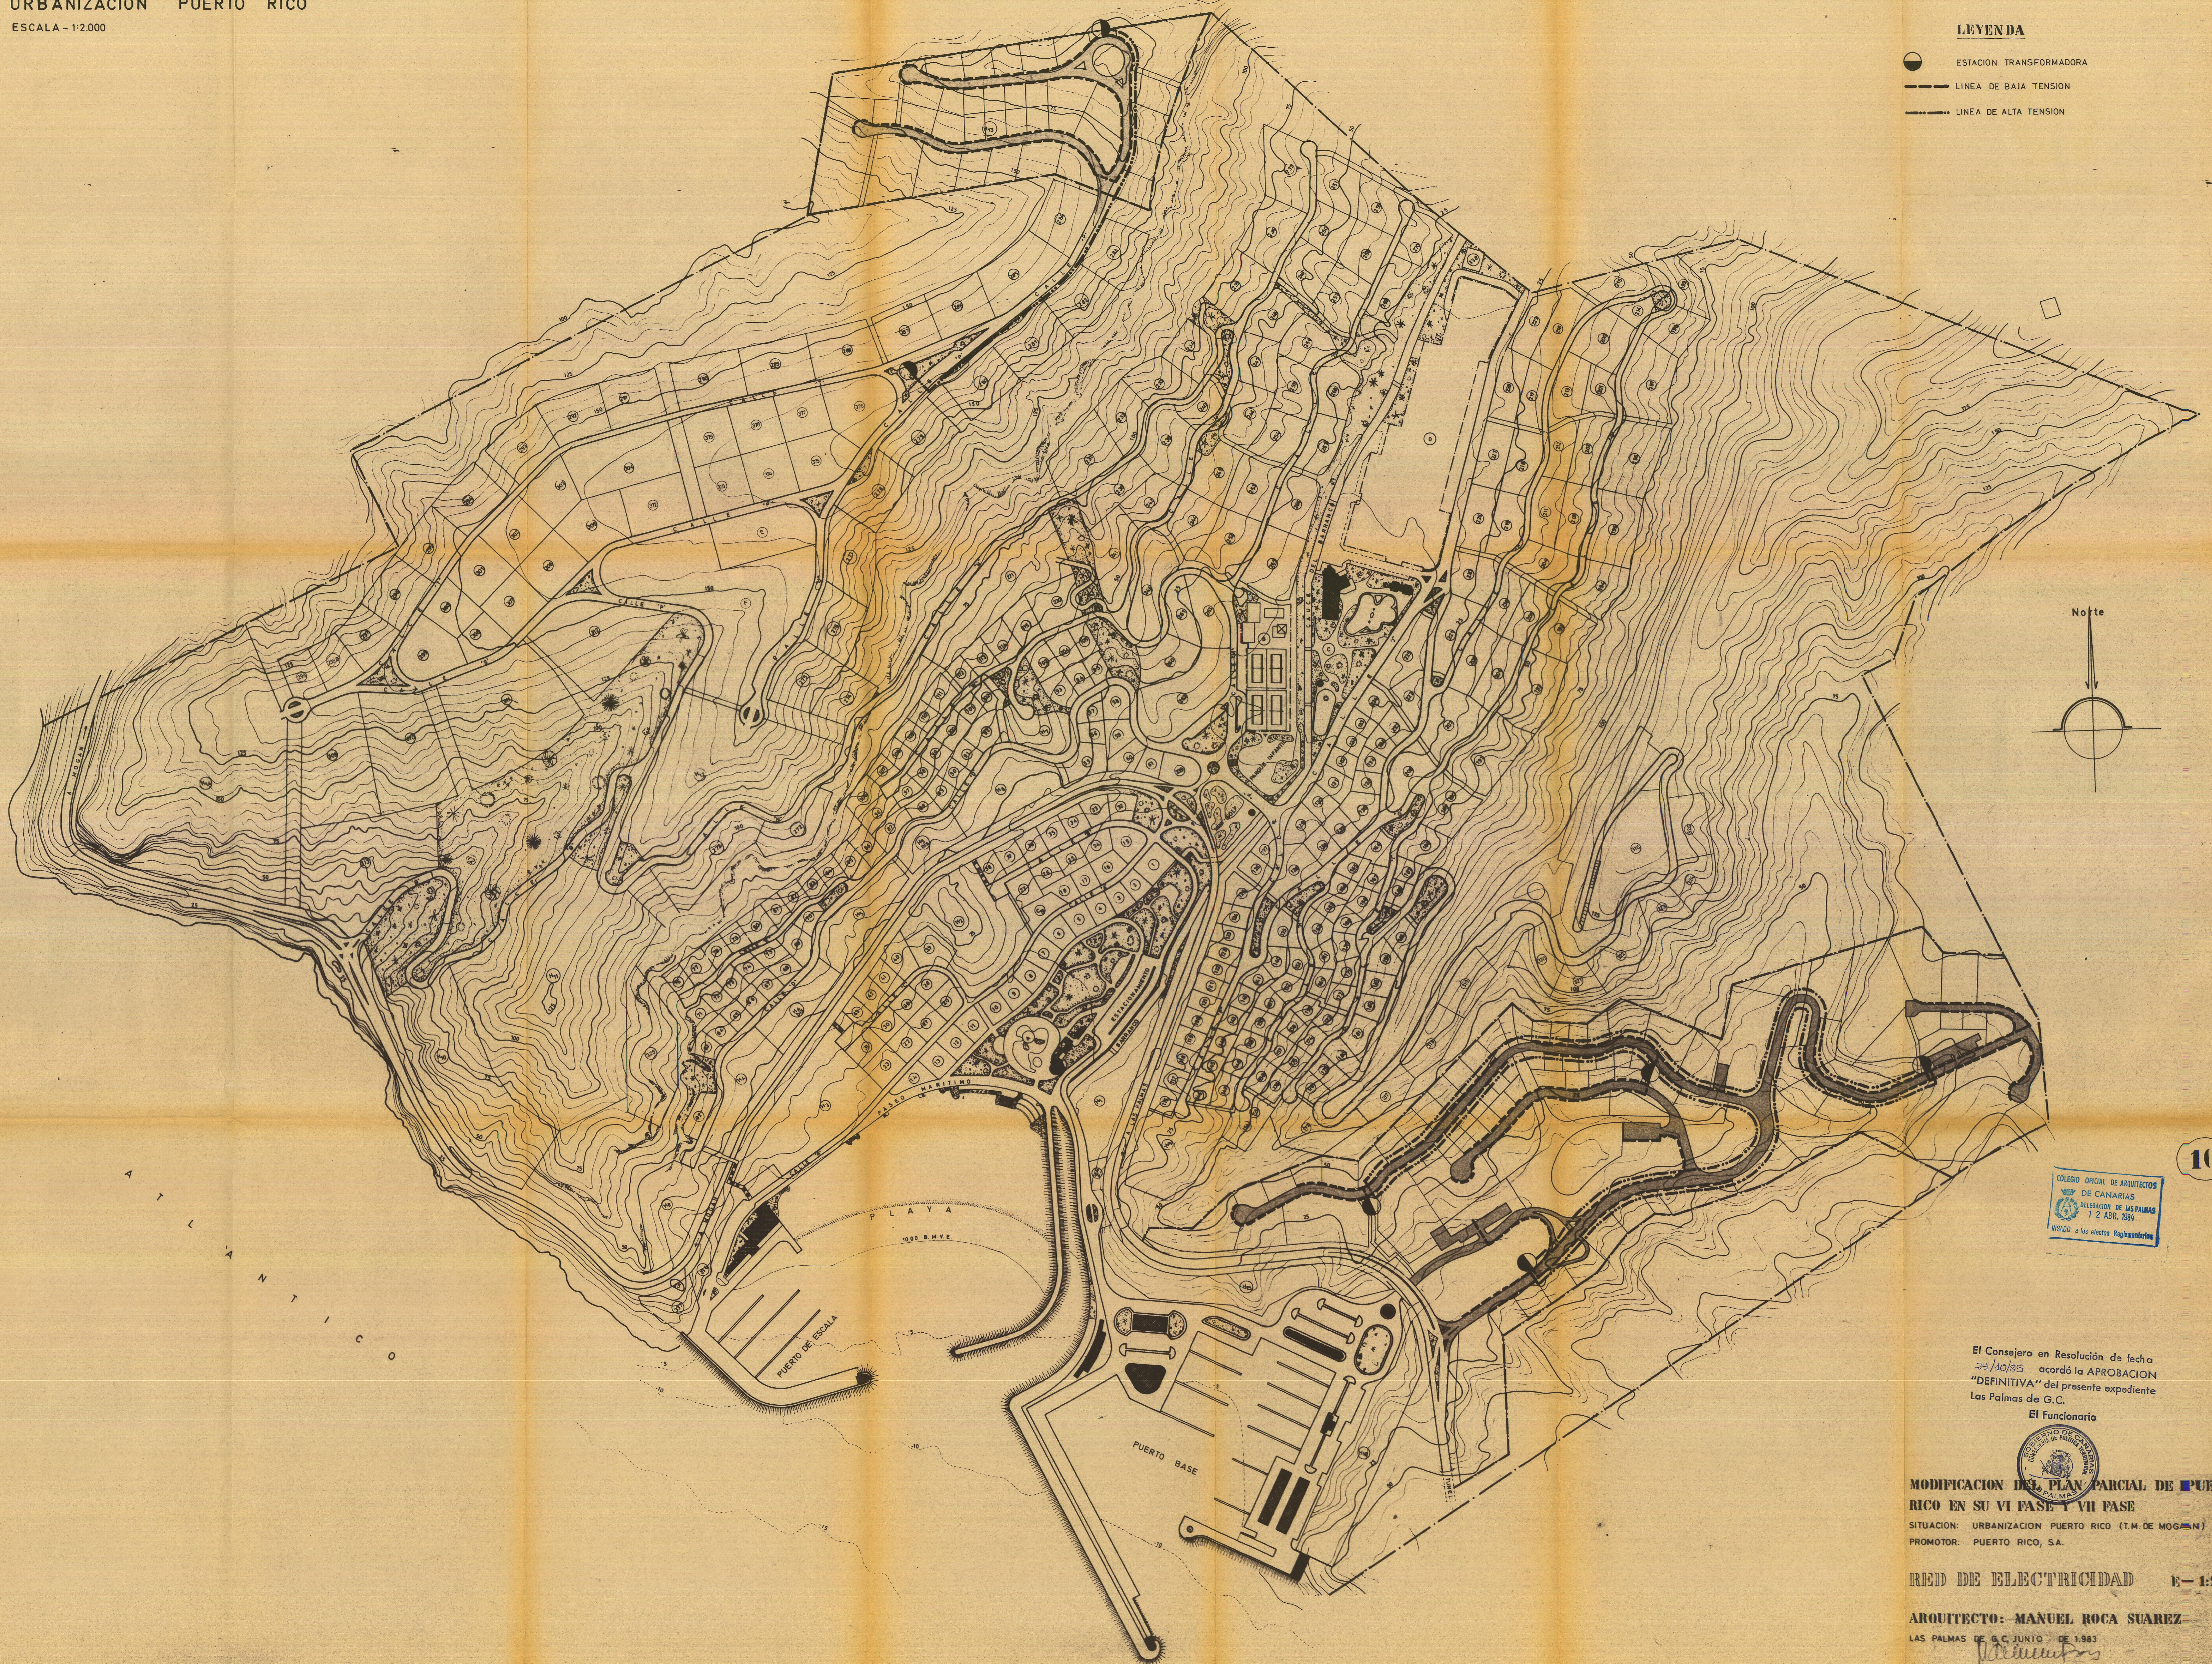
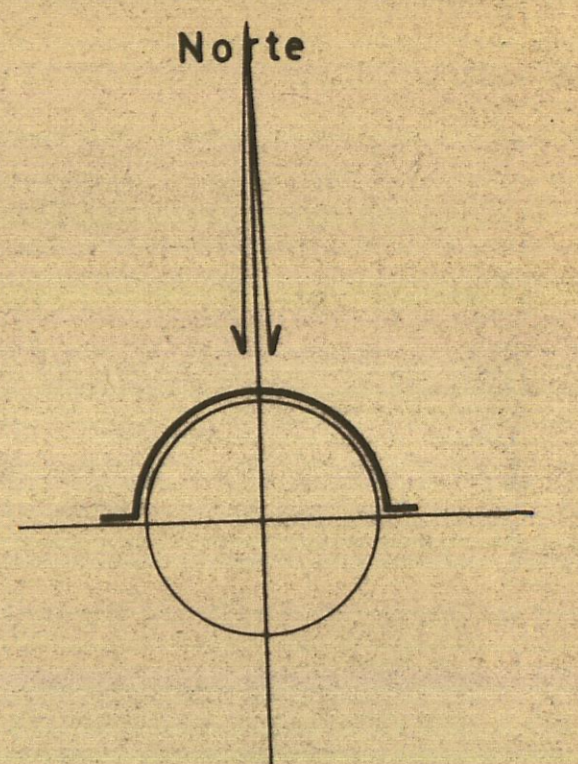


LEYENDA

-  ESTACION TRANSFORMADORA
-  LINEA DE BAJA TENSION
-  LINEA DE ALTA TENSION



North



10

COLEGIO OFICIAL DE ARQUITECTOS  
DE CANARIAS  
DELEGACION DE LAS PALMAS  
12 ABR. 1984  
VISADO a los efectos Reglamentarios

El Consejero en Resolución de fecha  
24/10/85 acordó la APROBACION  
"DEFINITIVA" del presente expediente  
Las Palmas de G.C.  
El Funcionario



**MODIFICACION DEL PLAN PARCIAL DE PUERTO RICO EN SU VI FASE Y VII FASE**  
SITUACION: URBANIZACION PUERTO RICO (T.M. DE MOGAN)  
PROMOTOR: PUERTO RICO, S.A.

RED DE ELECTRICIDAD E-1:2000

ARQUITECTO: MANUEL ROCA SUAREZ  
LAS PALMAS DE G.C. JUNIO DE 1983