
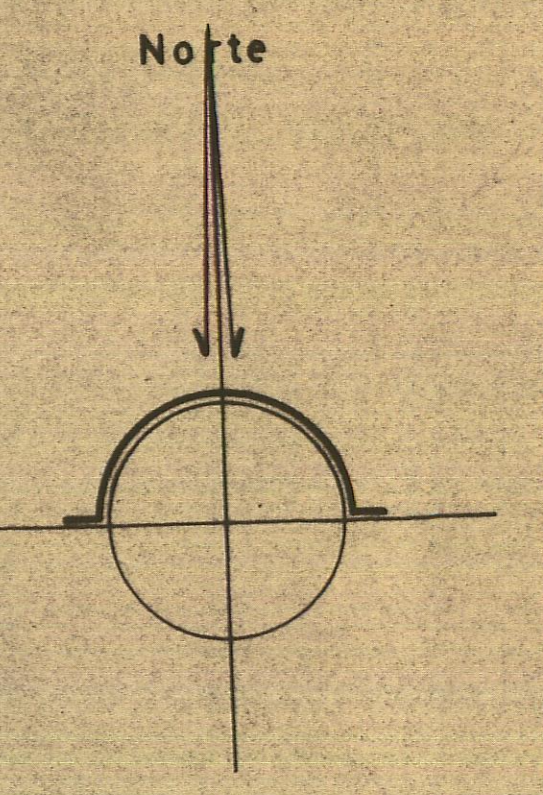


LEYENDA

- ARQUETA
- TUBO DE P.V.C.

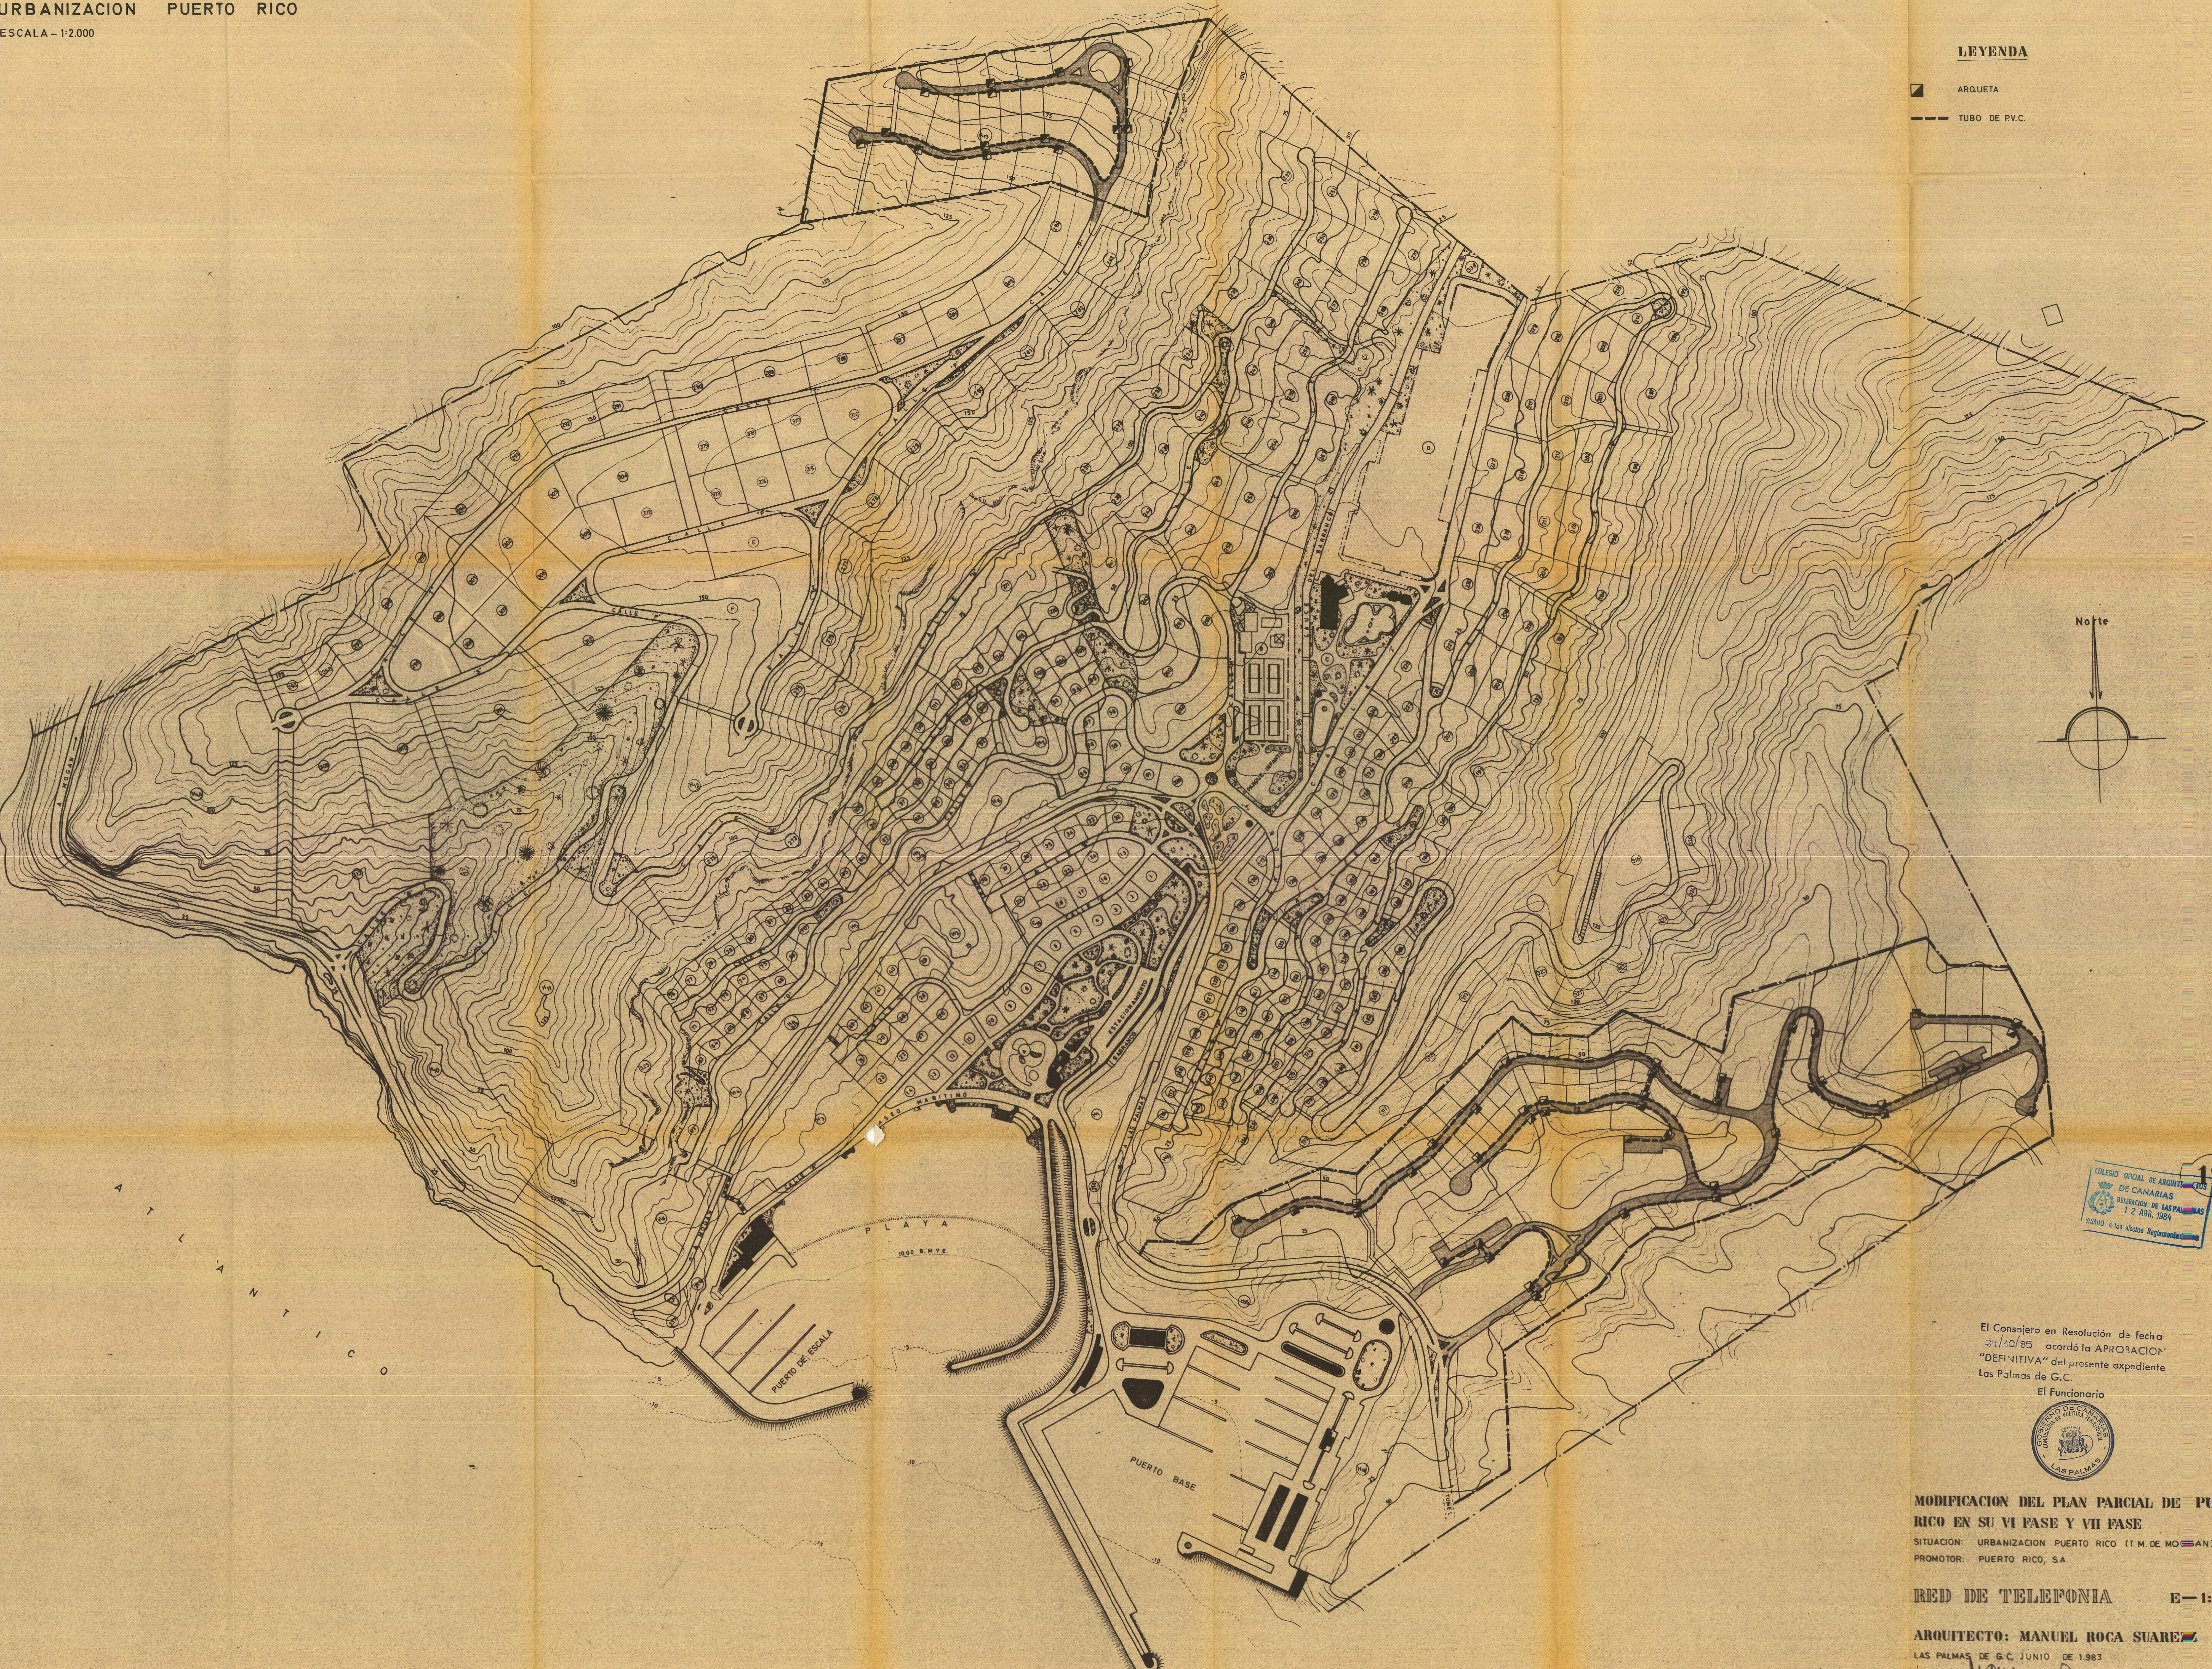

El Consejo en Resolución de fecha 24/10/85 acordó la APROBACION "DEFINITIVA" del presente expediente Las Palmas de G.C.

El Funcionario



MODIFICACION DEL PLAN PARCIAL DE PUERTO RICO EN SU VI FASE Y VII FASE

SITUACION: URBANIZACION PUERTO RICO (T.M. DE MOGAN)
 PROMOTOR: PUERTO RICO, S.A.

RED DE TELEFONIA E-1:2000

ARQUITECTO: MANUEL ROCA SUAREZ
 LAS PALMAS DE G.C. JUNIO DE 1983

Manuel Roca Suarez