


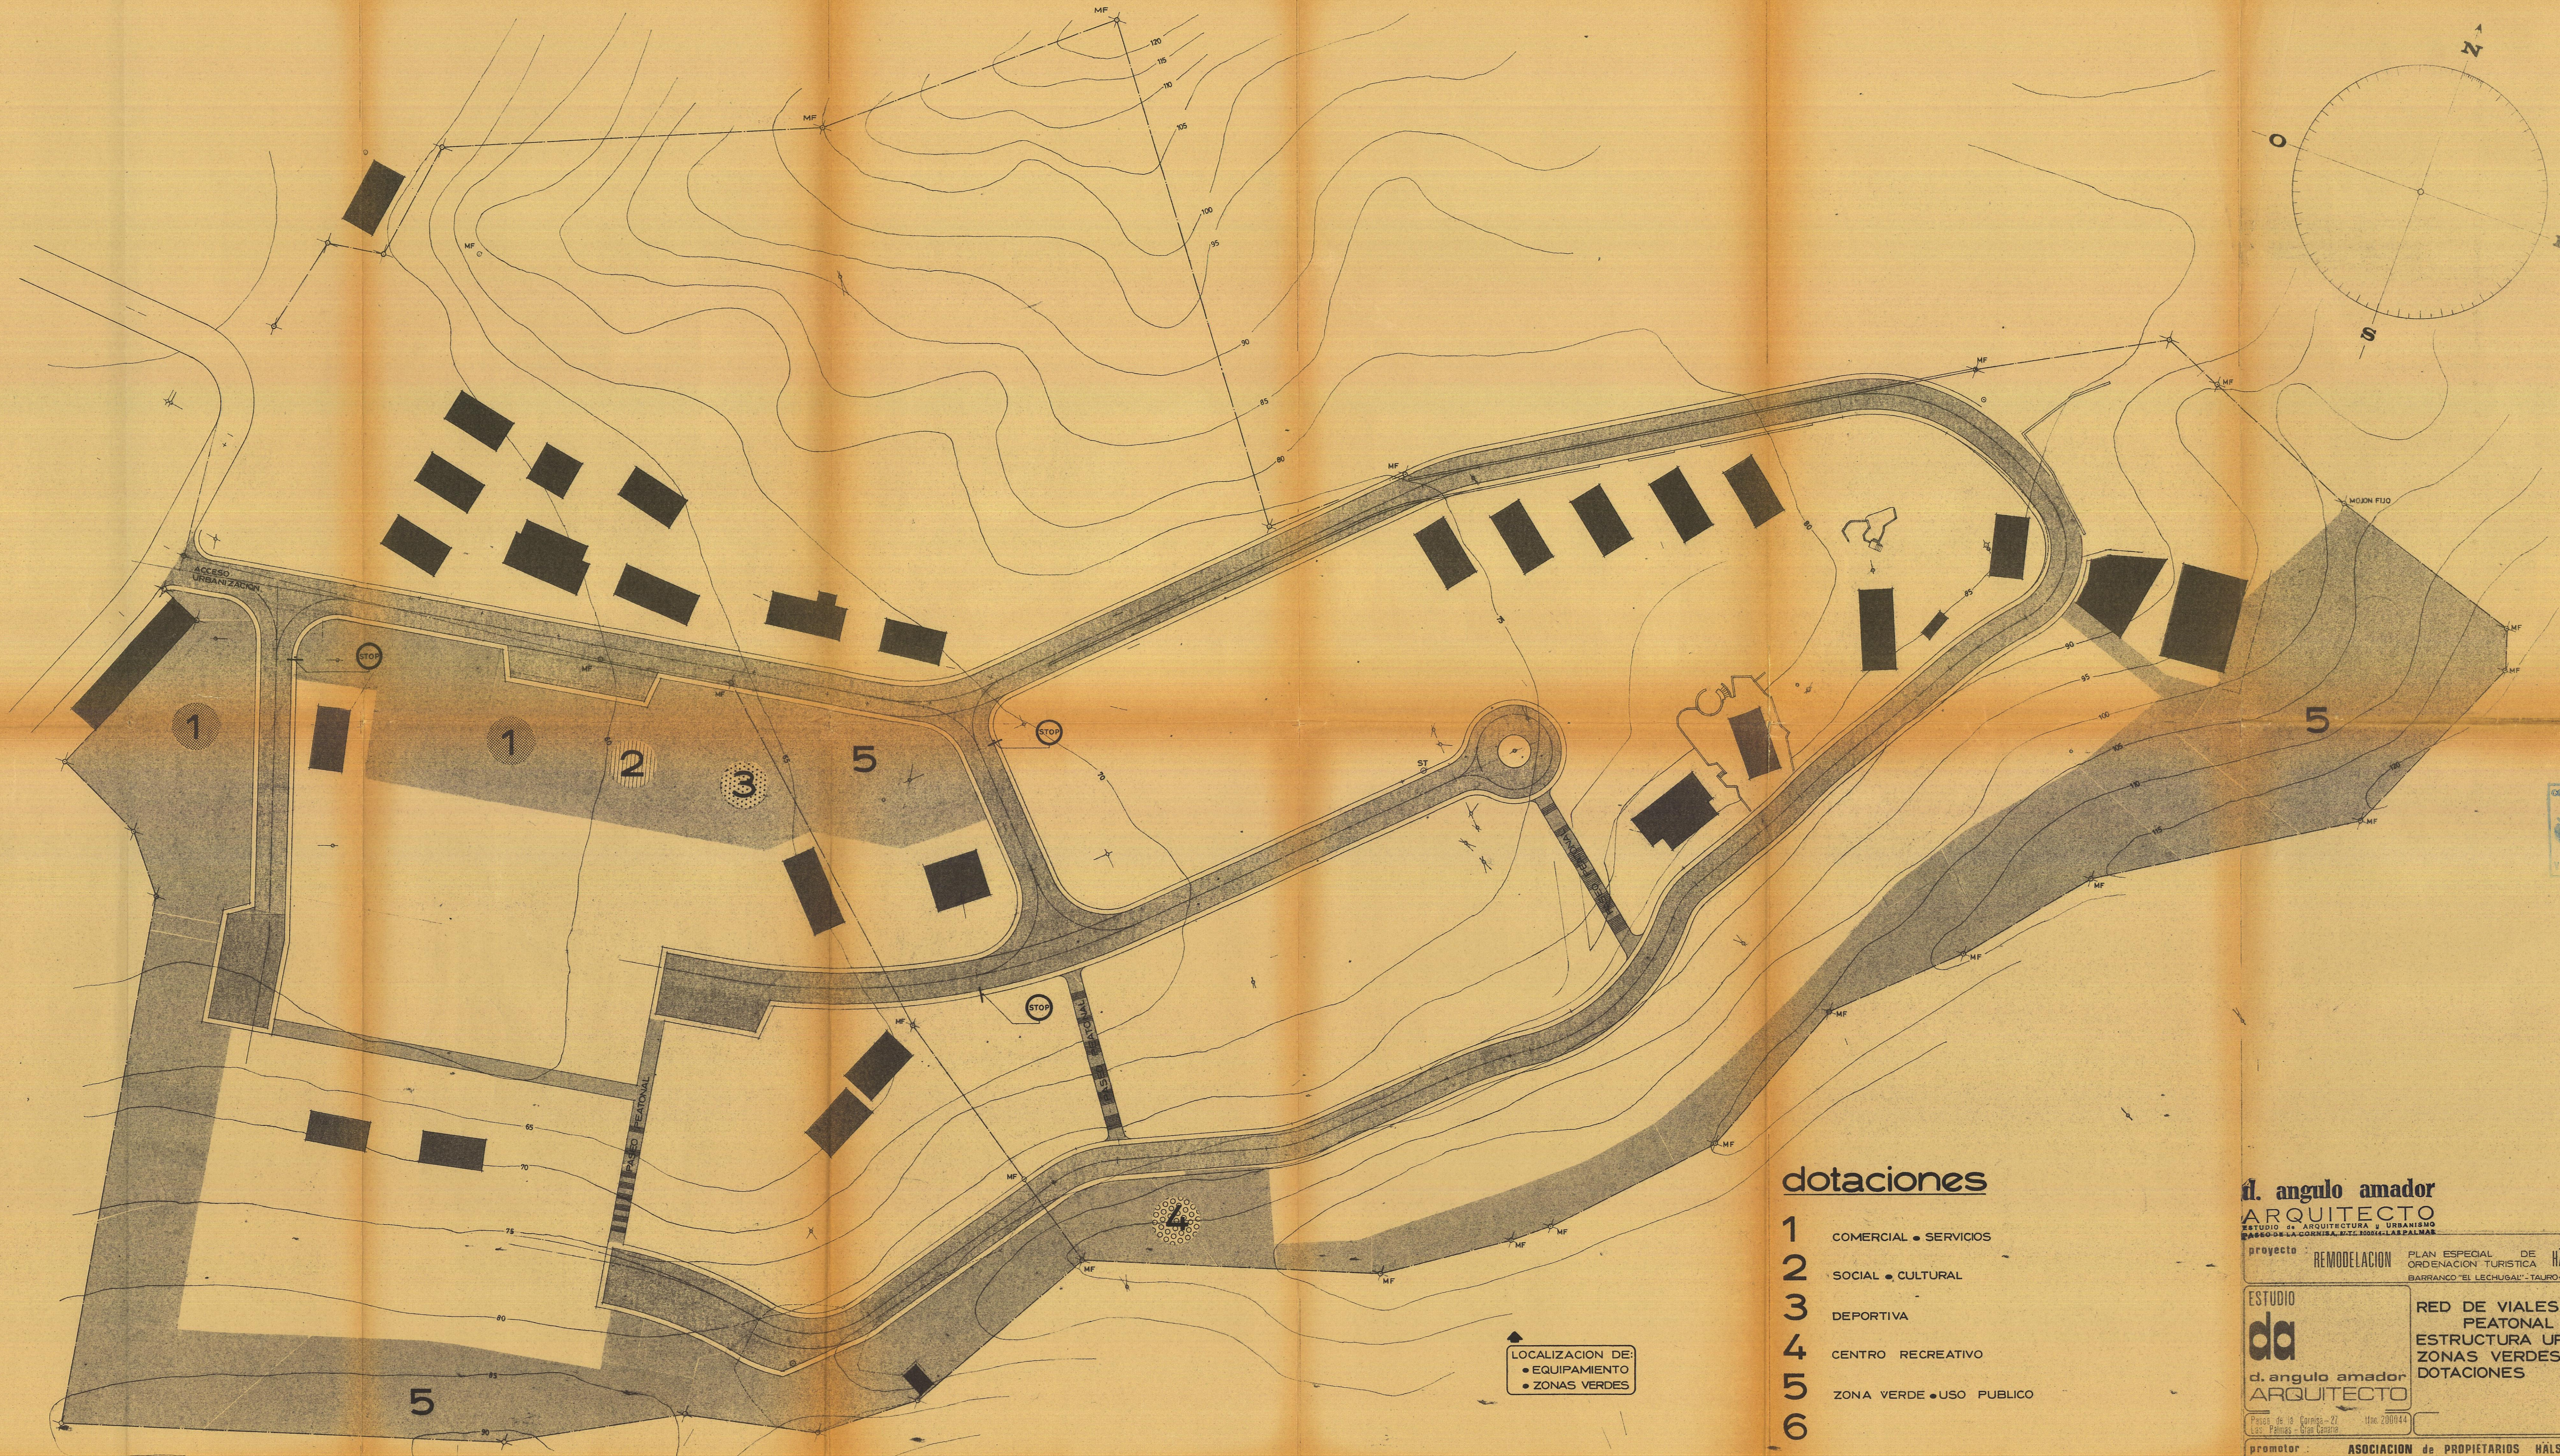

COLEGIO OFICIAL DE ARQUITECTOS
DE CANARIAS
DELEGAION DE LAS PALMAS
31 JUL 1978
Visto y aprobado por el Colegio Oficial de Arquitectos de Canarias

dotaciones

- 1 COMERCIAL • SERVICIOS
- 2 SOCIAL • CULTURAL
- 3 DEPORTIVA
- 4 CENTRO RECREATIVO
- 5 ZONA VERDE • USO PUBLICO
- 6

LOCALIZACION DE:
• EQUIPAMIENTO
• ZONAS VERDES

d. angulo amador
ARQUITECTO
ESTUDIO DE ARQUITECTURA Y URBANISMO
PASO DE LA CORNISA, N.º 27, 30014 LAS PALMAS

proyecto REMODELACION

PLAN ESPECIAL DE ORDENACION TURISTICA
BARRANCO "EL LECHUGAL" - TAURO-MOGAN - G.C.
HÁLSODALEN
ESTUDIO da
d. angulo amador
ARQUITECTO
Pasaje de la Cornisa - 27 - 30014 LAS PALMAS - GRAN CANARIA
promotor ASOCIACION de PROPIETARIOS HÁLSODALEN

R.7711
DBRE • 1977

R
303

ESCALA
1:500

autor: al
diseño: da