


VER PLANO DETALLE
 - COLOCACION DE TUBERIA
 - POZO DE REGISTRO

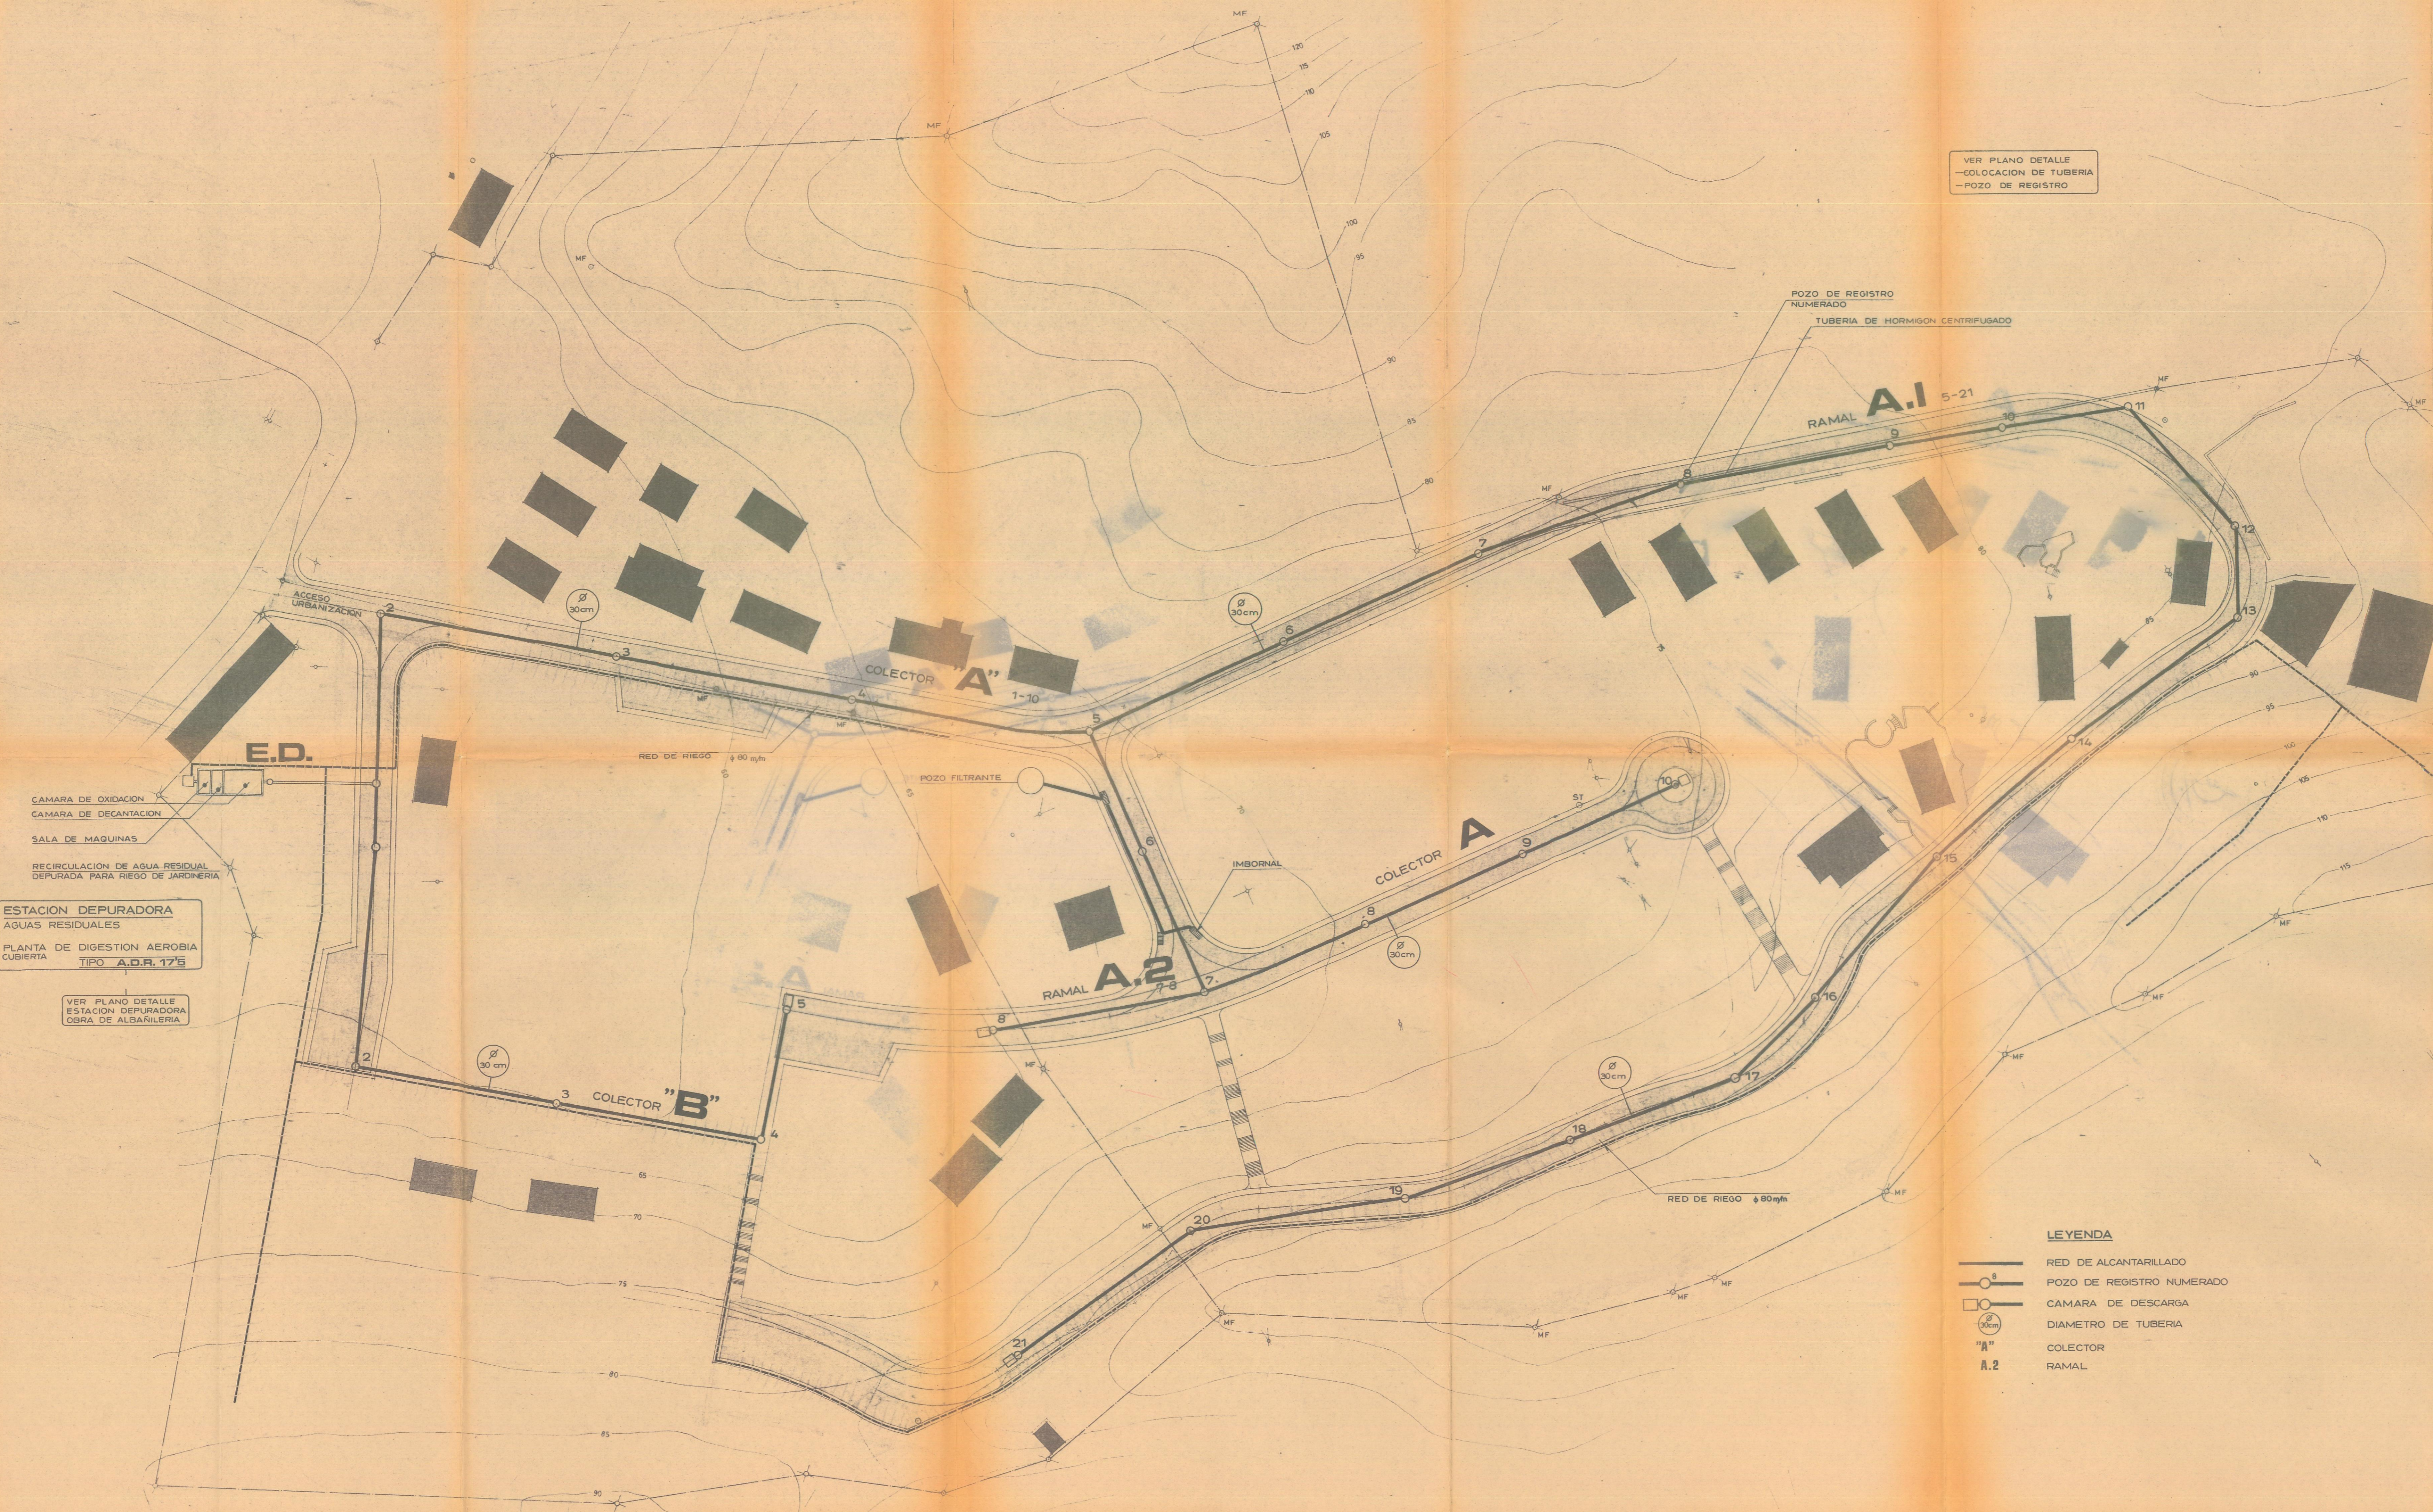

E.D.
 CAMARA DE OXIDACION
 CAMARA DE DECANACION
 SALA DE MAQUINAS
 RECIRCULACION DE AGUA RESIDUAL
 DEPURADA PARA RIEGO DE JARDINERIA
ESTACION DEPURADORA
 AGUAS RESIDUALES
 PLANTA DE DIGESTION AEROBIA
 CUBIERTA TIPO A.D.R. 175
 VER PLANO DETALLE
 ESTACION DEPURADORA
 OBRA DE ALBANILERIA

LEYENDA
 ——— RED DE ALCANTARILLADO
 ○ POZO DE REGISTRO NUMERADO
 □ CAMARA DE DESCARGA
 ∅ 30cm DIAMETRO DE TUBERIA
 "A" COLECTOR
 A.2 RAMAL

REPUBLICA DE GUAYMAL
 DEPARTAMENTO DE INGENIERIA
 DE OBRAS PUBLICAS
 DIVISION DE INGENIERIA

LEJIO OFICIAL DE ARQUITECTOS
 DE GUAYMAL
 DELEGACION DE LAS PALMAS
 2 E D O 1977
 VISTADO a los efectos de Ejecucion

REFORMADO

proyecto : URBANIZACION	PLAN ESPECIAL DE ORDENACION TURISTICA	HALSODALEN	R.7712 OBR. 1977
ESTUDIO		 RED GENERAL DE ALCANTARILLADO IMBORNALES RED DE RIEGO	U 501
 d. angulo ARQUITECTO			
PASEO DE LA CORONA 27 LOS PALMOS - SAN CARLOS		fecha : equipo :	fecha : equipo :
promotor : ASOCIACION DE PROPIETARIOS HALSODALEN			