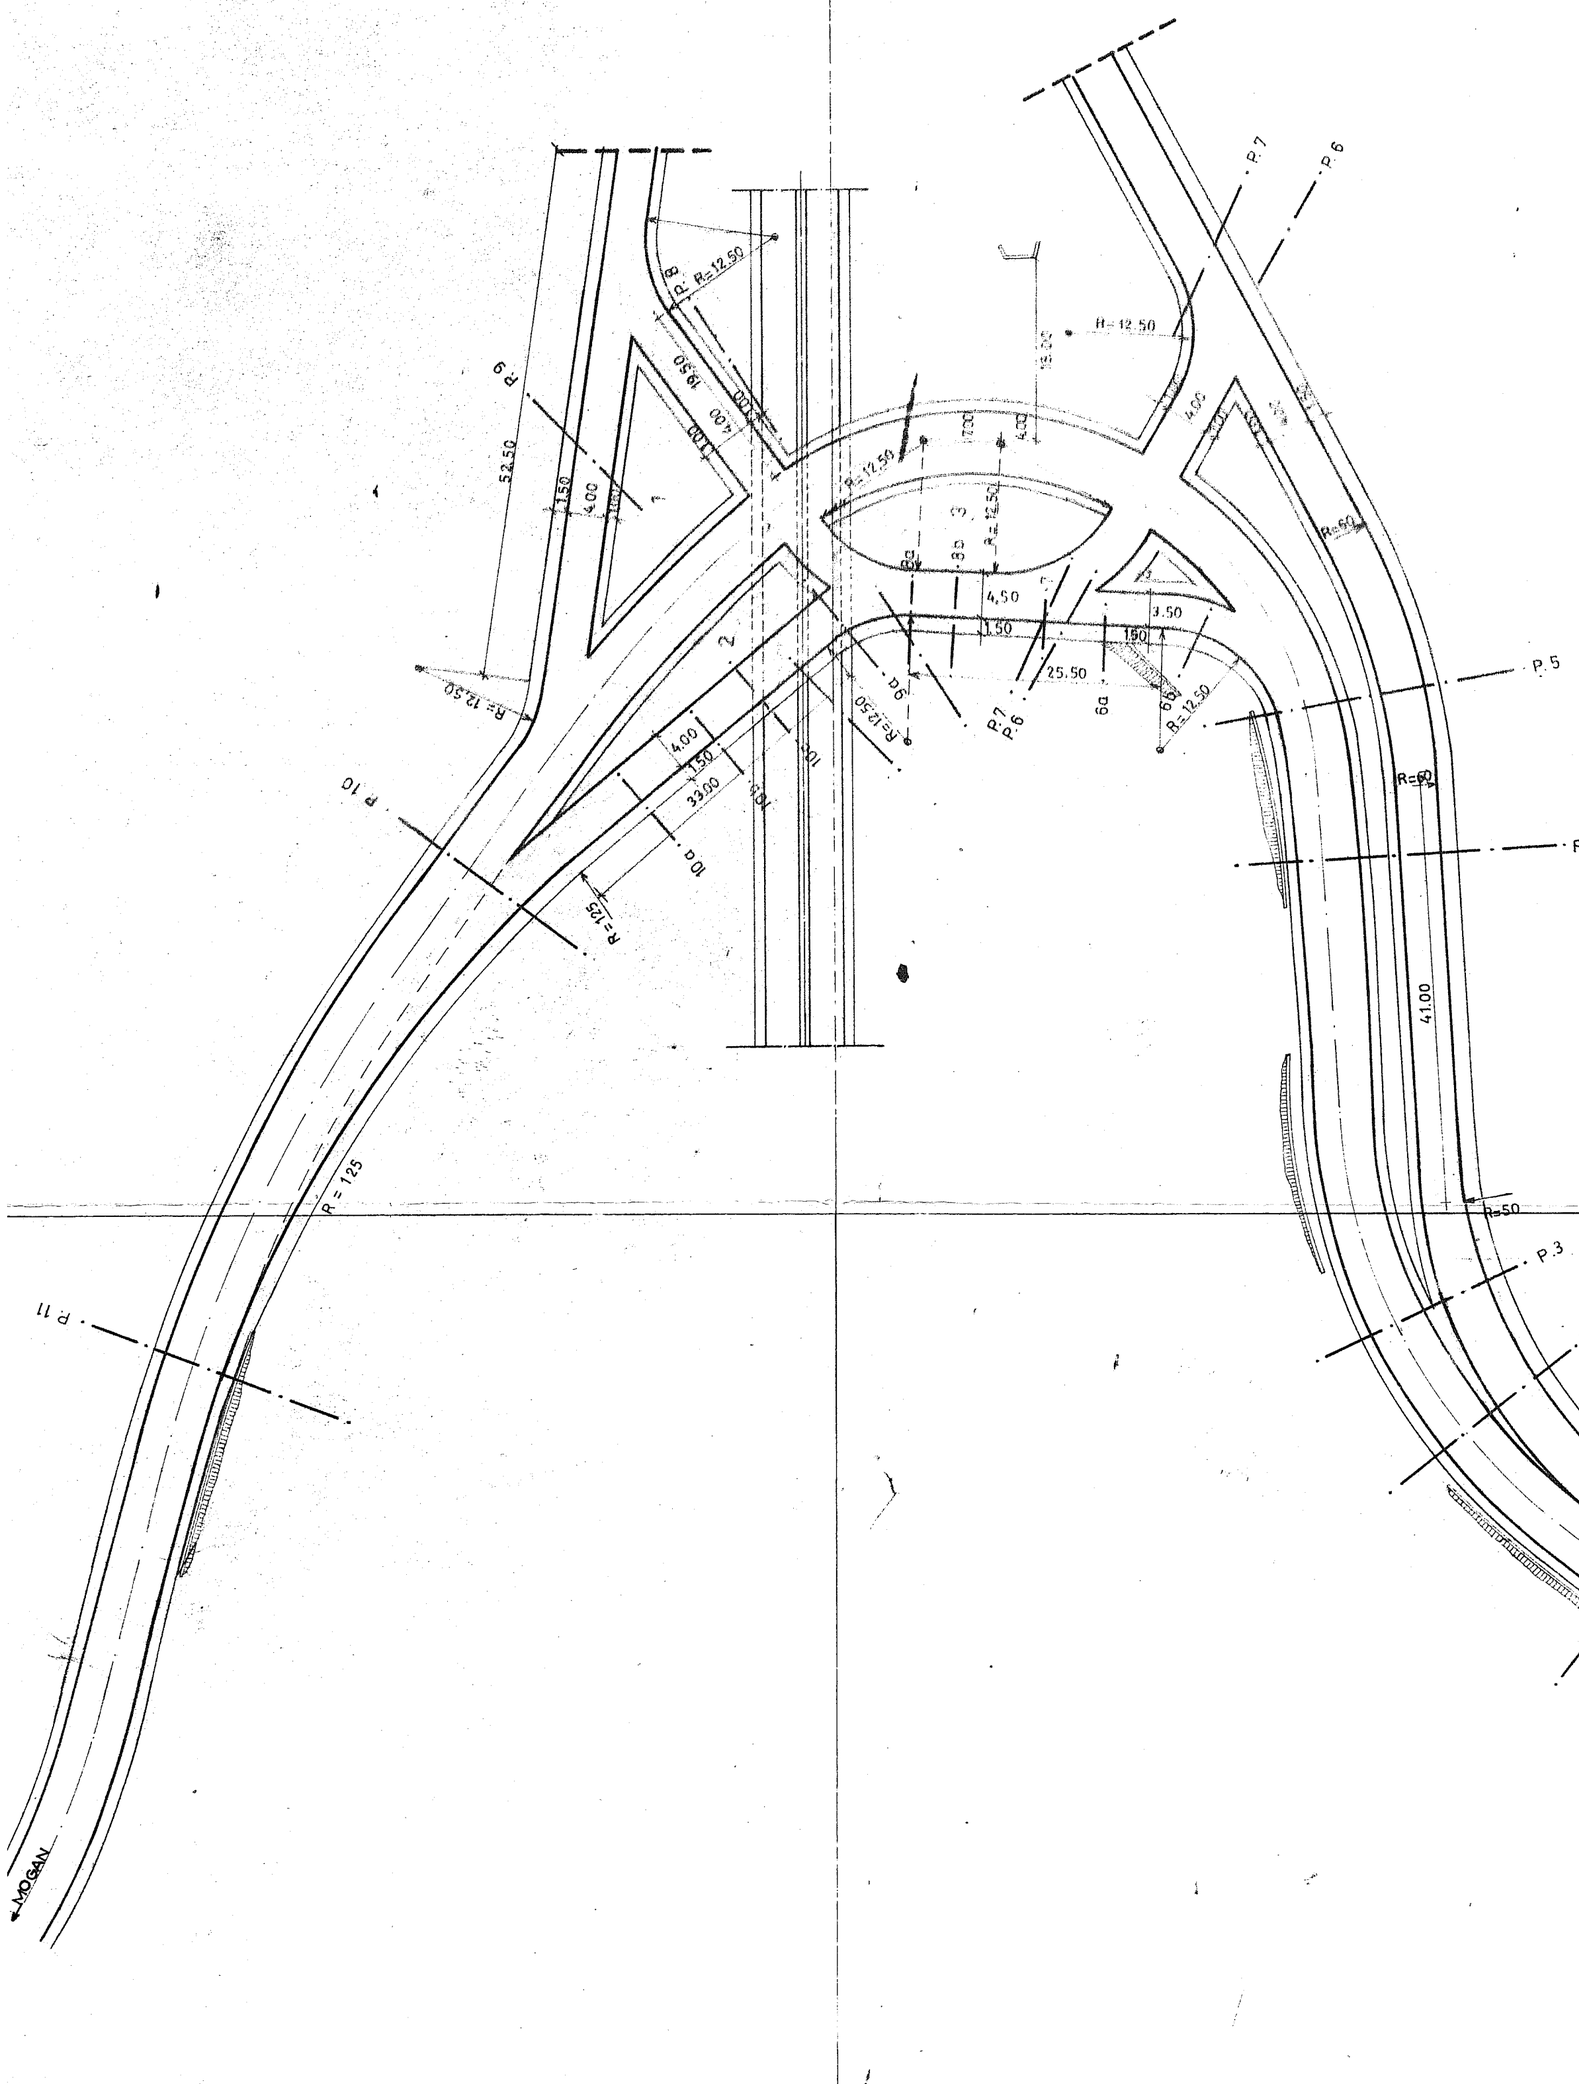

PROYECTO •
REVISION

PLAN DE ORDENACION URBANA
COSTA TAURITOS
GRAN CANARIA
CENTRO DE INTERES TURISTICO NACIONAL

R.-760

ARQUITECTO •

DOMINGO ANGULO AMADOR

ENLACE 3

R1.0

RED DE VIALES

ESCALA • 1

D. KENNETH D. PILCHER

d. angulo amador
ARQUITECTO
ESTUDIO de ARQUITECTURA y URBANISMO
PASEO DE LA CORNISA, 27-Tf. 209044-LAS PALMAS

FECHA •
ENERO

PROMOTOR •

COLEGIO OFICIAL DE ARQUITEC
DE CANARIAS
DELEGACION DE LAS PAL