




TOPOGRAFICO
Esc. 1:500

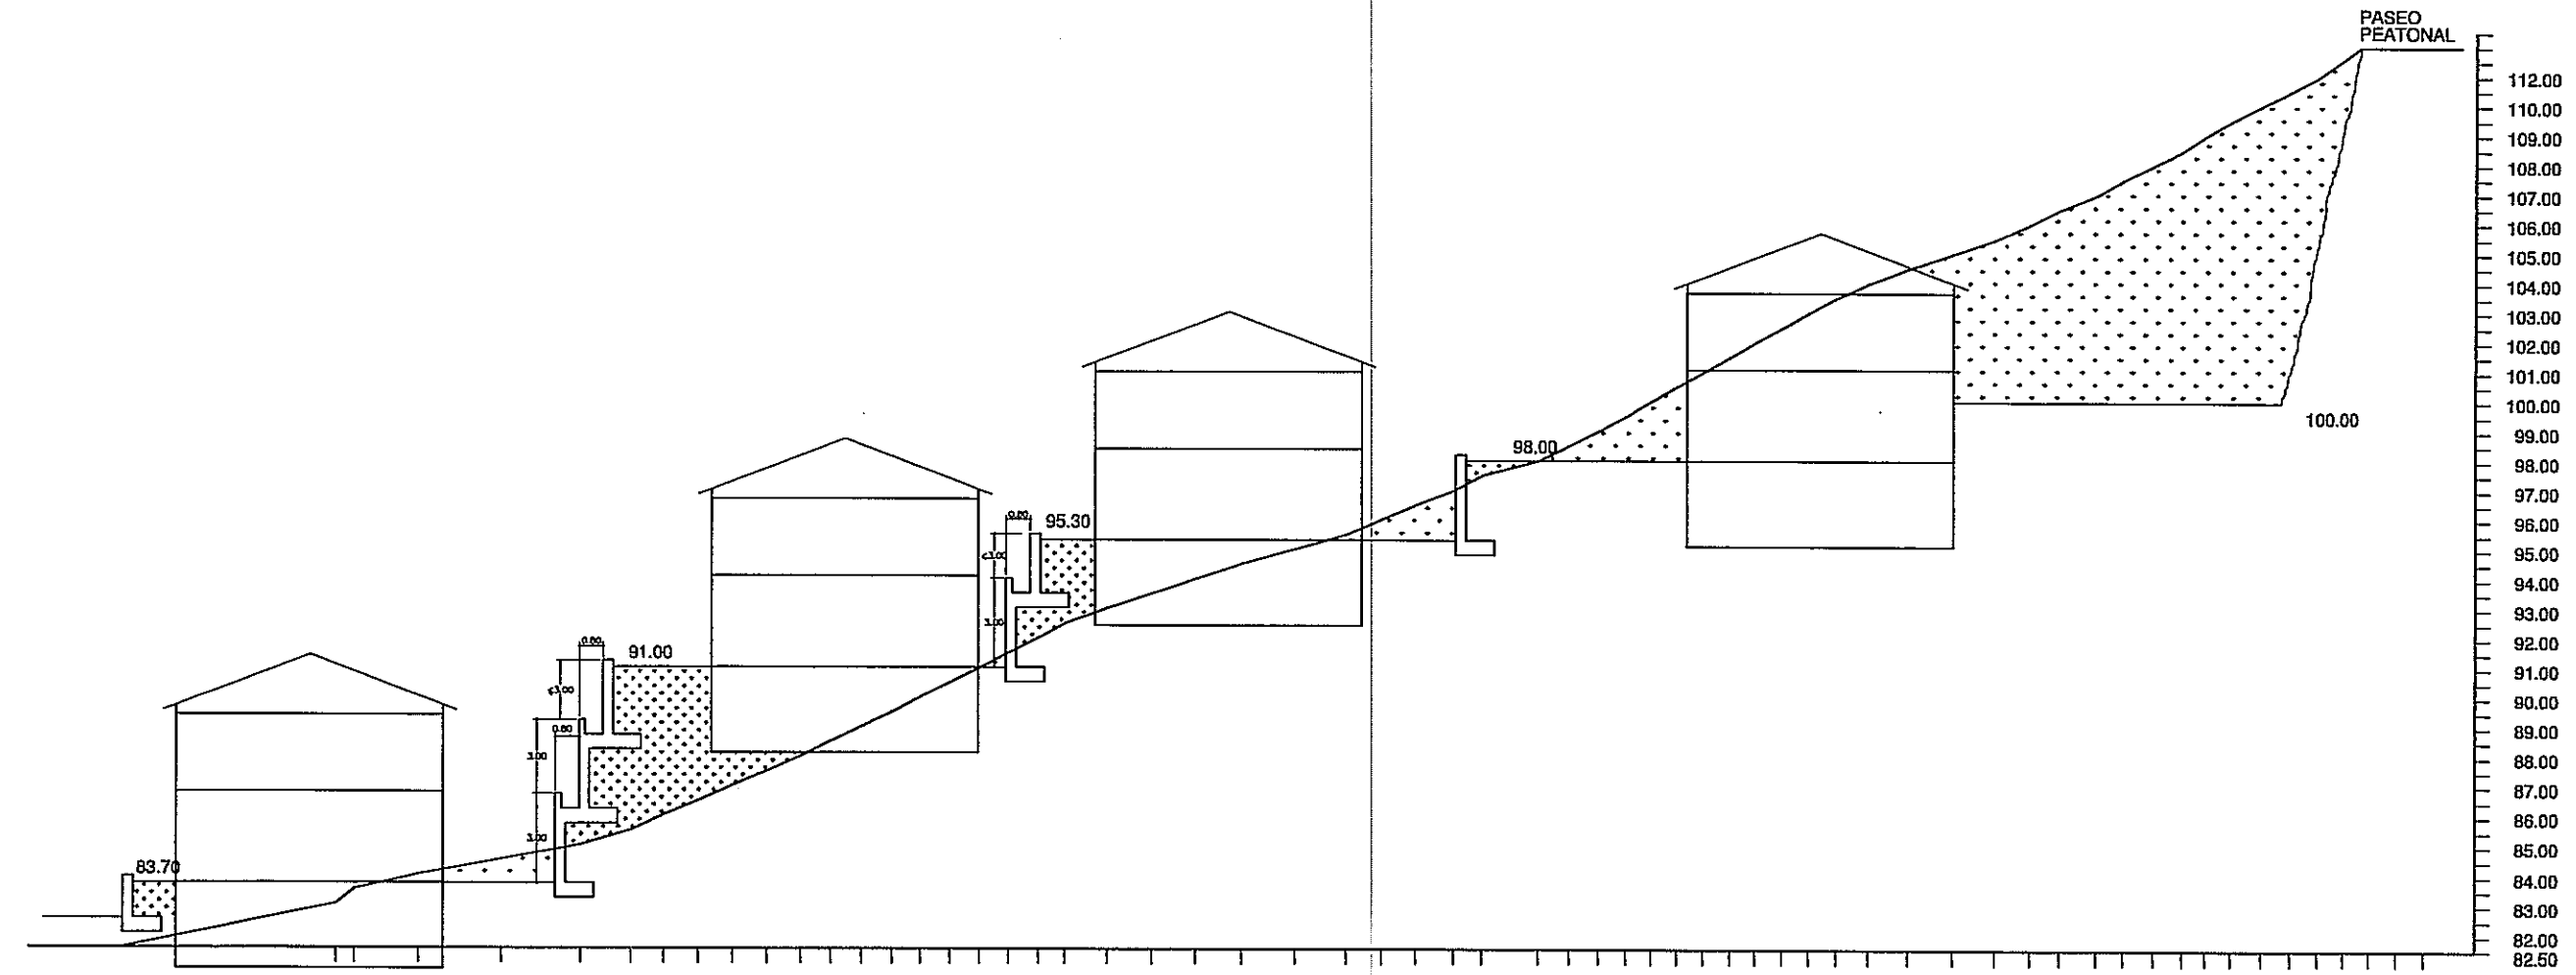



SECCION 1

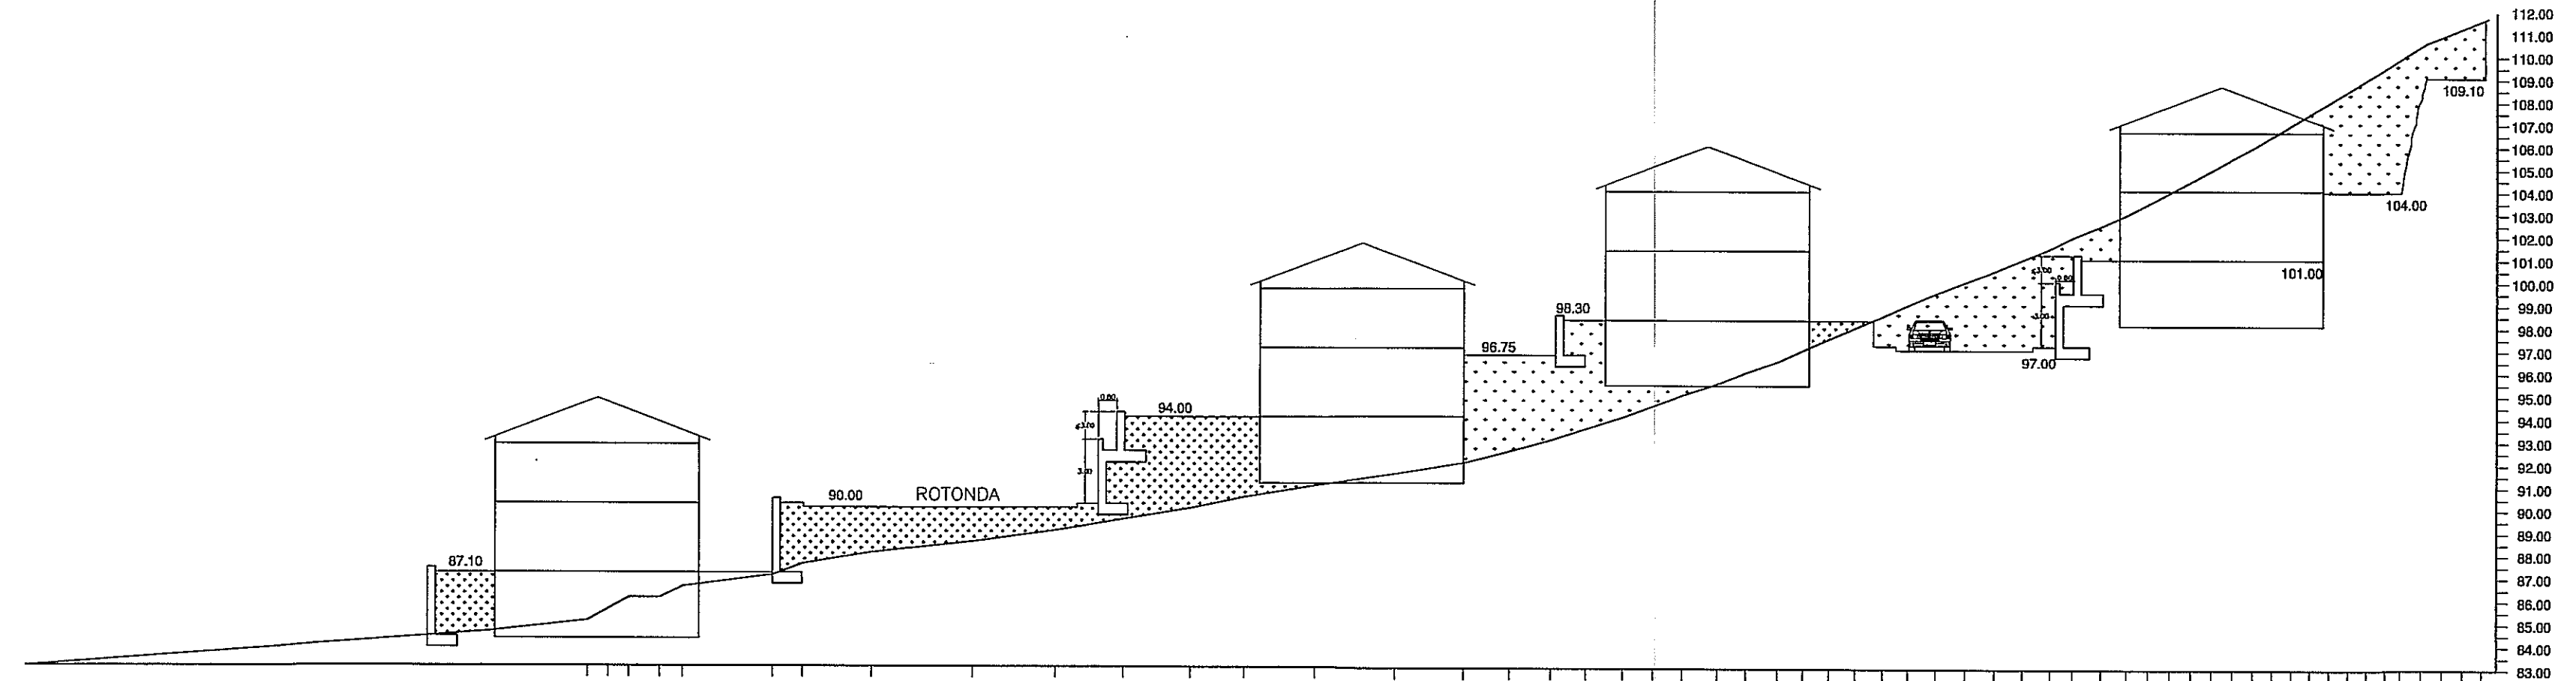

SECCION 2

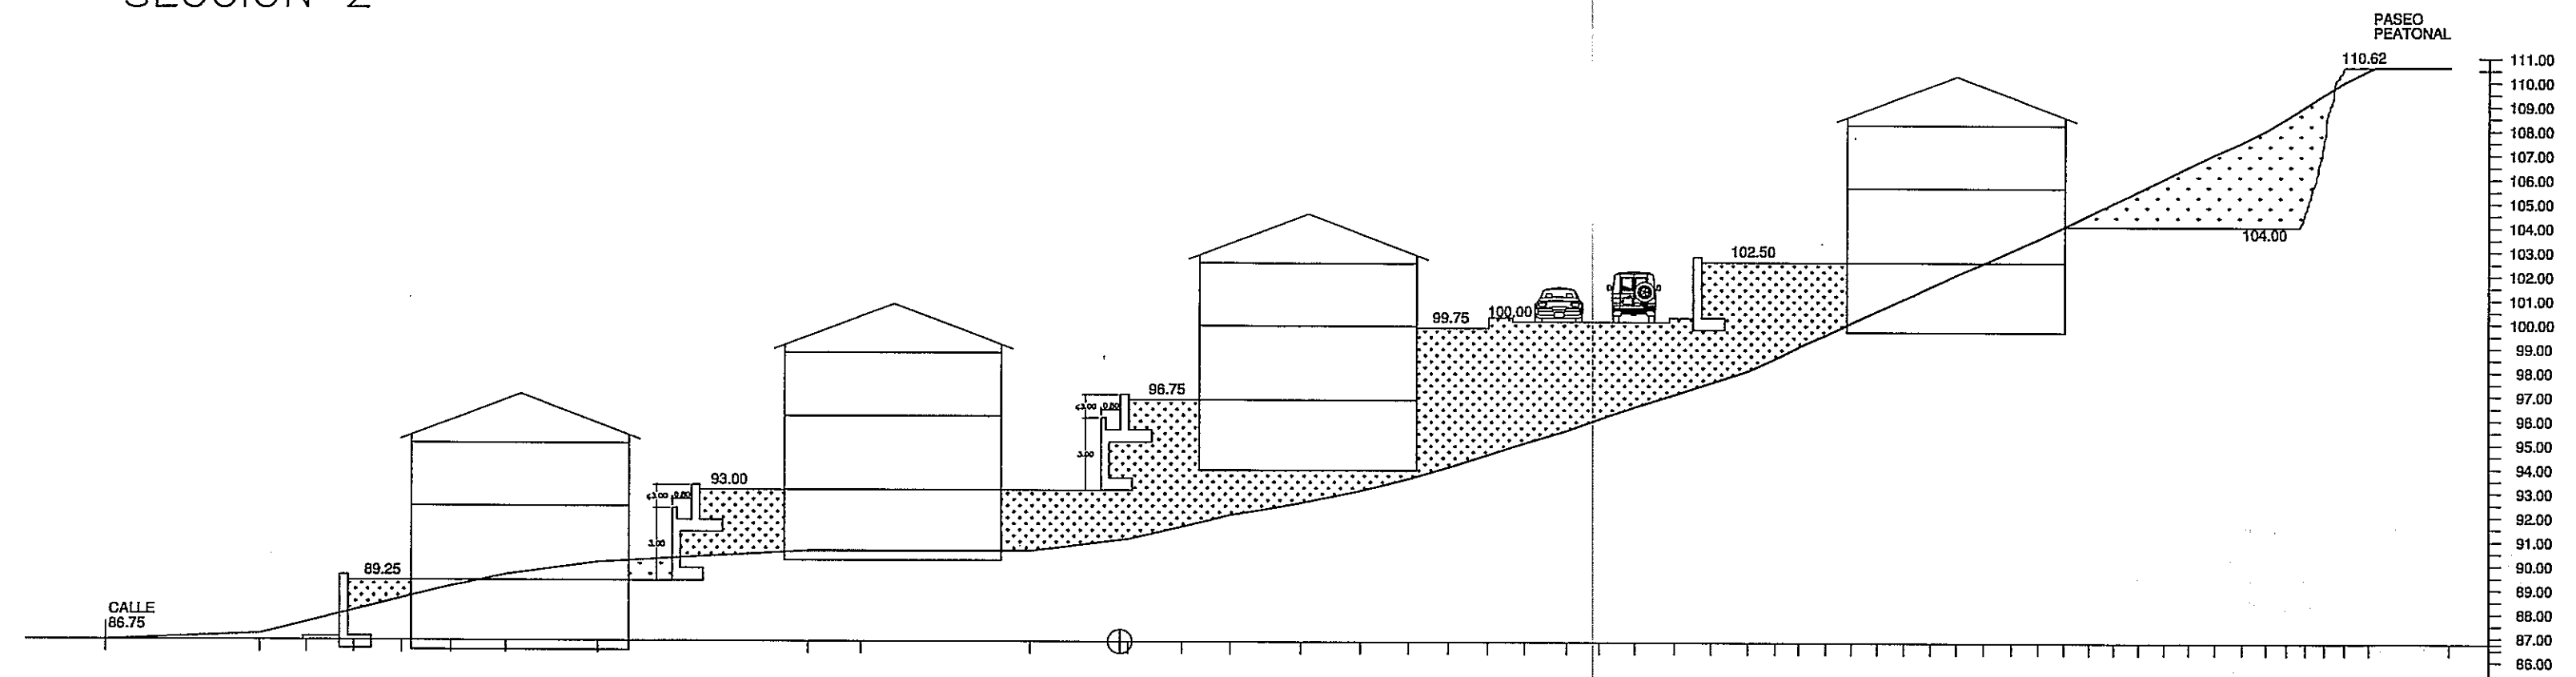

SECCION 3

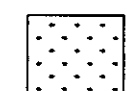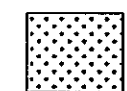-  DESMONTE
-  TERRAPLEN

COMUNIDAD DE BARRIOS
DE LA CANDELARIA
CON FUNDACION DE GRAN CANARIA
16 SET. 2003
MODIFICACION DE PLANOS
PRELIMINARES

REFORMADO		ARQUITECTOS		PROYECTO		PROMOTOR	
RAMON CHESA PADRON JAVIER MENA MARQUES		MODIFICACION PUNTUAL P.P. HALSODALEN		MONTE BRAVO S.A.		PLANO DE	
SITUACION		ESCALA		SECCIONES		N°	
P.P. HALSODALEN LA CANDELARIA PARCELA N° 2 T.M. MOGAN GRAN CANARIA		1:250 1:500		6		6	
FECHA FEBRERO 2.003							