


LEYENDA DE SANEAMIENTO Y PLUVIALES	
	RED EXISTENTE
	COLECTOR Ø300 EN FIBROCEMENTO
	ACOMETIDA Ø300 EN FIBROCEMENTO
	ARQUETA DE REGISTRO DE LA IMPULSION
	ARQUETA DE ACOMETIDA
	POZO DE REGISTRO DE SANEAMIENTO
	IMBORNAL DE DRENAJE

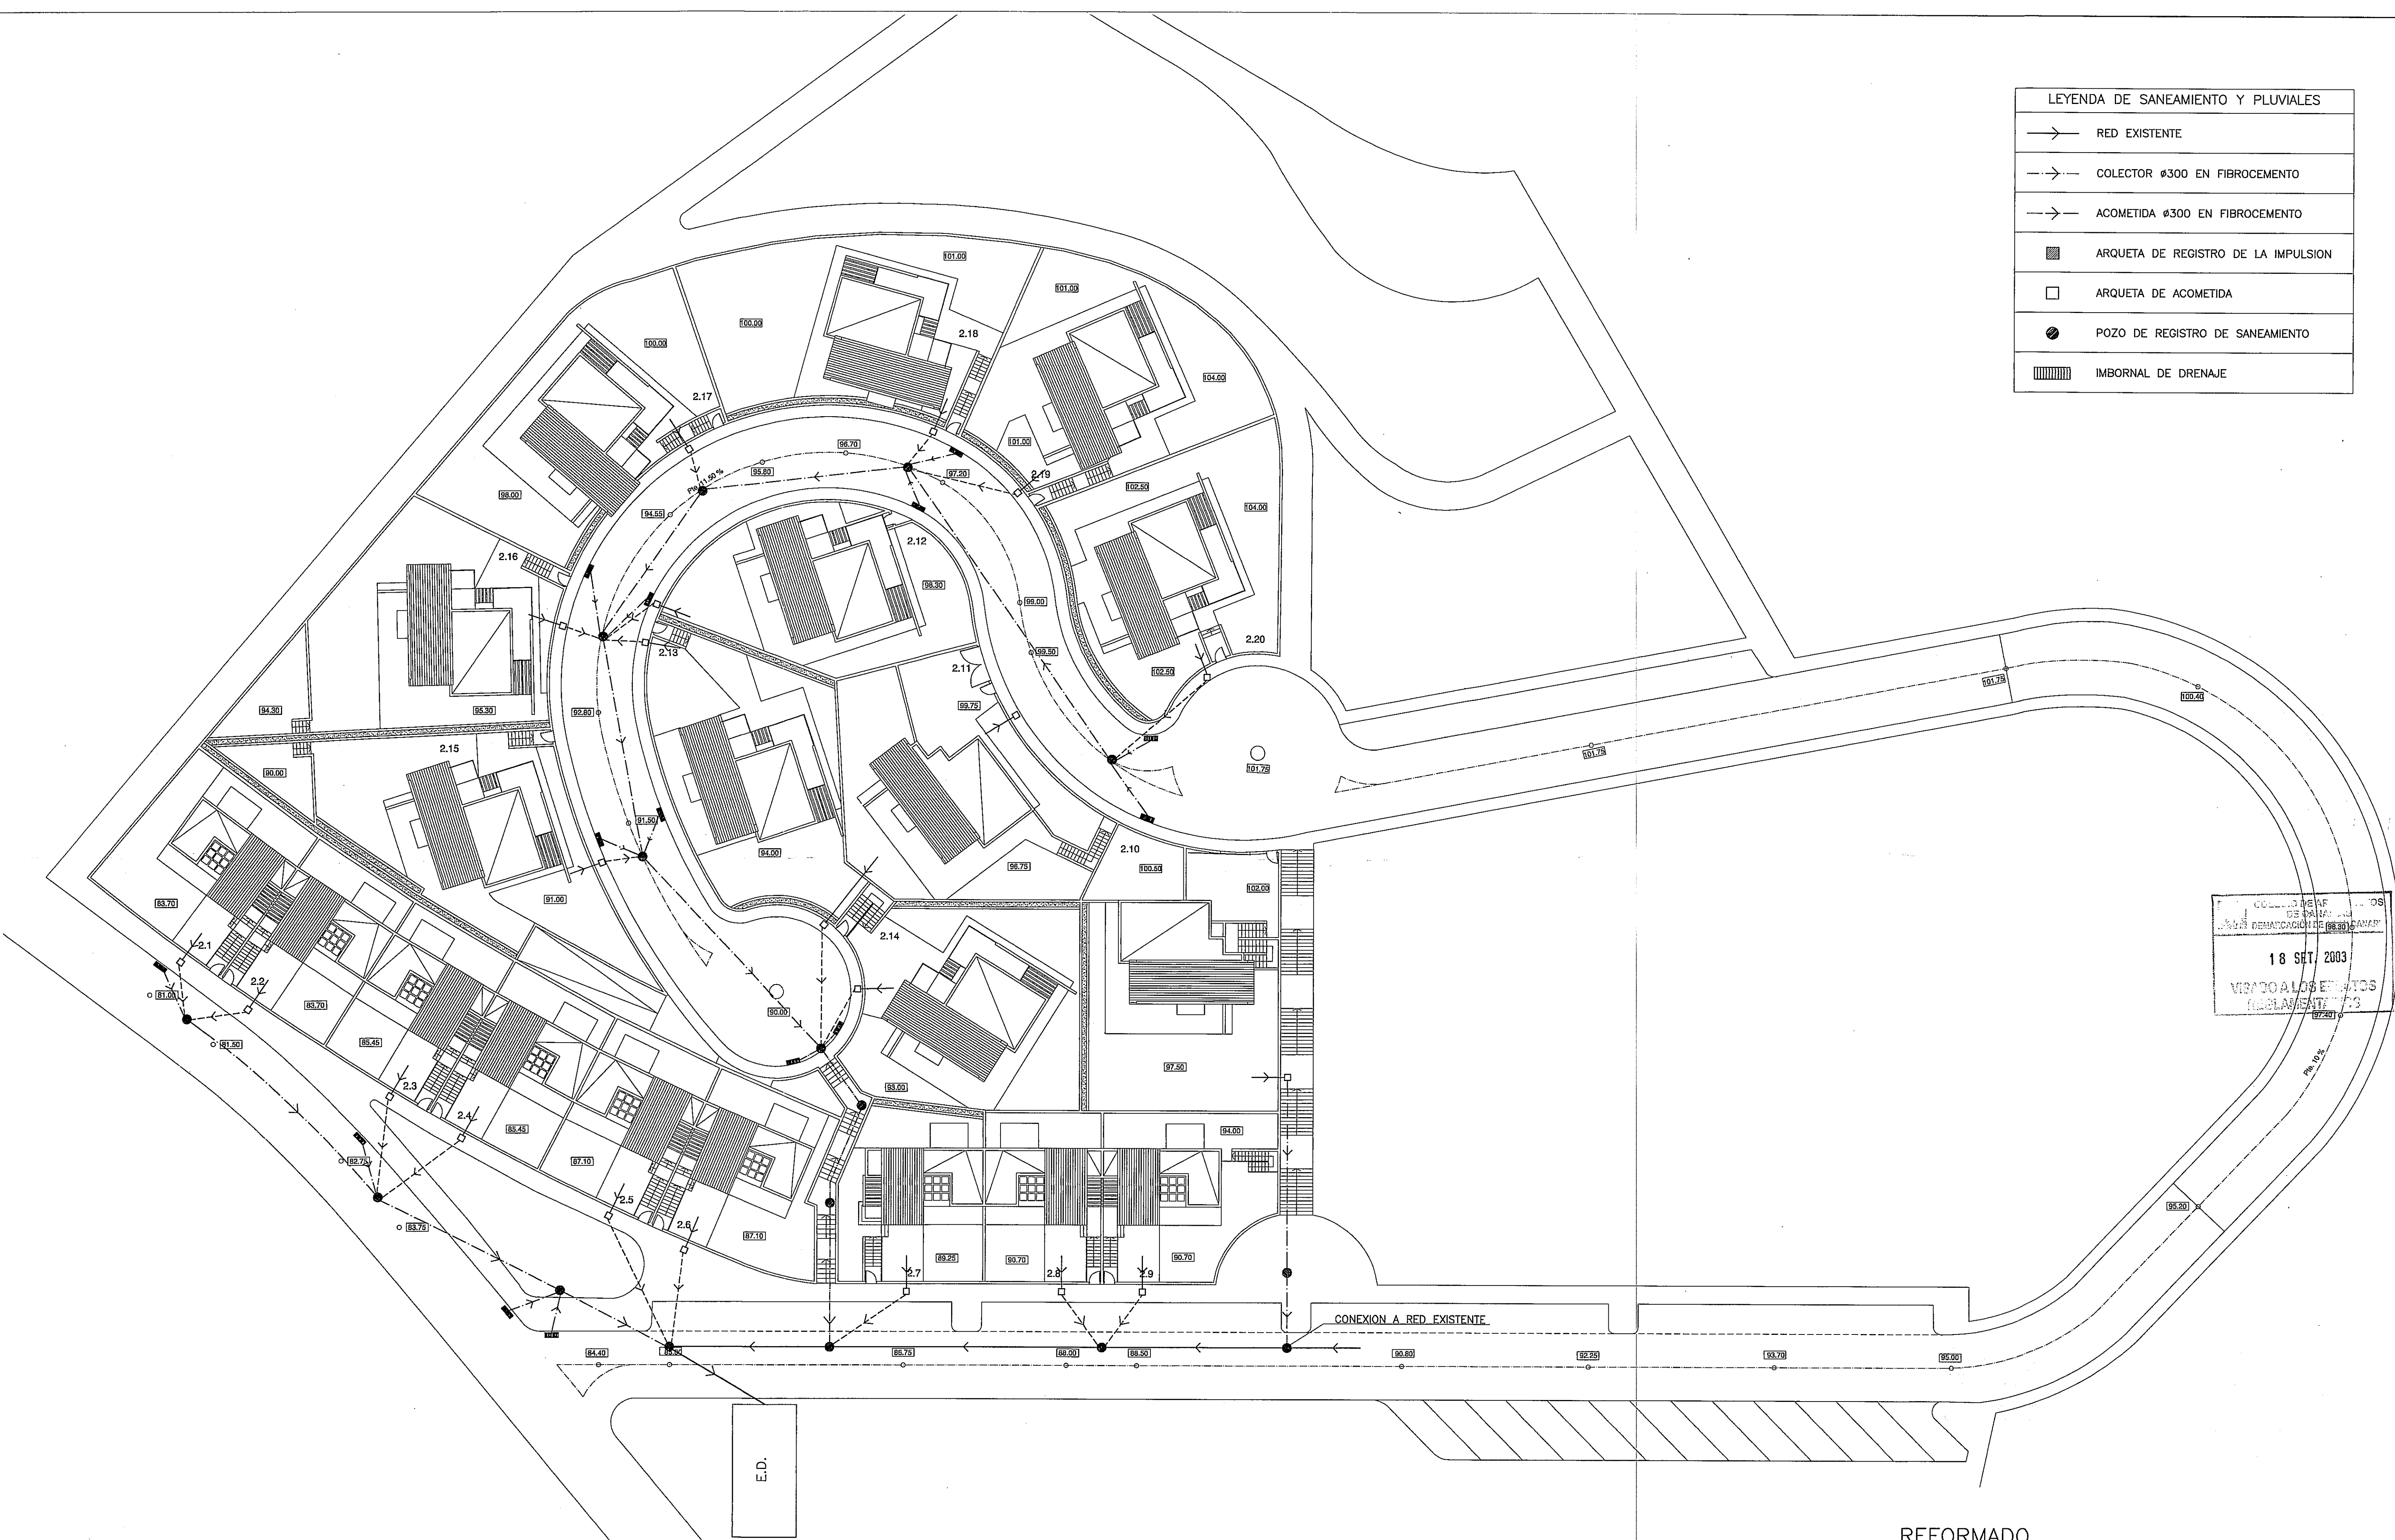

COMUNIDAD DE BARRIOS
 DE LA ZONA DE LAS PALMAS
 DE GRAN CANARIA
 18 SET 2003
 VISADO ALBORENTOS
 (REGLAMENTO 7/3)

RED DE SANEAMIENTO Y PLUVIALES
 PARCELA Nº 2

REFORMADO		ARQUITECTOS	PROYECTO	PROMOTOR
		RAMON CHESA PADRON JAVIER MENA MARQUES	MODIFICACION PUNTUAL P.P. HALSODALEN	MONTE BRAVO S.A.
			SITUACION	PLANO DE
			P.P. HALSODALEN LA CANDELARIA PARCELA Nº 2 T.M. MOGAN GRAN CANARIA	RED DE SANEAMIENTO Y PLUVIALES
FECHA	FEBRERO	2.003	ESCALA	Nº
			1:200	7