


LEYENDA ABATECIMIENTO DE AGUA	
	RED EXISTENTE
	CONDUCCION ø90 EN PVC DE 6 atm.
	ARQUETA DE TOMA Y DERIVACION
	ARQUETA DE TOMA
	HIDRANTE
	ARQUETA DE ACOMETIDA GENERAL

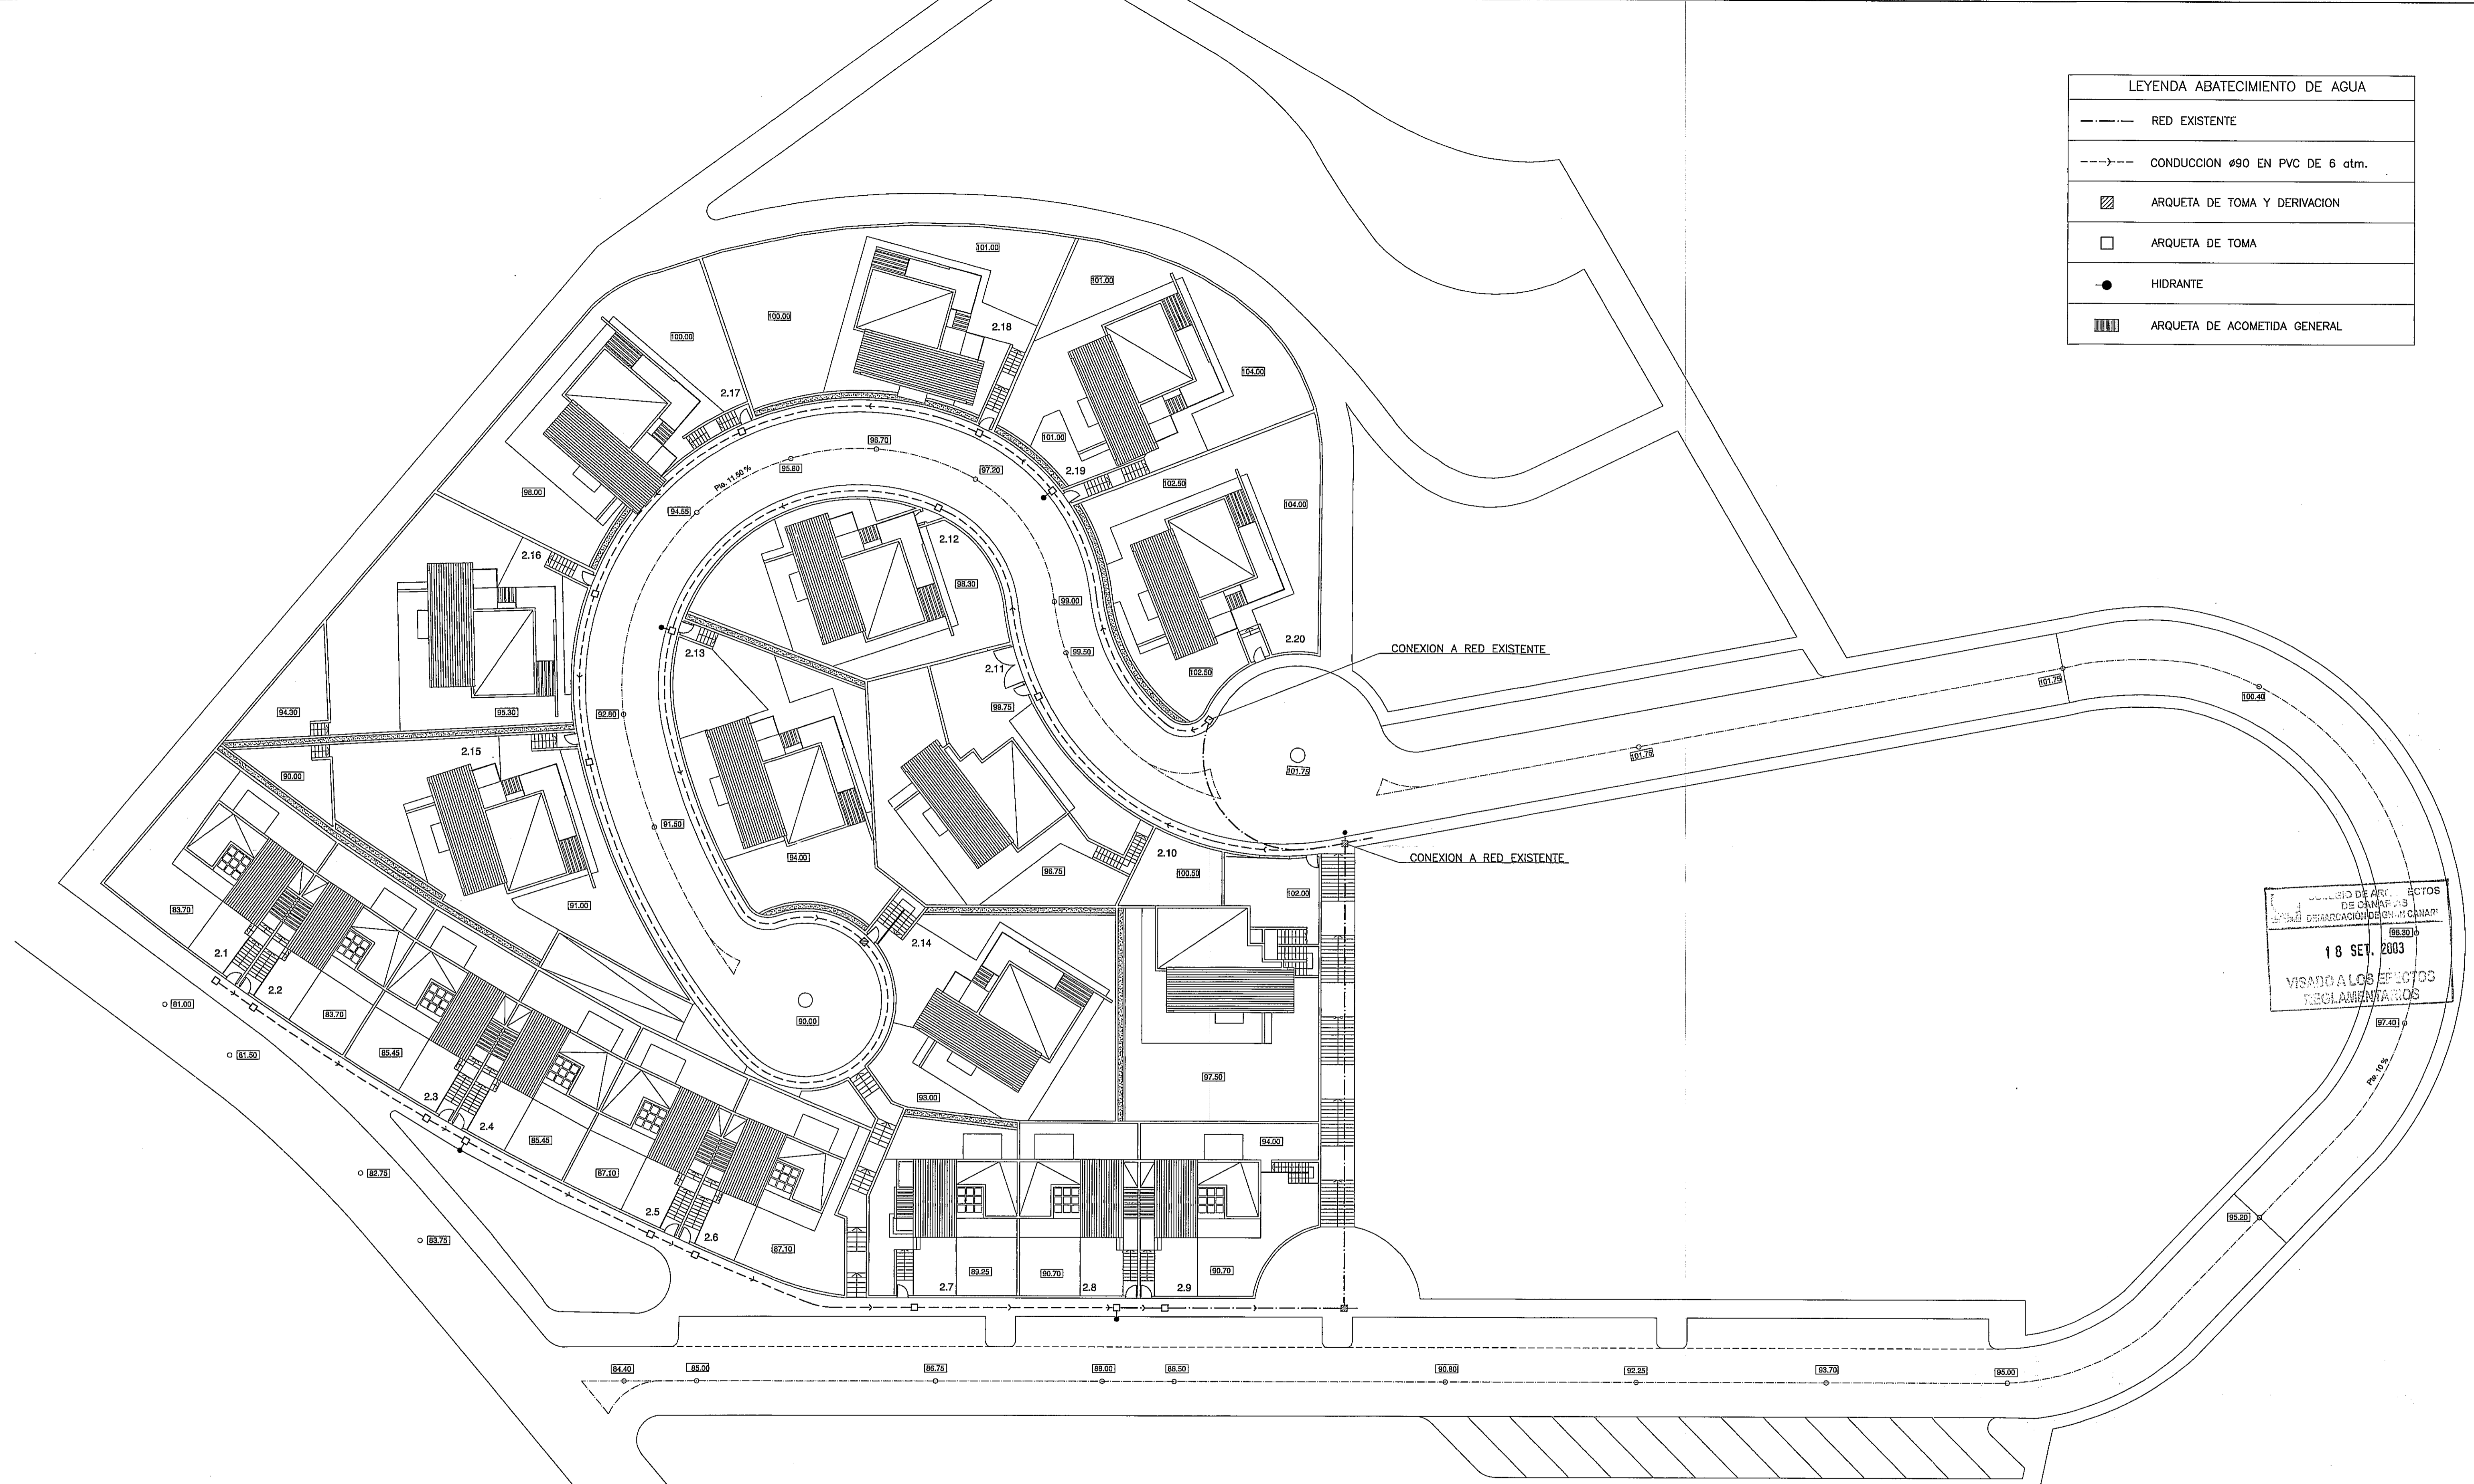

RED DE ABASTECIMIENTO DE AGUA  
PARCELA N° 2

REFORMADO			PROYECTO		PROMOTOR	
ARQUITECTOS			MODIFICACION PUNTUAL		MONTE BRAVO S.A.	
RAMON CHESA PADRON JAVIER MENA MARQUES			P.P. HALSODALEN		PLANO DE	
 FECHA FEBRERO 2.003			SITUACION		N°	
			P.P. HALSODALEN LA CANDELARIA PARCELA N° 2 T.M. MOGAN GRAN CANARIA		RED DE ABASTECIMIENTO DE AGUA	
			ESCALA		8	
			1:250			