


LEYENDA DE ELECTRICIDAD	
	CANALIZACION EXISTENTE
	CANALIZACION BAJA TENSION 3x95mm2 (AL)
	ARQUETA-ARMARIO DE ACOMETIDA
	ARQUETA DE REGISTRO Y DERIVACION (0.93x0.70x0.70)

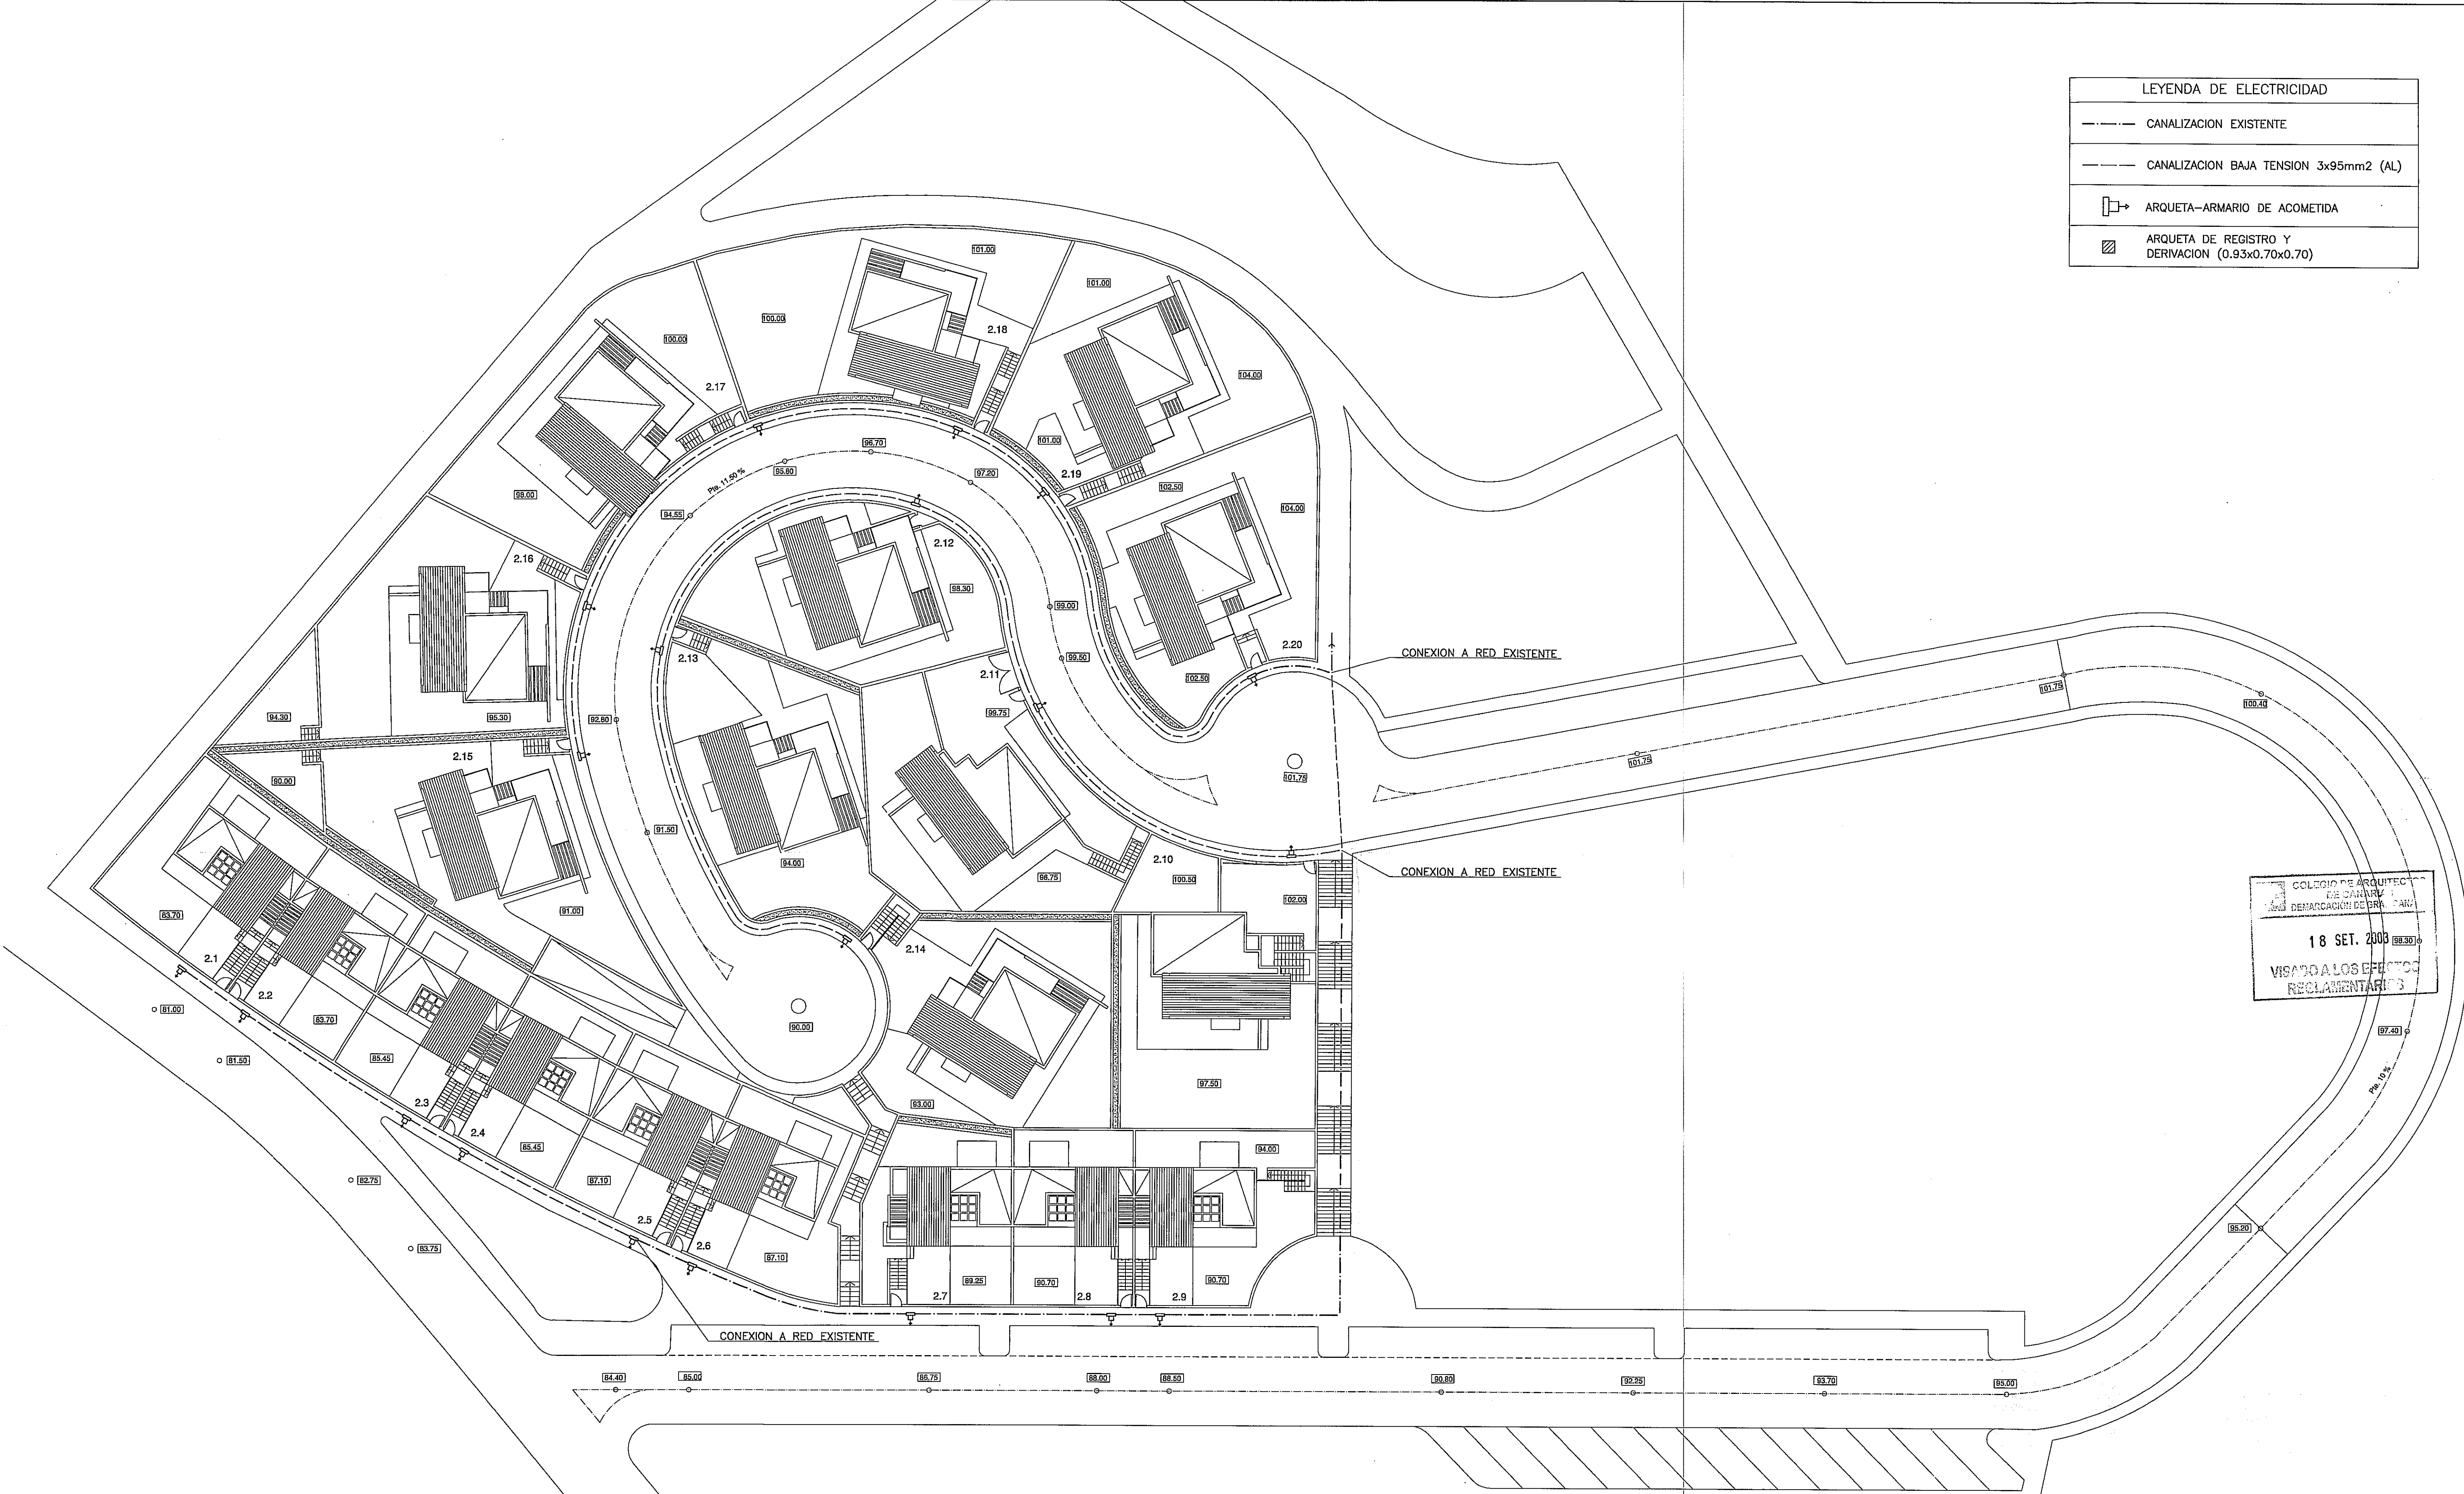

RED DE ELECTRICIDAD
PARCELA N° 2

COLEGIO DE ARQUITECTOS DE CANARIAS
REPARTICION DE B.R. CANARIAS
18 SET. 2003
VISADO A LOS EFECTOS RECLAMATORIOS

REFORMADO			PROYECTO		PROMOTOR	
ARQUITECTOS			MODIFICACION PUNTUAL		MONTE BRAVO S.A.	
RAMON CHESA PADRON JAVIER MENA MARQUES			P.P. HALSODALEN		PLANO DE	
			SITUACION		N°	
			P.P. HALSODALEN LA CANDELARIA PARCELA N° 2 T.M. MOGAN GRAN CANARIA		RED DE ELECTRICIDAD	
FECHA	FEBRERO	2.003	ESCALA	1:250	9	