


LEYENDA DE ALUMBRADO PUBLICO	
---	RED EXISTENTE
---	CIRCUITO 4 (18 FAROLAS)
○	LUMINARIA DE ALTA PRESION 125W
□	ARQUETA DE REGISTRO

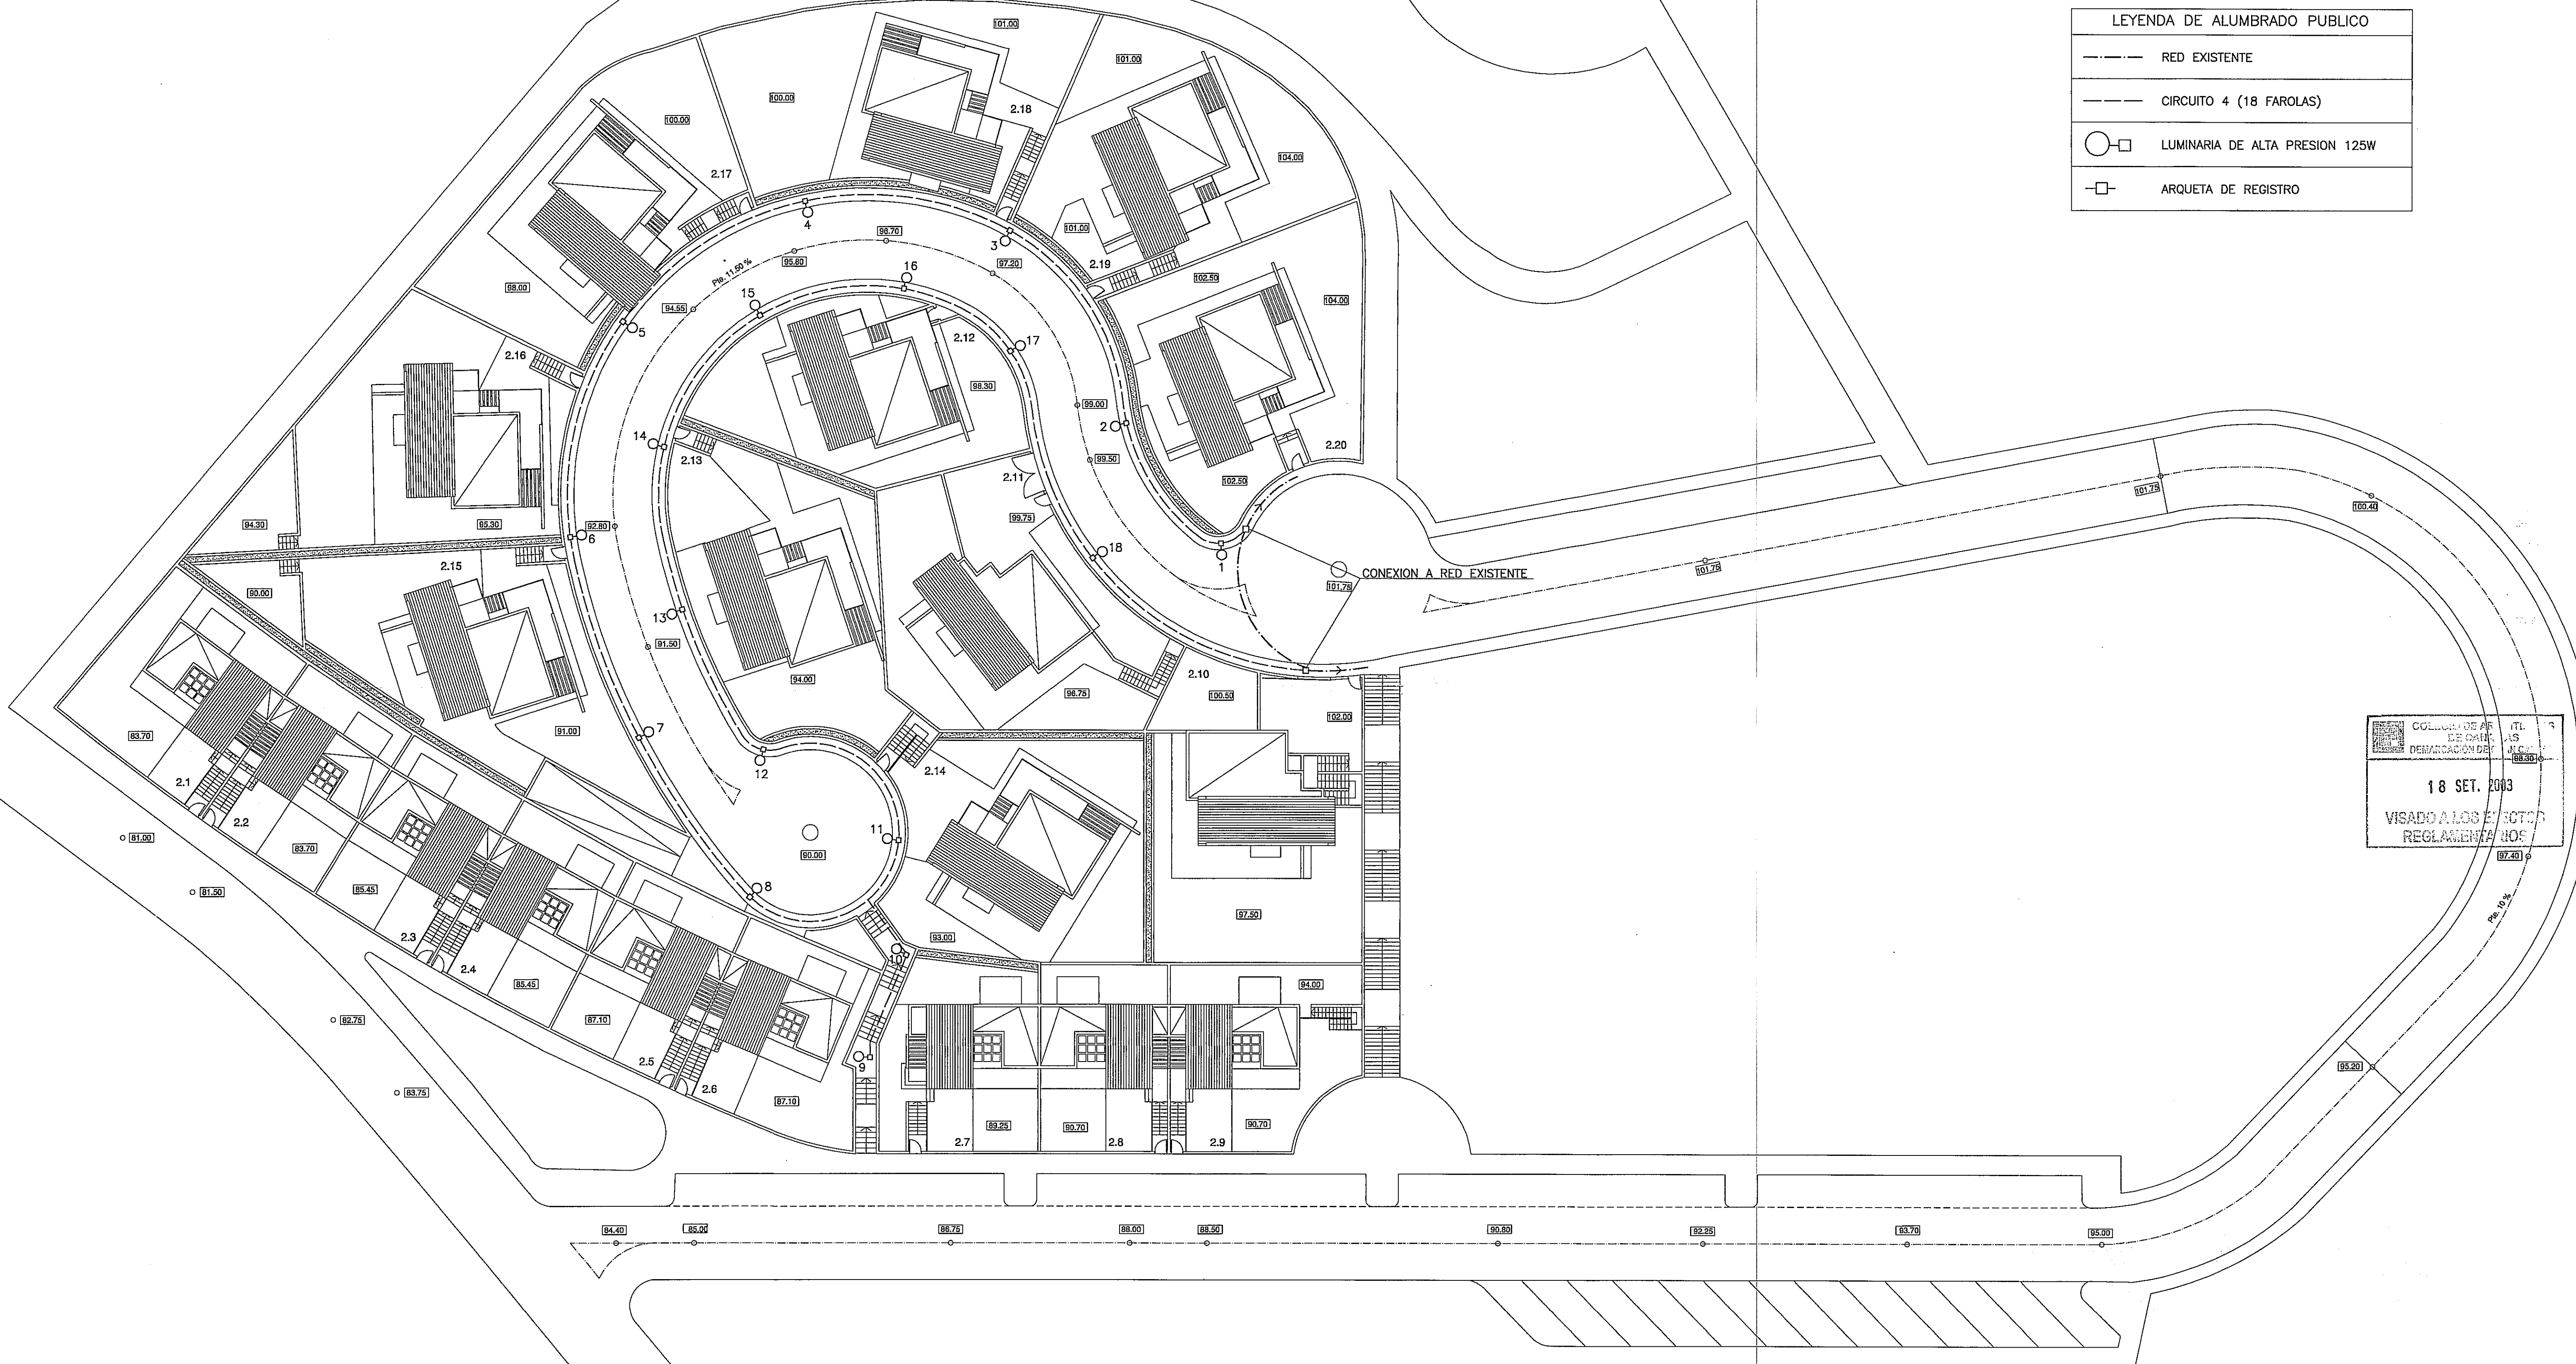

COLECCION DE PLANOS DE OBRAS DE REFORMA Y RECONSTRUCCION DE EDIFICIOS
 18 SET. 2003
 VISADO A LOS EFECTOS REGLAMENTARIOS

RED DE ALUMBRADO PUBLICO CIRCUITO 4 (18 FAROLAS)
 PARCELA Nº 2

REFORMADO			PROYECTO	PROMOTOR
ARQUITECTOS			MODIFICACION PUNTUAL P.P. HALSODALEN	MONTE BRAVO S.A.
RAMON CHESA PADRON JAVIER MENA MARQUES				
SITUACION			ESCALA	PLANO DE
P.P. HALSODALEN LA CANDELARIA PARCELA Nº 2 T.M. MOGAN GRAN CANARIA				
FECHA	FEBRERO	2.003	1:200	Nº
				RED DE ALUMBRADO PUBLICO
				10