


LEYENDA DE TELEFONIA	
	CANALIZACION DE TELEFONIA EXISTENTE
	CANALIZACION DE TELEFONIA
	CAMARA DE REGISTRO
	ARQUETA DE REGISTRO
	ARQUETA TELEFONICA

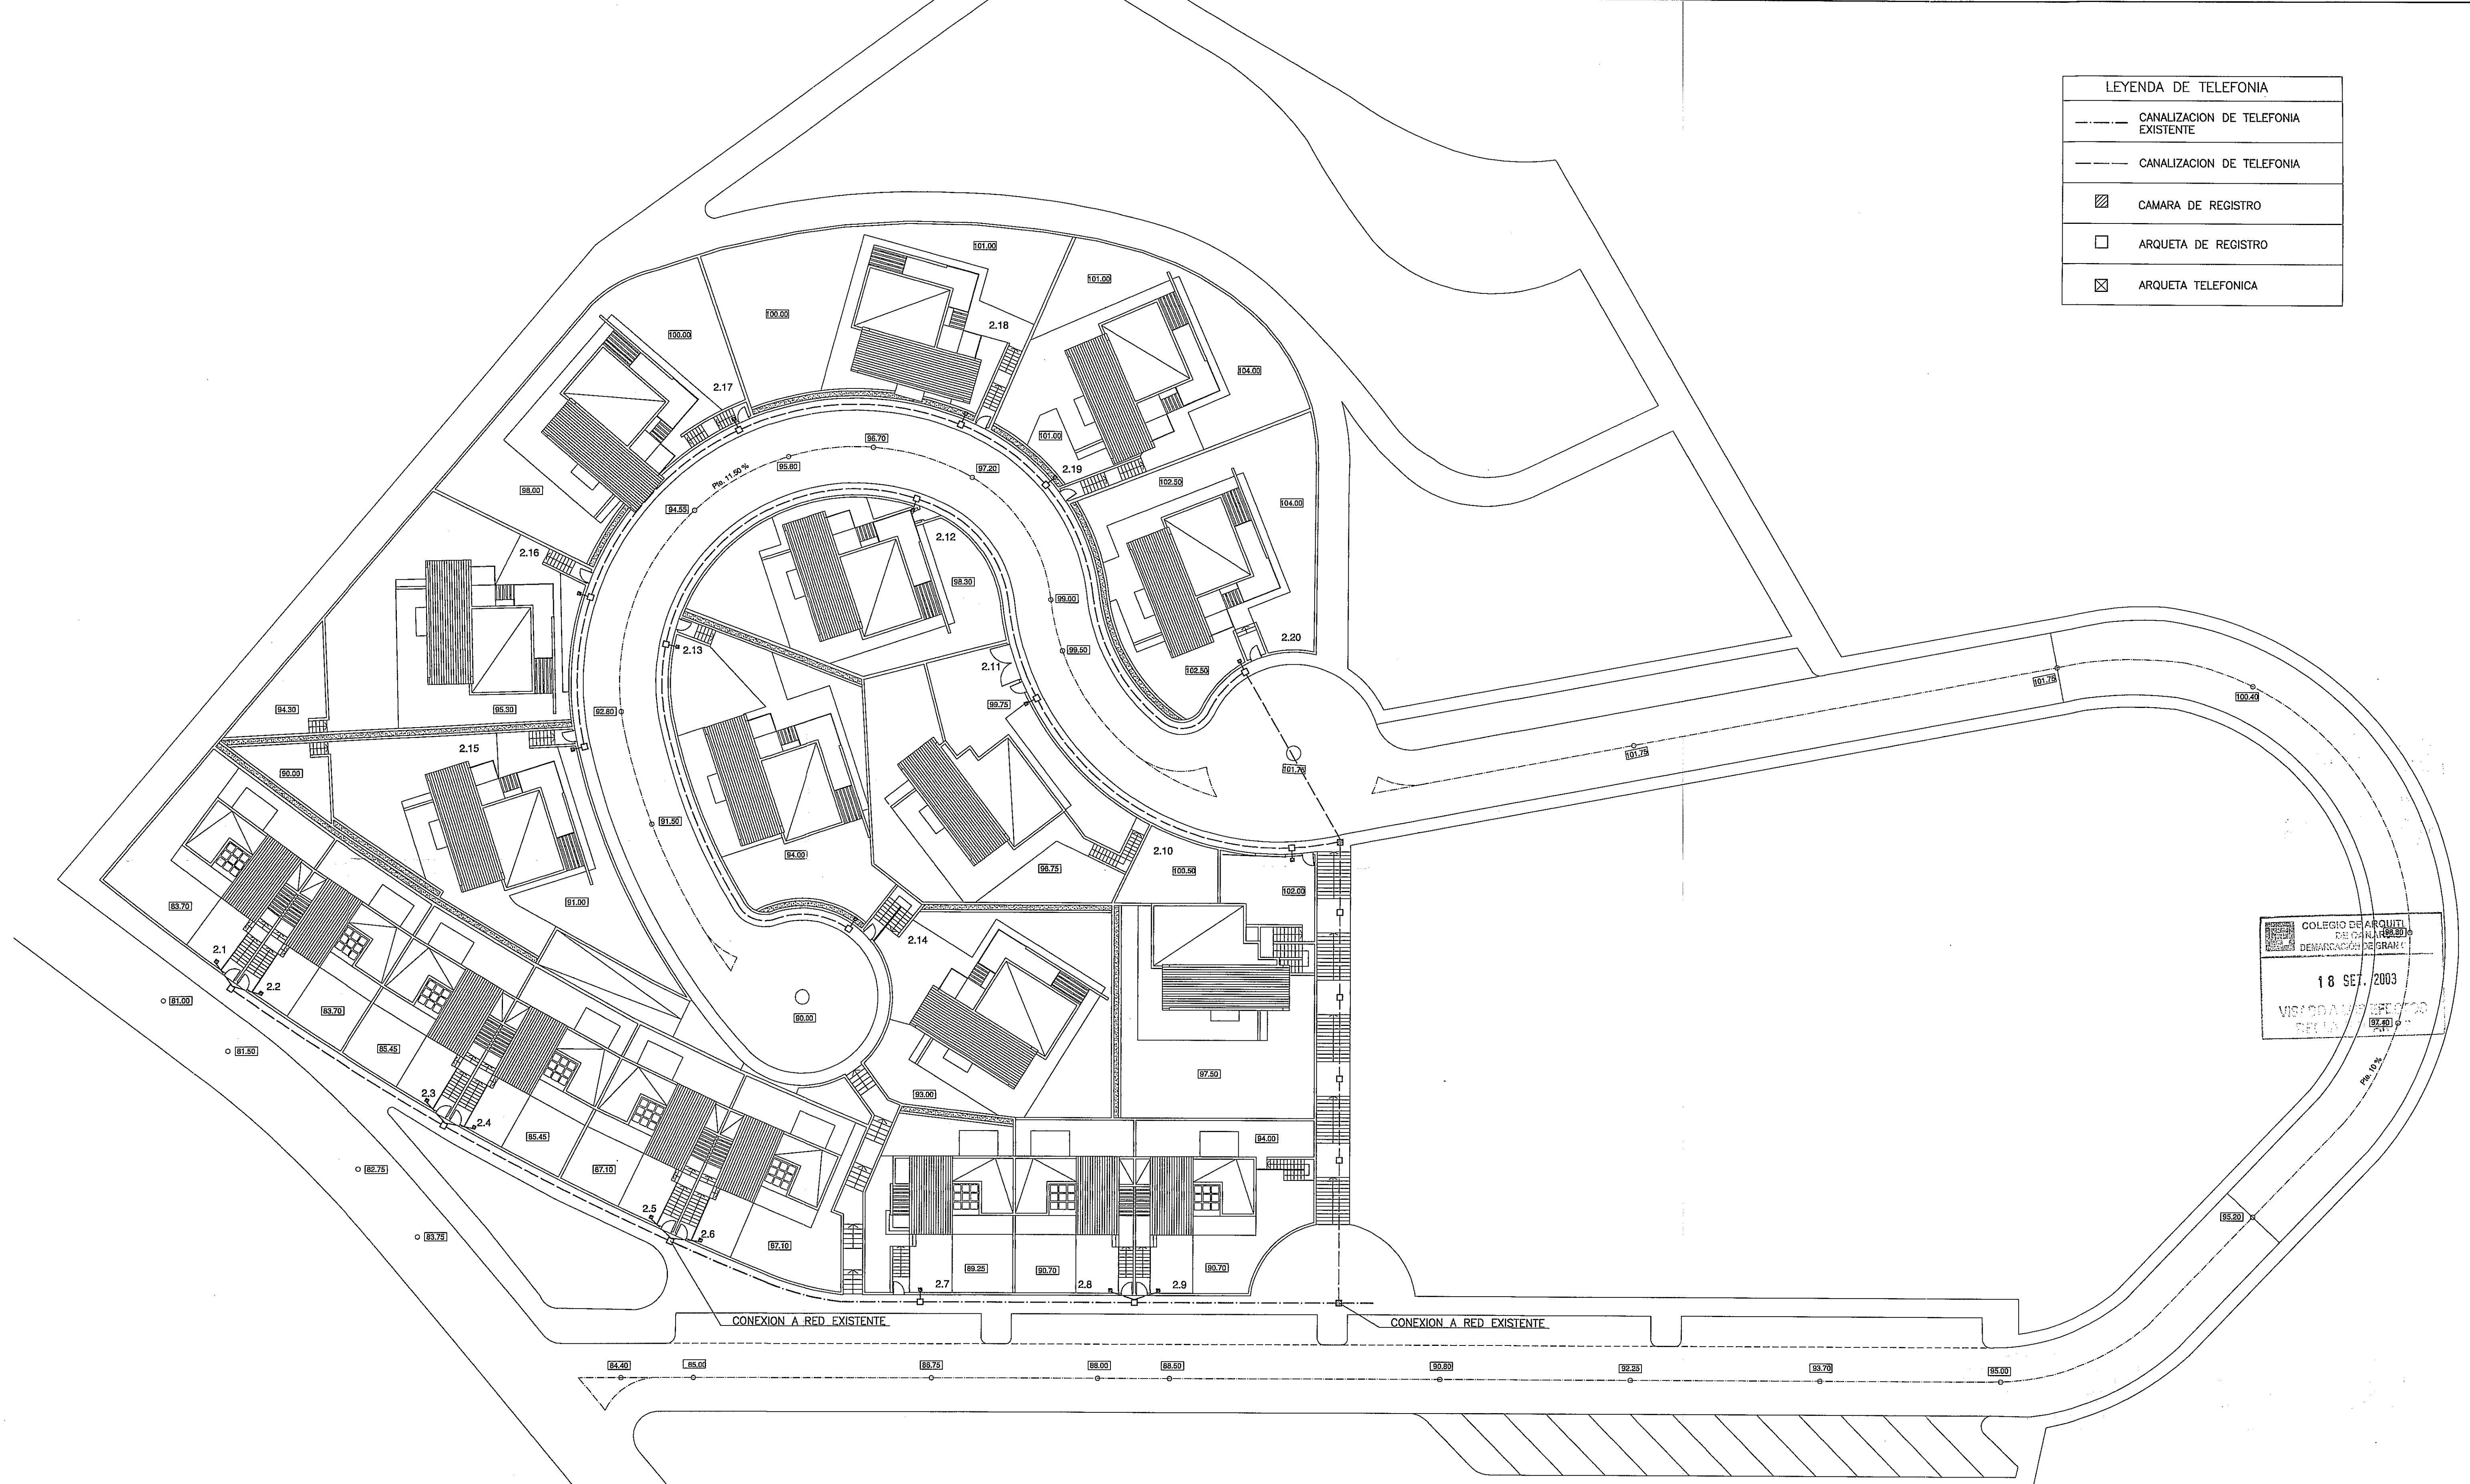

RED DE TELEFONIA
PARCELA Nº 2

COLEGIO DE ARQUITECTOS DE GRAN CANARIA
DEMARCACION DE GRAN CANARIA
18 SET. 2003
VISADO ALTERNATIVO
REVISOR: [Signature]

REFORMADO			PROYECTO		PROMOTOR	
ARQUITECTOS			PROYECTO		PROMOTOR	
RAMON CHESA PAIRON JAVIER MENA MARQUES			MODIFICACION PUNTUAL P.P. HALSODALEN		MONTE BRAVO S.A.	
			SITUACION		PLANO DE	
			P.P. HALSODALEN LA CANDELARIA PARCELA Nº 2 T.M. MOGAN GRAN CANARIA		Nº	
FECHA	FEBRERO	2.003	ESCALA	1:250	RED DE TELEFONIA	14