




SECCIÓN A-B

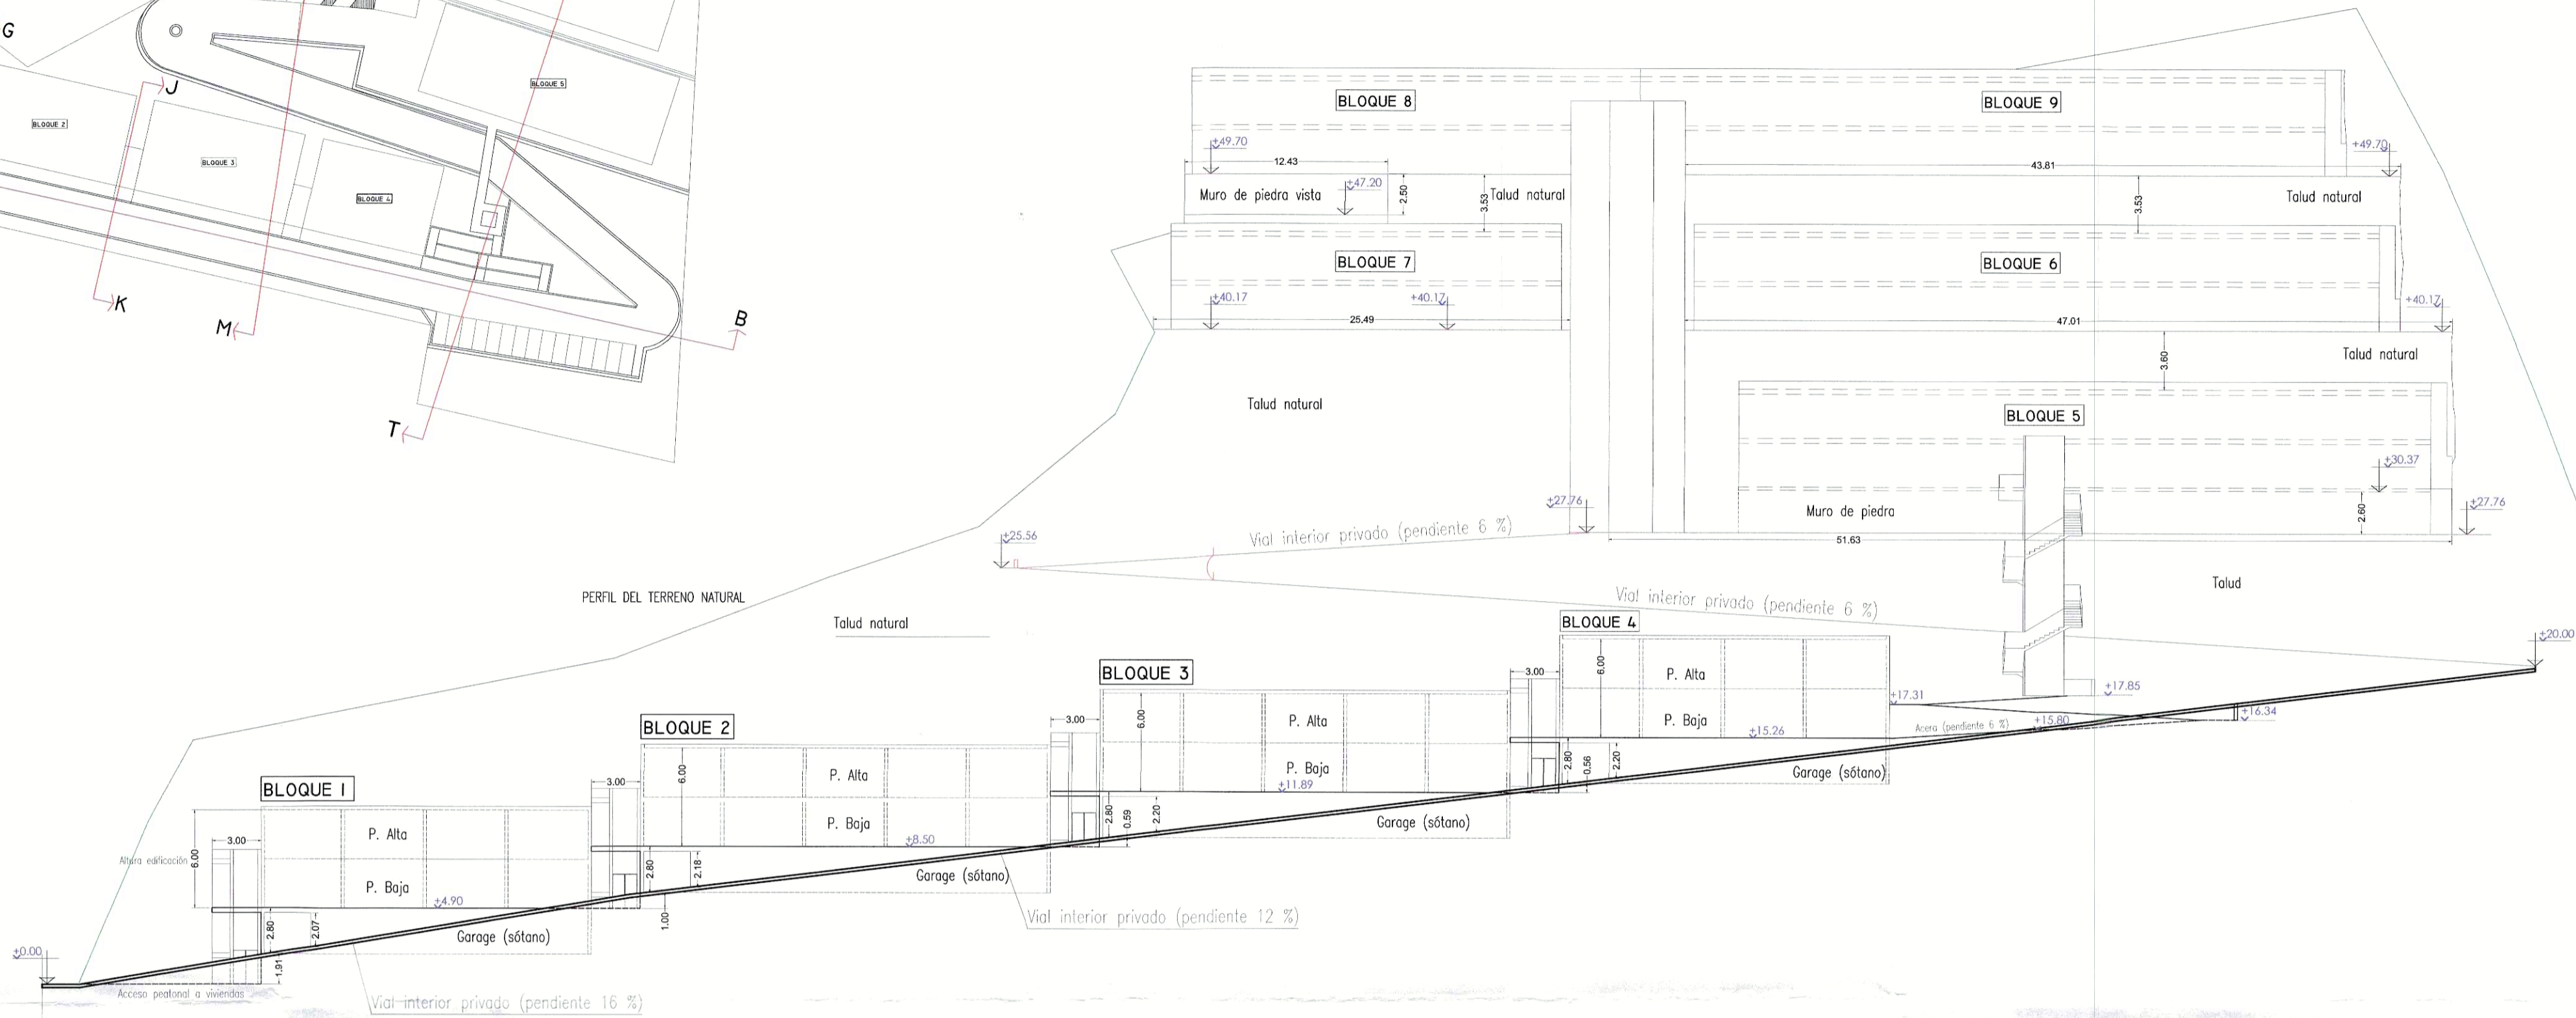


SECCIÓN C-D

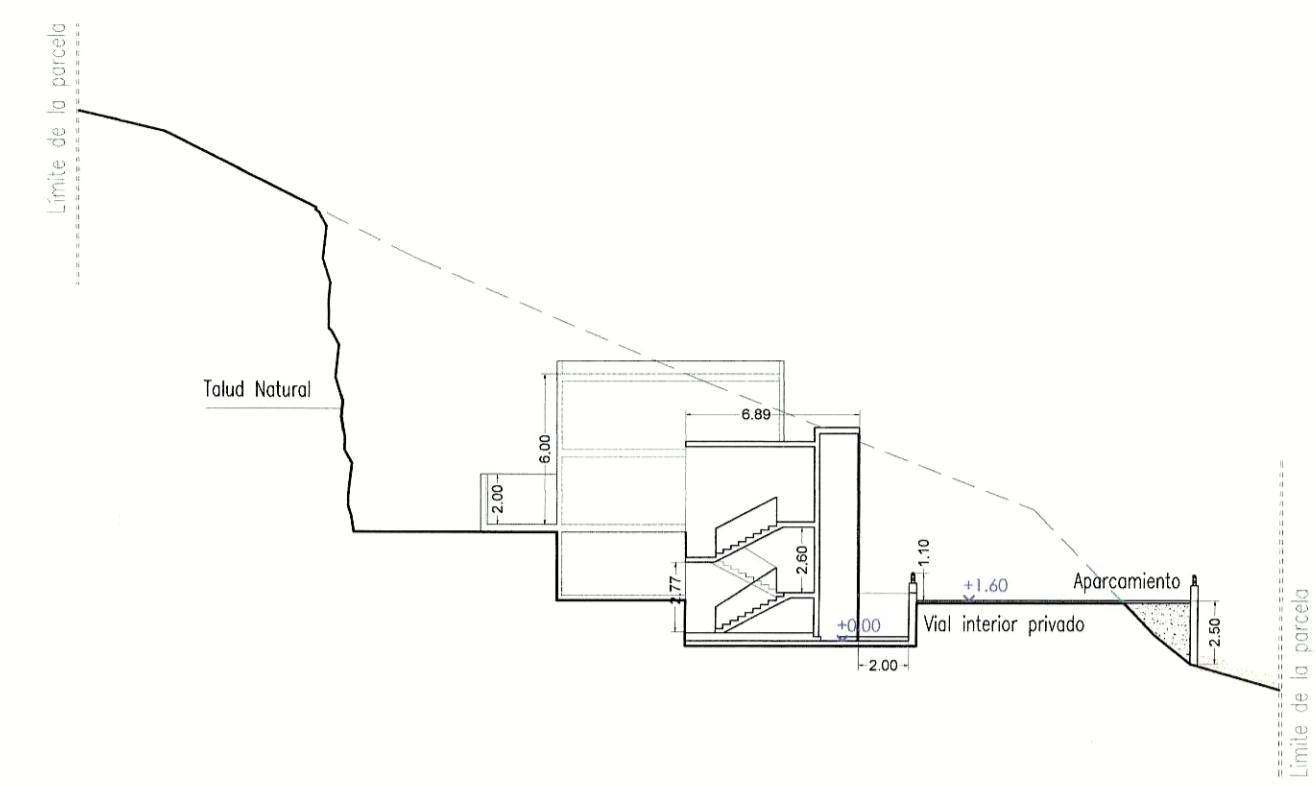


SECCIÓN E-F

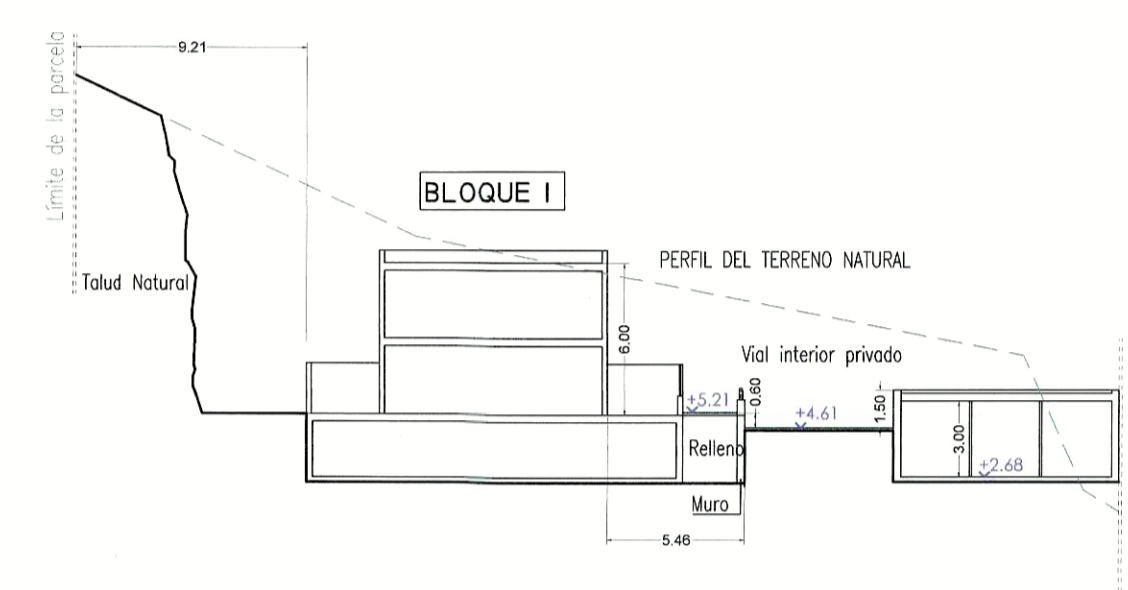


SECCIÓN G-H

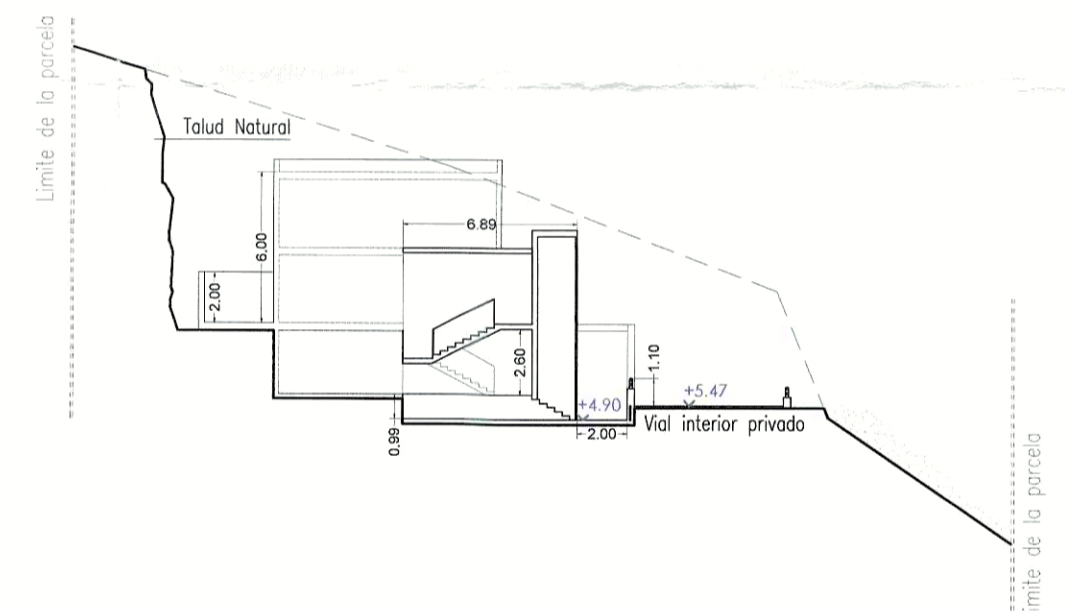


SECCIÓN J-K

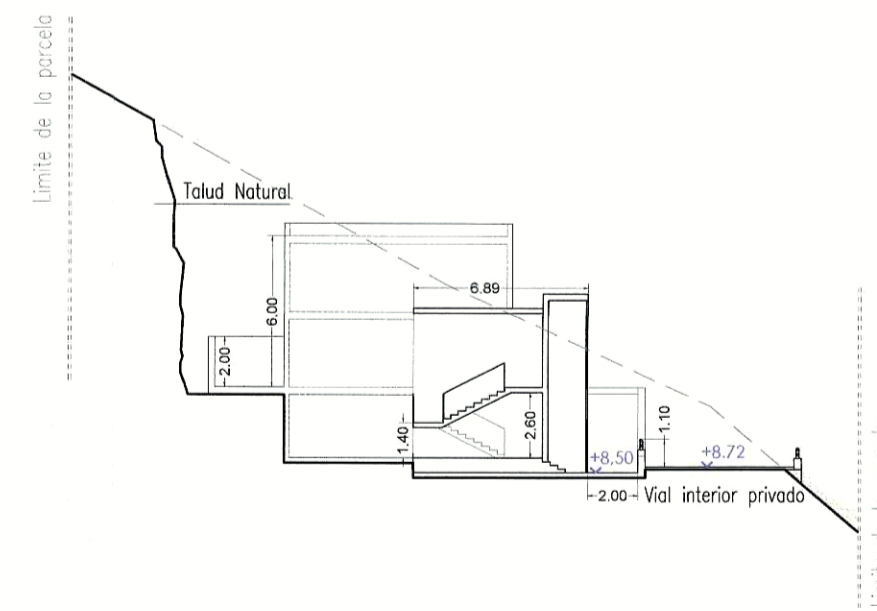

SECCIÓN S-T

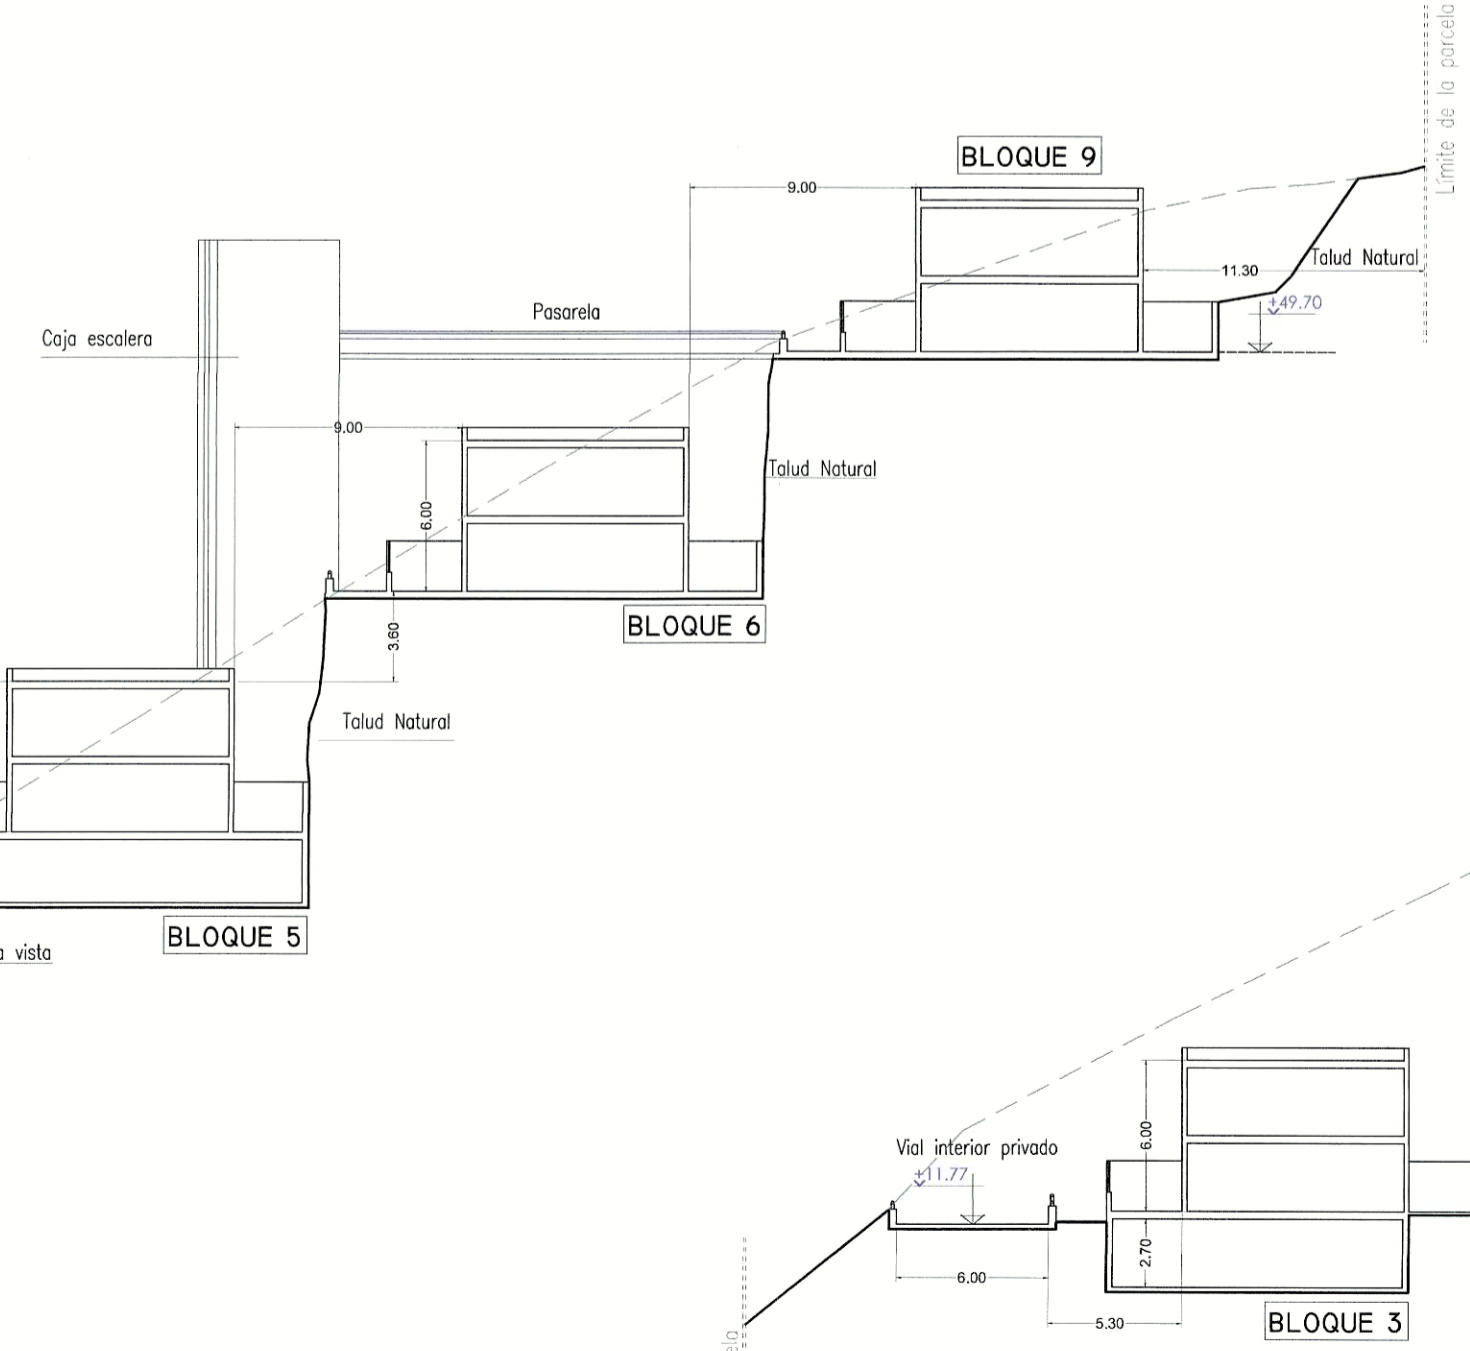

SECCIÓN L-M

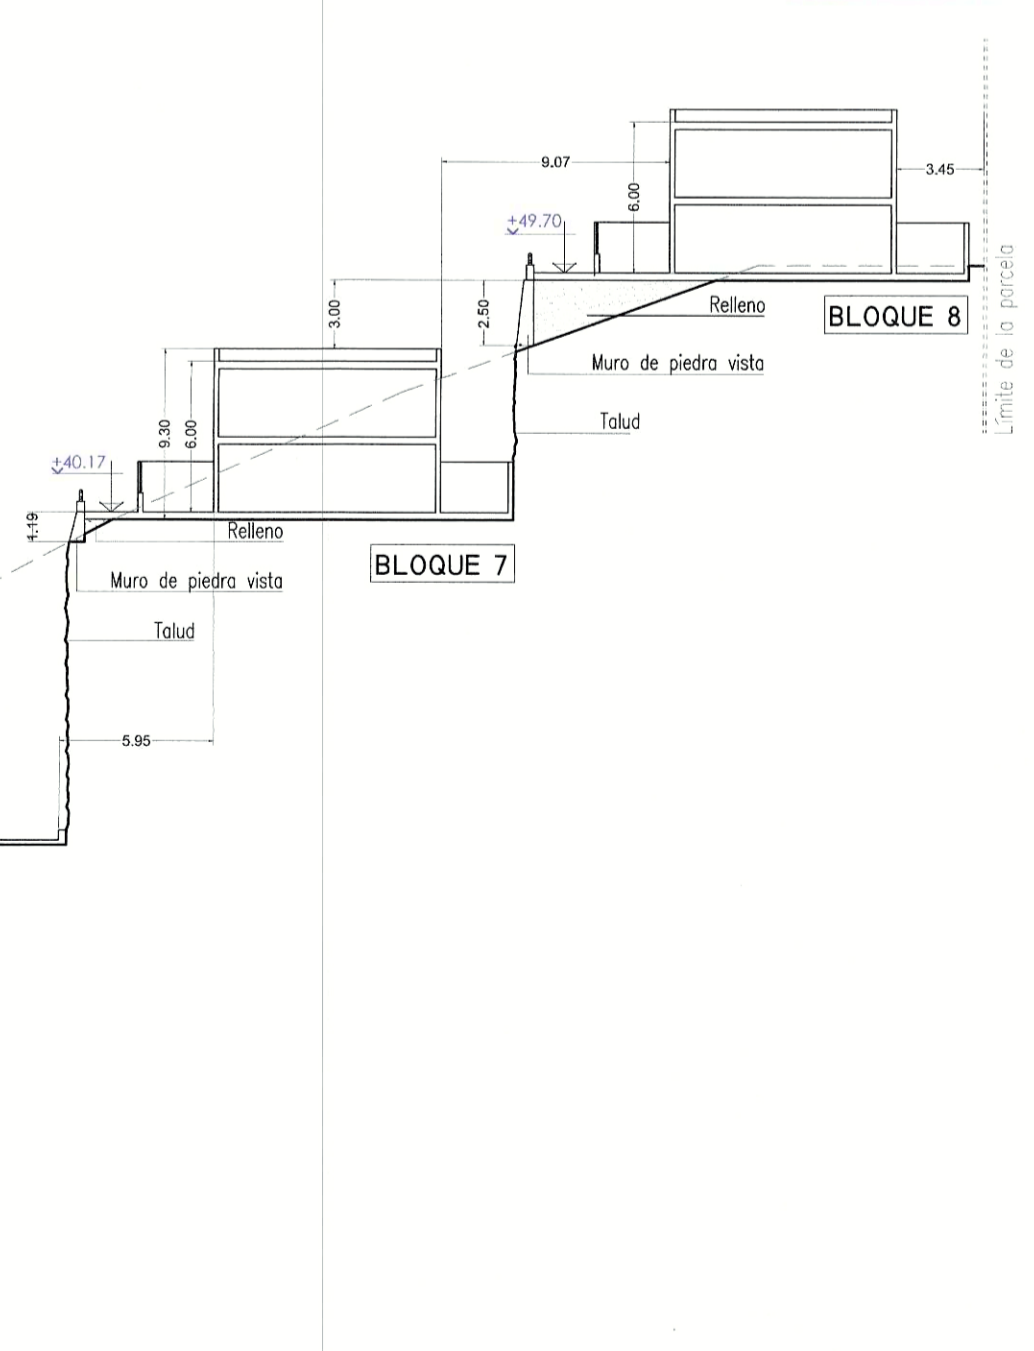

Límite de la parcela

Límite de la parcela

Límite de la parcela

Límite de la parcela

Límite de la parcela

Límite de la parcela

PROYECTO:	<b>ESTUDIO DE DETALLE PARCELA EN SUELO URBANO</b>		
PROMOTOR:	MARCH PATRIMONIOS SA		
SITUACIÓN:	Trasera Calle Alcoran Alfos de Arguineguin - T.M. de Mogán		
PLANO:	ORDENACIÓN PROPUESTA (SECCIONES)		
ESCALA:	1:300	PLANO Nº:	6
		Nº DE PLANOS:	9
		FECHA:	FEBRERO 2016

