



COTA DE REFERENCIA
+ 10.00

NIVEL	DISTANCIAS	ORDENADAS	COTAS ROJAS	
PERFIL	ORIGEN	PARCIAL	TERRENAL	TERRAP. DESMONT.

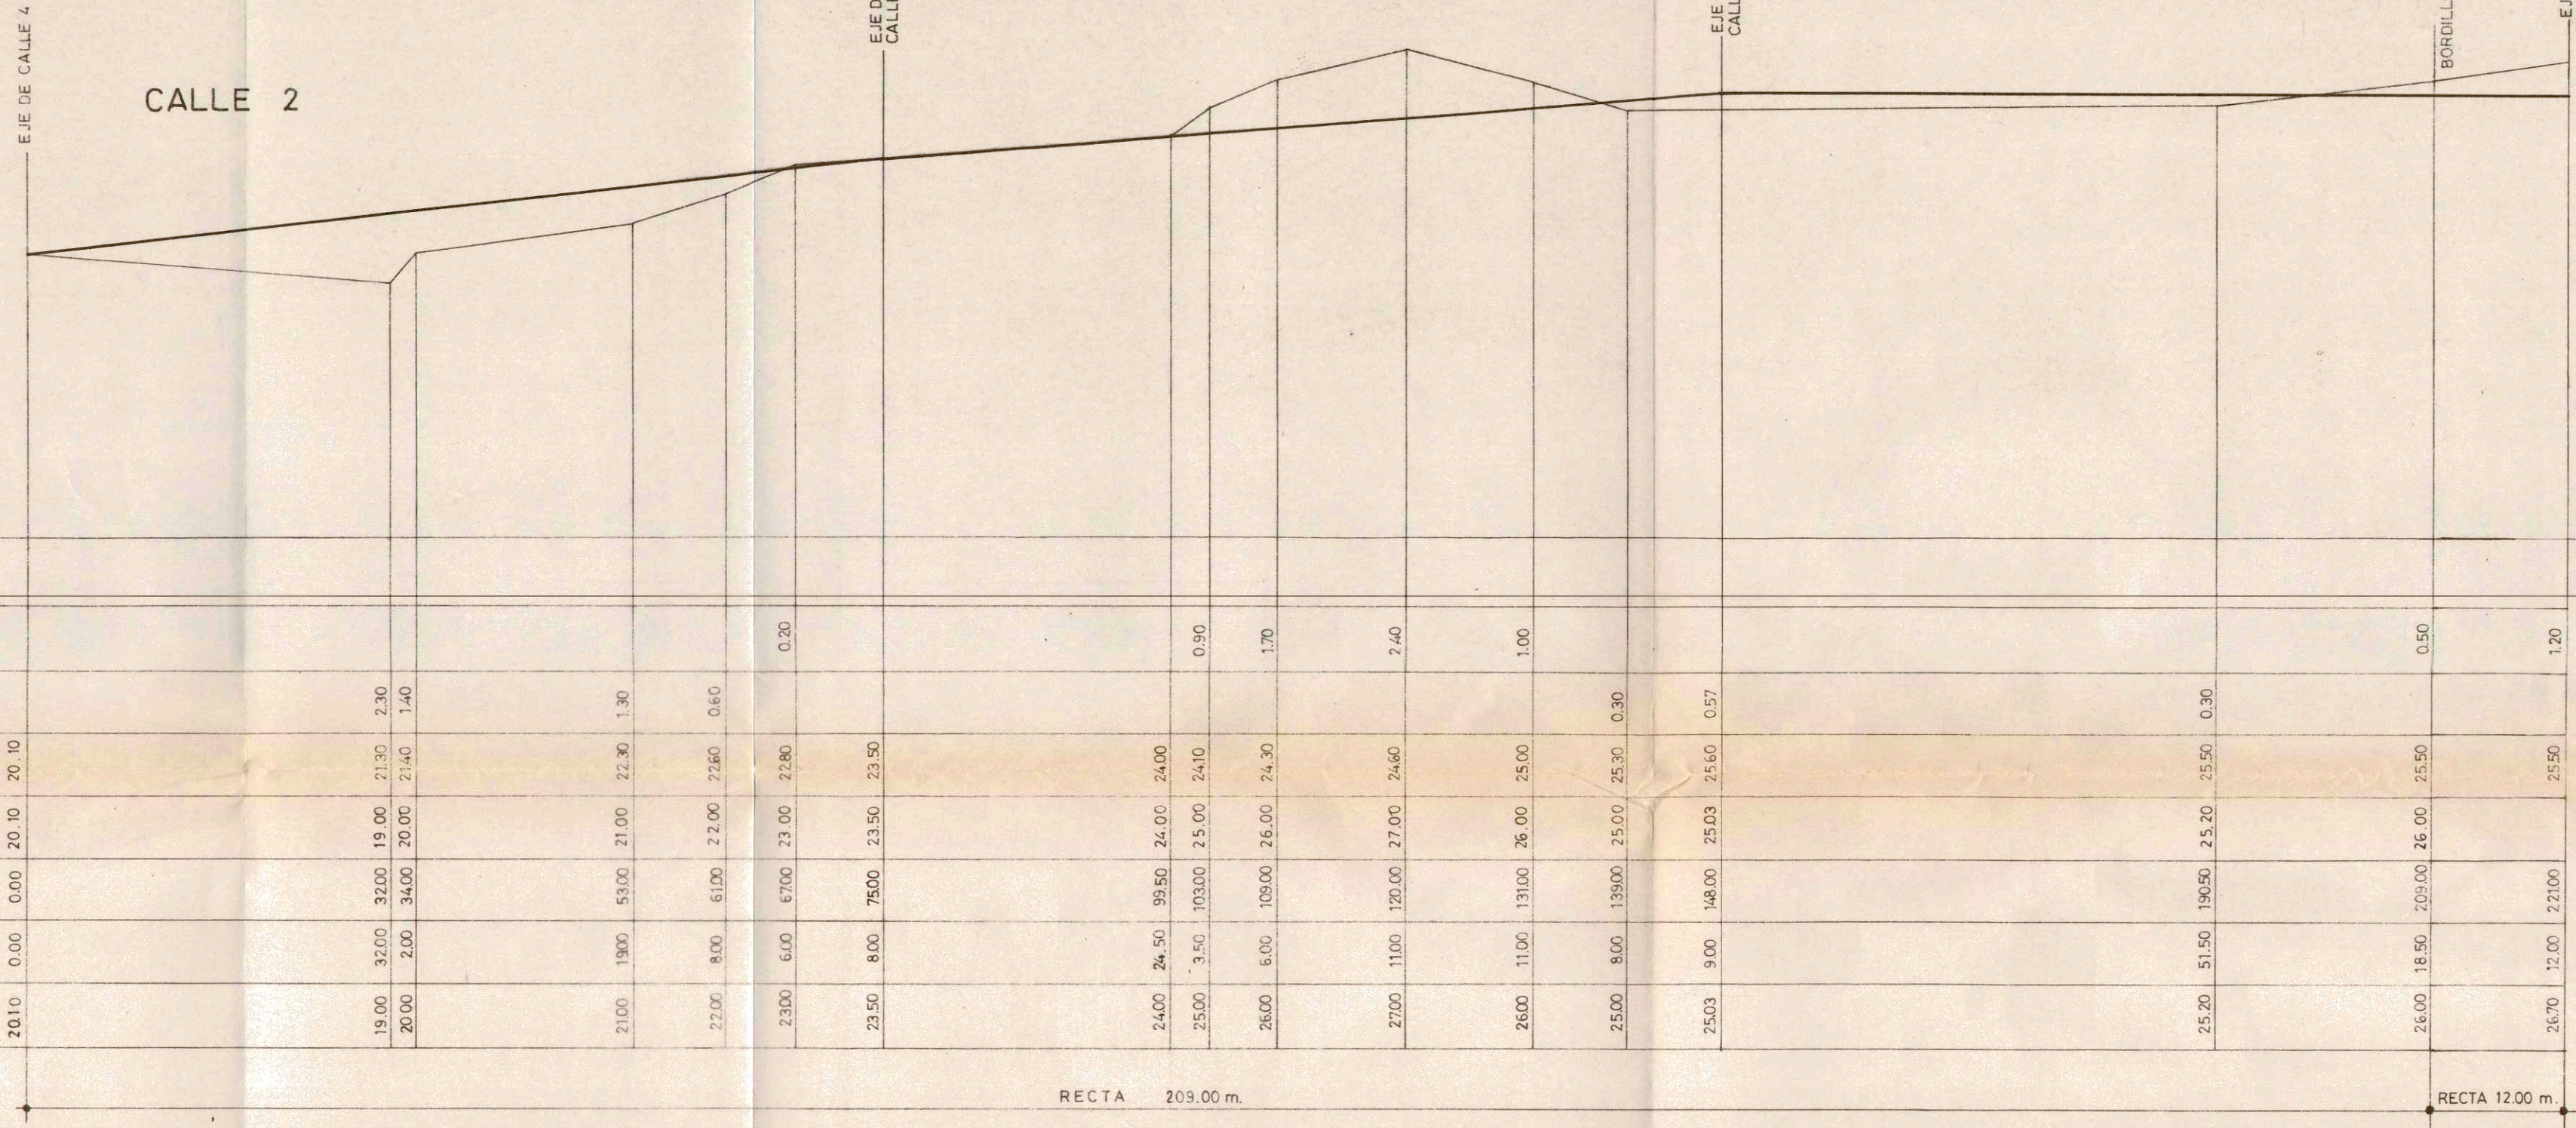

COTA DE REFERENCIA
+ 10.00

NIVEL	DISTANCIAS		ORDENADAS	COTAS ROJAS
PERFIL	ORIGEN	PARCIAL	TERREN	PASAN TERRAP. DESM.

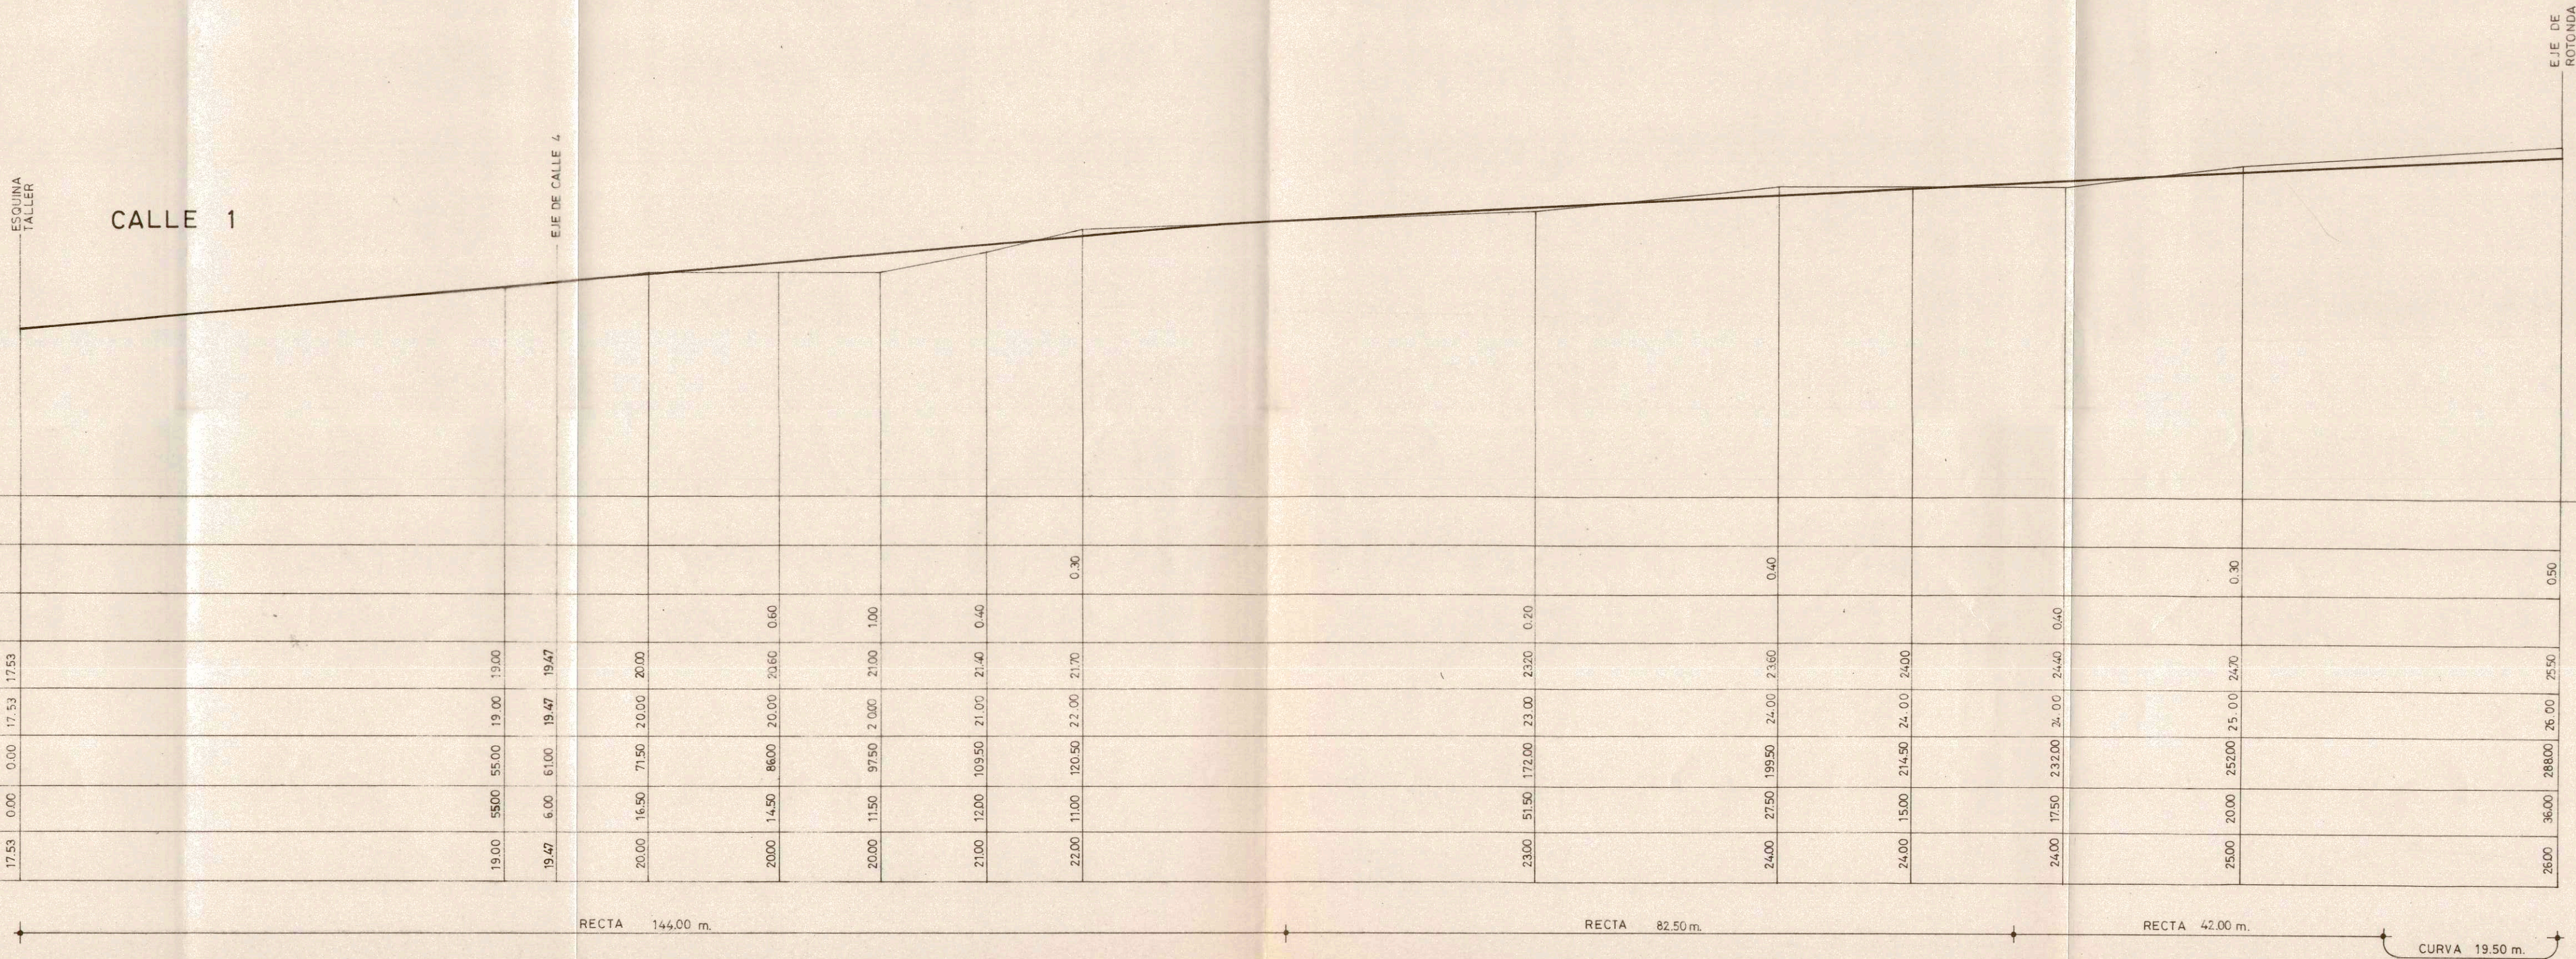

ESTUDIO DE DETALLE

98504

parcelas 76 y 77 - cornisa del sureste - arguineguán
promotor: VUPROCAN S.A.
arquitecto: José Luis Negrán Ortega

PERFILES

escala 1:500
1:200

Las Palmas de Gran Canaria, junio de 1987