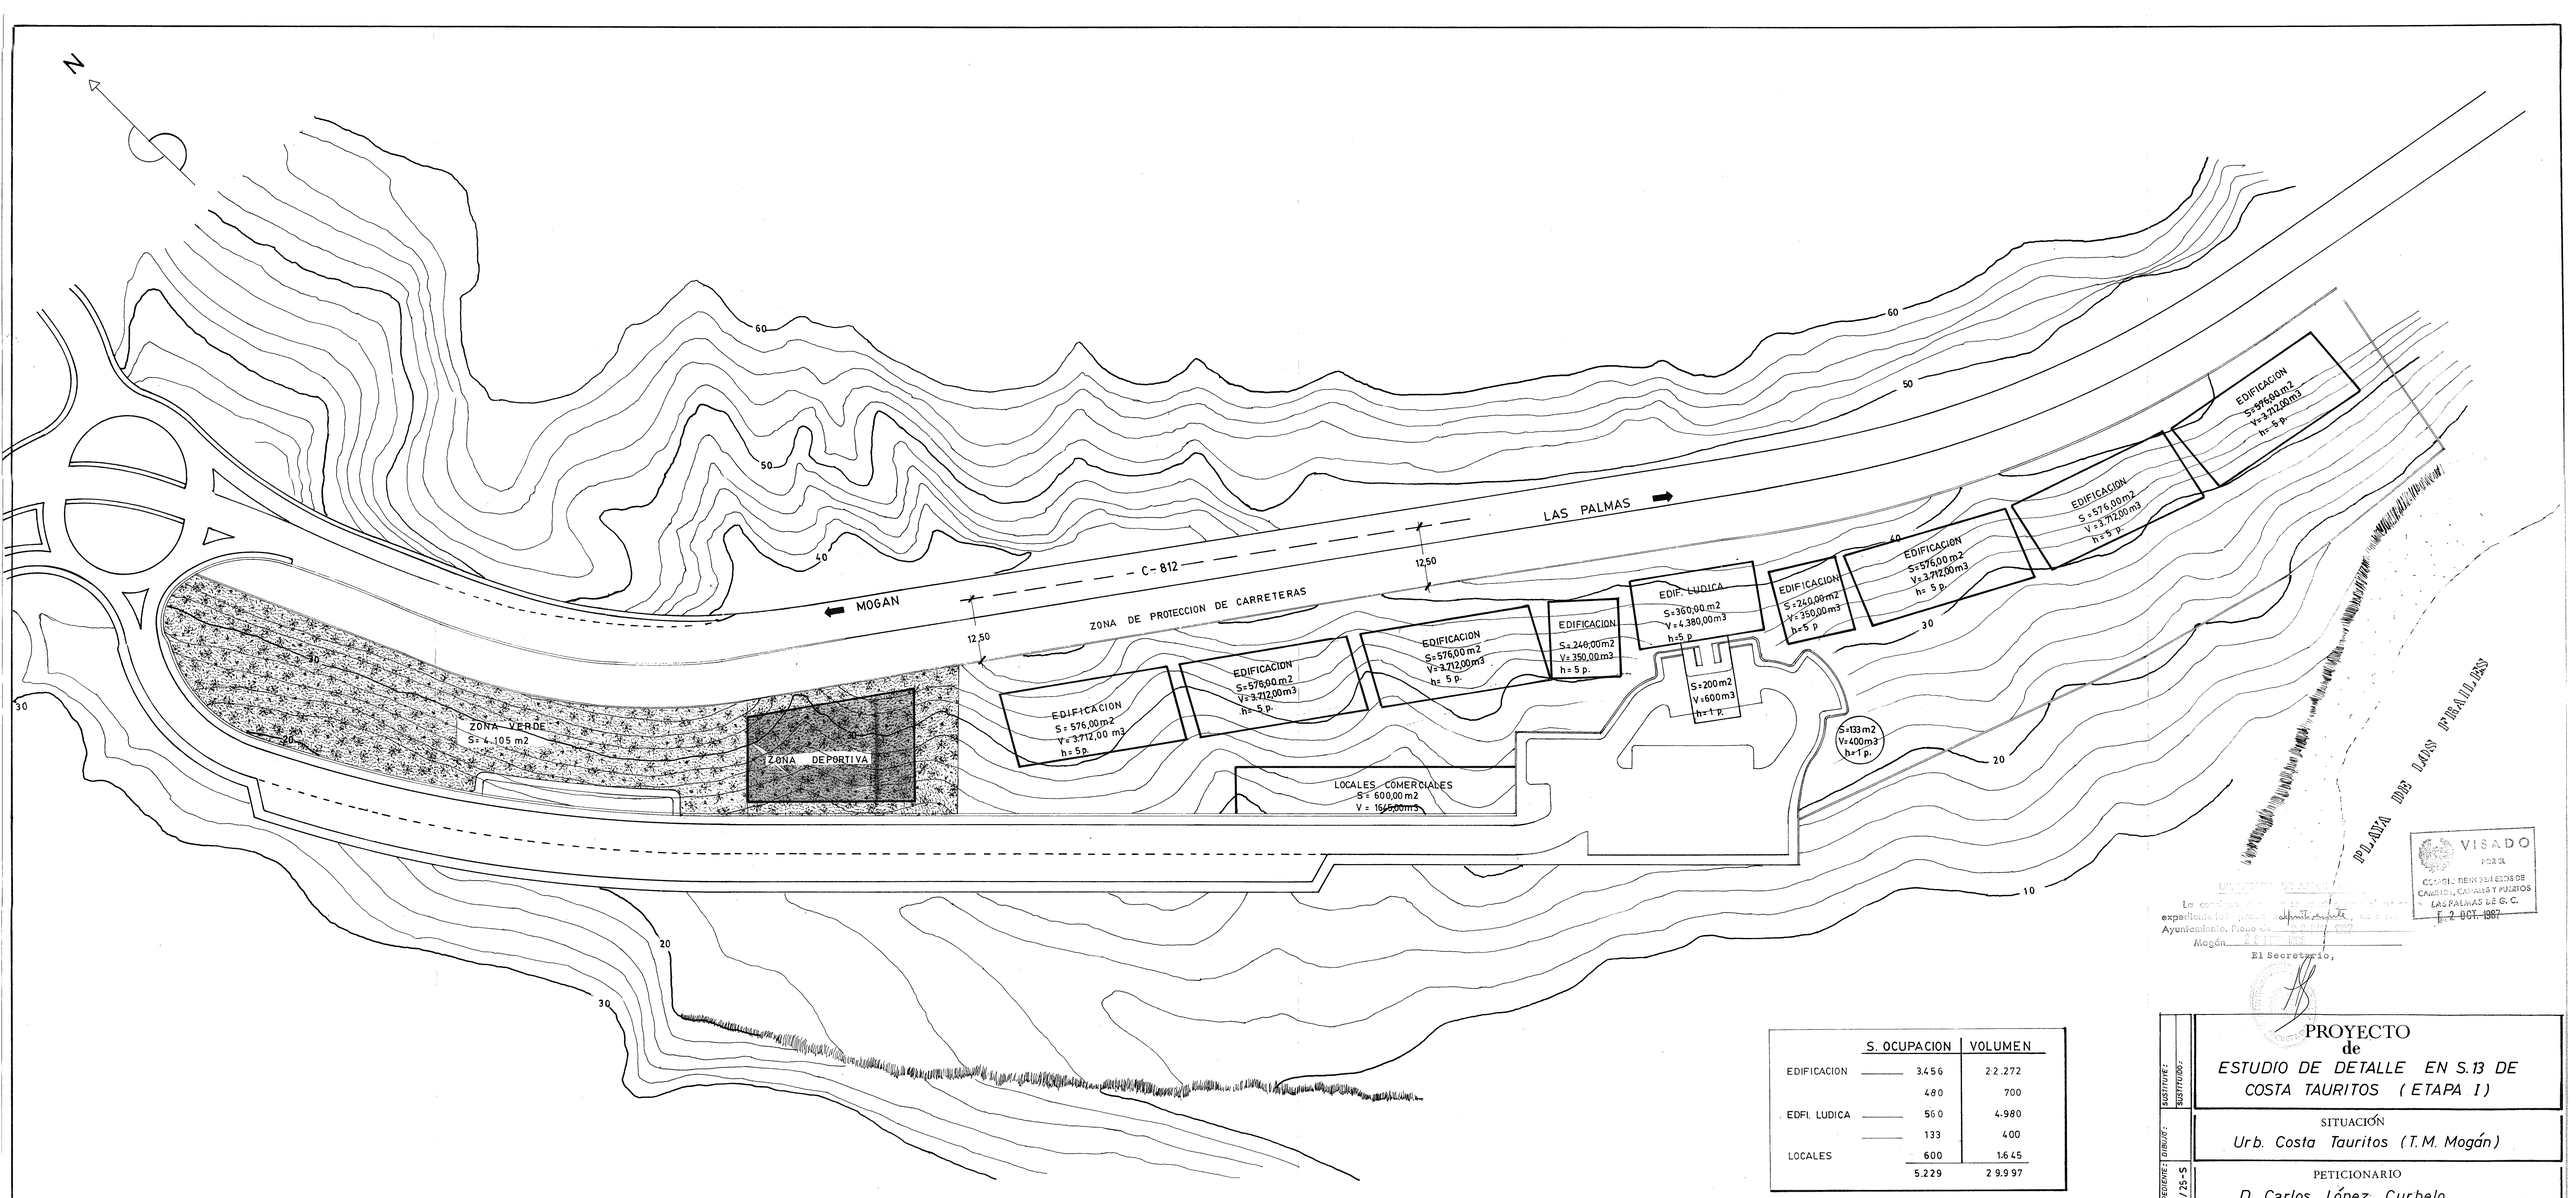

	S. OCUPACION	VOLUMEN
EDIFICACION	3.456	22.272
	480	700
EDFI. LUDICA	560	4.980
	133	400
LOCALES	600	1.645
	5.229	29.997

VISADO
POR EL
COLEGIO OFICIAL DE INGENIEROS DE CAMINOS, CANALES Y PUERTOS
LAS PALMAS DE G. C.
F. 2 OCT. 1987

La conformidad [illegible] expediente [illegible] Ayuntamiento, Pleno de [illegible]
Mogán [illegible]
El Secretario,

SUSTITUYE: —
SUSTITUIDO: —

PROYECTO de ESTUDIO DE DETALLE EN S.13 DE COSTA TAURITOS (ETAPA 1)

SITUACIÓN
Urb. Costa Tauritos (T.M. Mogán)

PETICIONARIO
D. Carlos López Curbelo

EXPEDIENTE: 87/25-S
DIBUJÉ:

FECHA: SEPTIEMBRE 1987

PLANO — NÚM. 5

DOCUMENTO PLANTA DE SUPERFICIE DE OCUPACION Y VOLUMEN

ESCALAS 1 / 500

Francisco J. González y Glez.-Jarabo
INGENIERO DE CAMINOS, CANALES Y PUERTOS
DR. VERNEAU, 7 - BAJO
TELEFONO: 21 40 21
LAS PALMAS DE GRAN CANARIA

INGENIERIA TECNICA C.A.NARIAS, S.A.