



SECCION BB

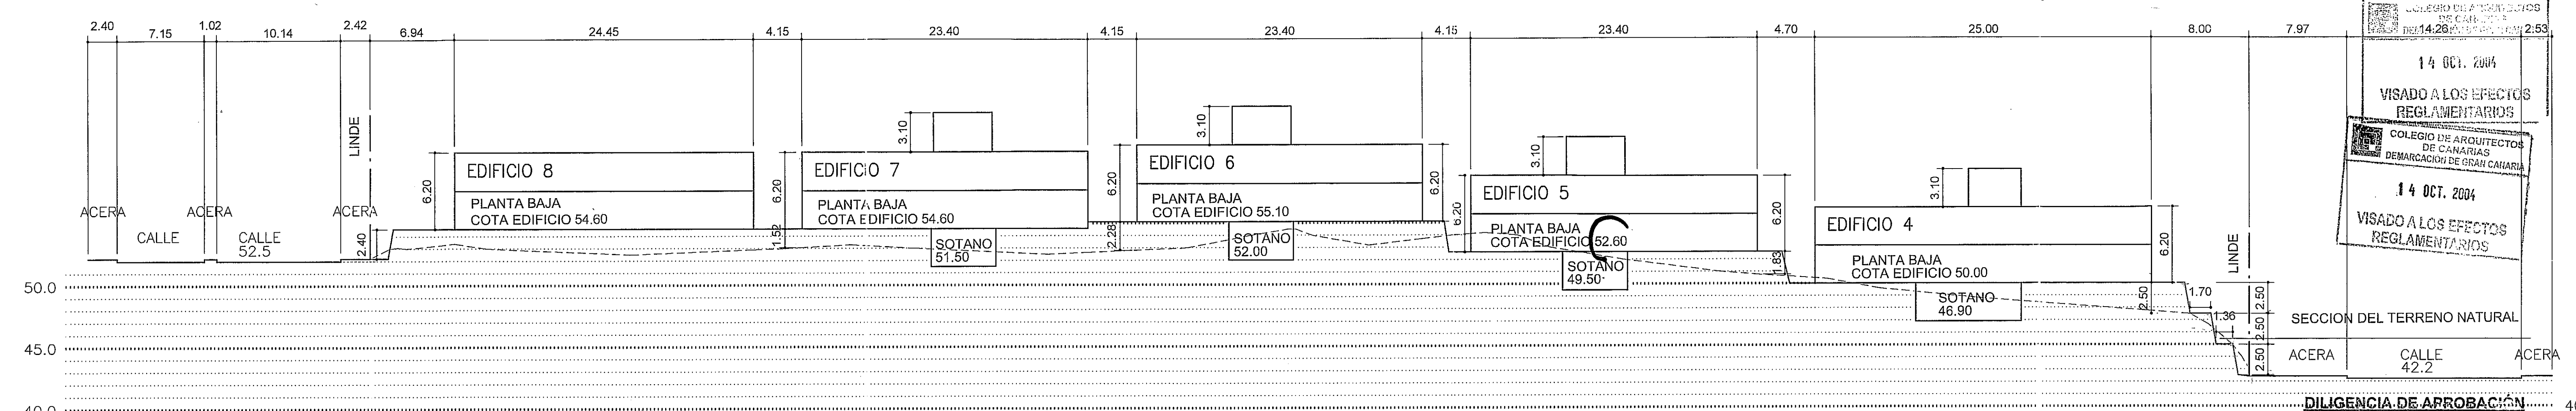

SECCION AA

14 OCT. 2004  
 VISADO A LOS EFECTOS  
 REGLAMENTARIOS  
 COLEGIO DE ARQUITECTOS  
 DE CANARIAS  
 DEMARCACIÓN DE GRAN CANARIA  
 14 OCT. 2004  
 VISADO A LOS EFECTOS  
 REGLAMENTARIOS

DILIGENCIA DE APROBACIÓN  
 La consigno para hacer constar  
 que el presente expediente fue aprobado  íntegramente  
 en sesión ayuntamiento, de  Pleno de  Junta de Gobierno **18 OCT. 2004**  
 Mogán, a **23 DIC. 2004**

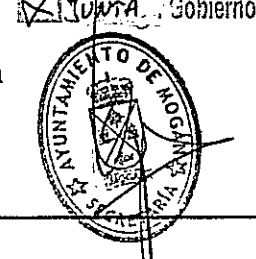

NOTA:  
 ANTE DISCORDANCIA LAS COTAS PREVALECN SOBRE EL DIBUJO

RECORDON & GUNDERSEN ARQUITECTOS S.L.	
PROYECTO:	ESTUDIO DE DETALLE DE 131 VIVIENDAS (APARTAMENTOS)
SITUACION:	LOTE 5, URB. LOMADOS, ARGUINEGUIN T.M. MOGAN, GRAN CANARIA
DENOMINACION:	SECCIONES DE CONJUNTO AA -> 8,7,6,5,4 BB -> 9,1,7,16,3
PROPIEDAD:	PUEBLO AMISTAD GRAN CANARIAS S.L.
ARQUITECTO:	FELIPE RECORDON MARTIN
PLANO:	R
SUSTITUYE A:	5
SUSTITUIDO POR:	
ESCALA:	1/2
FECHA:	OCT 2004