


SECCION DD



SECCION CC

DILIGENCIA DE APROBACIÓN
 La consigno para hacer constar que el presente expediente fué aprobado provisionalmente en sesión ayuntamiento, de Pleno de Junta de Gobierno **18 OCT. 2004**
 Mogán, a 23 DIC. 2004

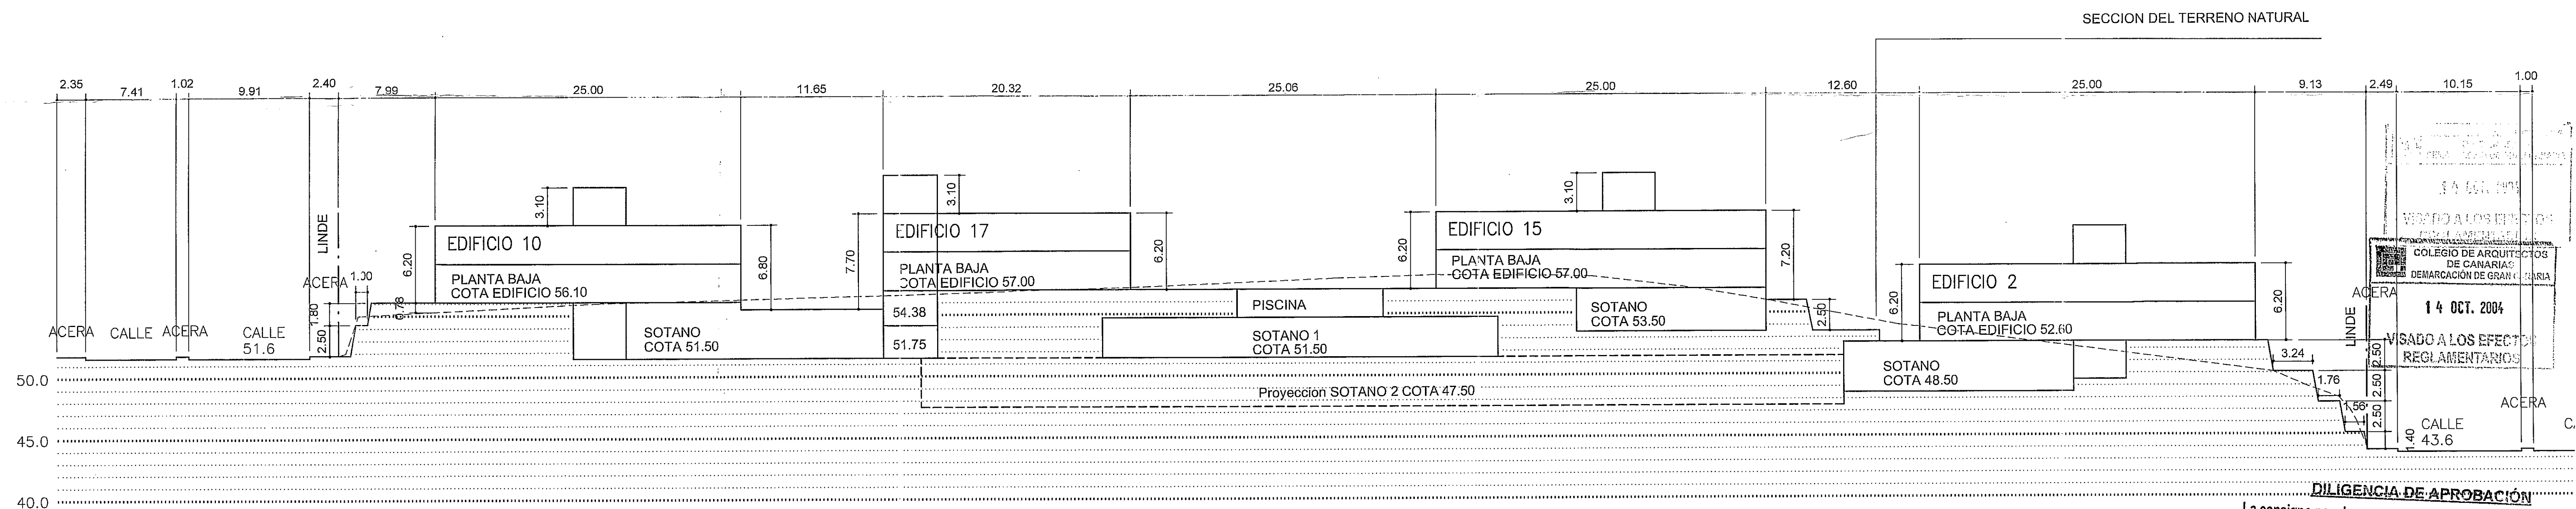

NOTA: ANTE DISCORDANCIA LAS COTAS PREVALECEEN SOBRE EL DIBUJO

RECORDON & GUNDERSEN ARQUITECTOS S.L.	
PROYECTO:	ESTUDIO DE DETALLE DE 131 VIVIENDAS (APARTAMENTOS)
SITUACION:	LOTE 5, URB. LOMADOS, ARGUINEGUIN T.M. MOGAN, GRAN CANARIA
DENOMINACION:	SECCIONES DE CONJUNTO <i>CC -> 10, 11, 12, 13, 14</i>
PROPIEDAD:	PUEBLO AMISTAD GRAN CANARIAS S.L.
ARQUITECTO:	FELIPE RECORDON MARTIN <i>[Signature]</i>
PLANO:	
SUSTITUYE A:	
SUSTITUIDO 1:	
ESCALA:	1:
FECHA:	OCT 2004