




1P-01

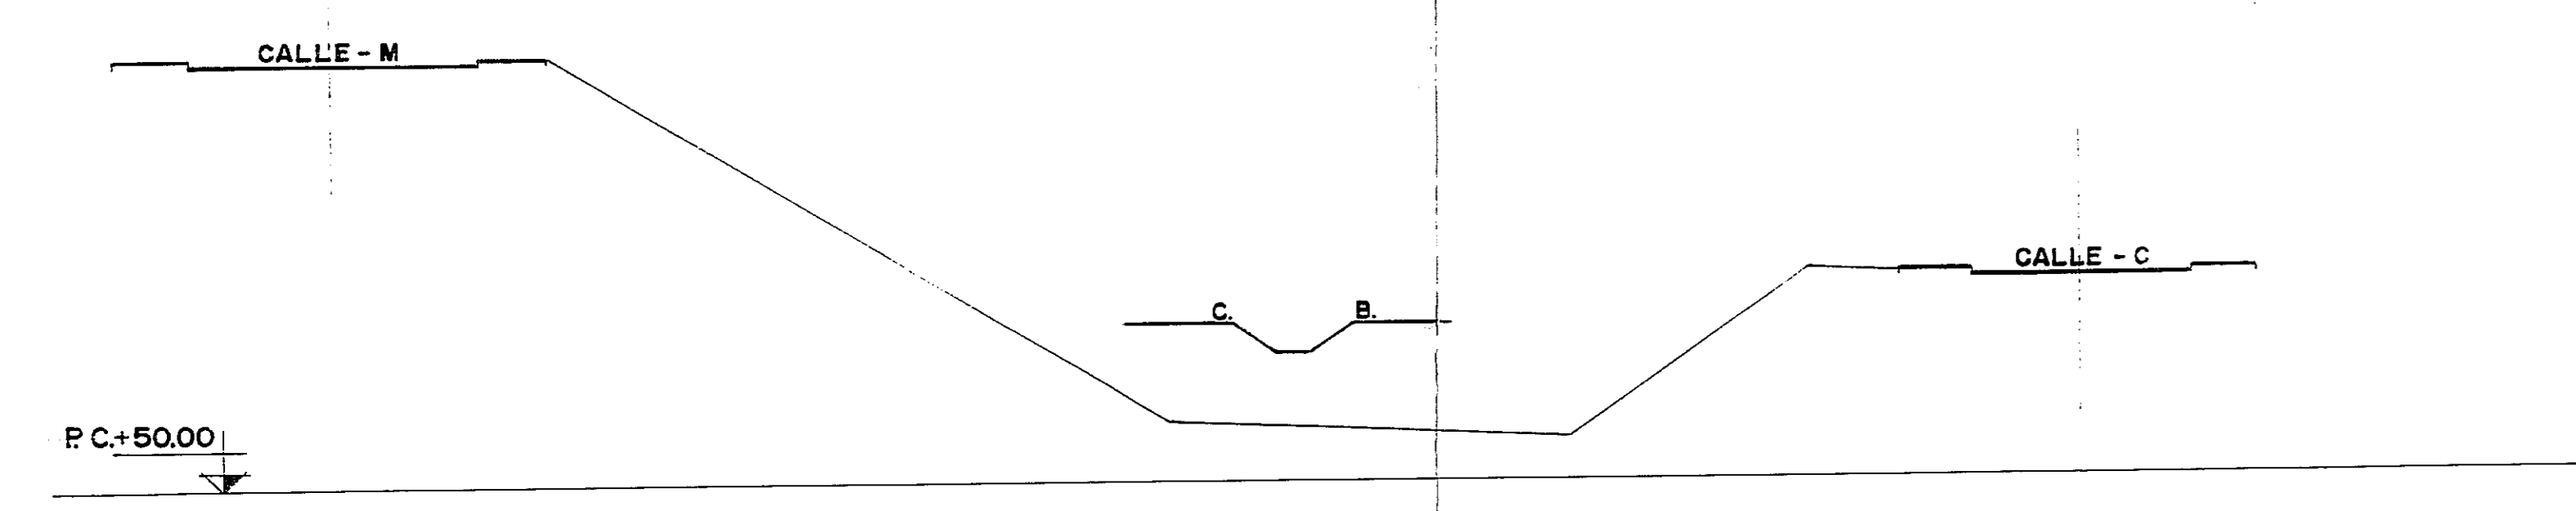


1P-02

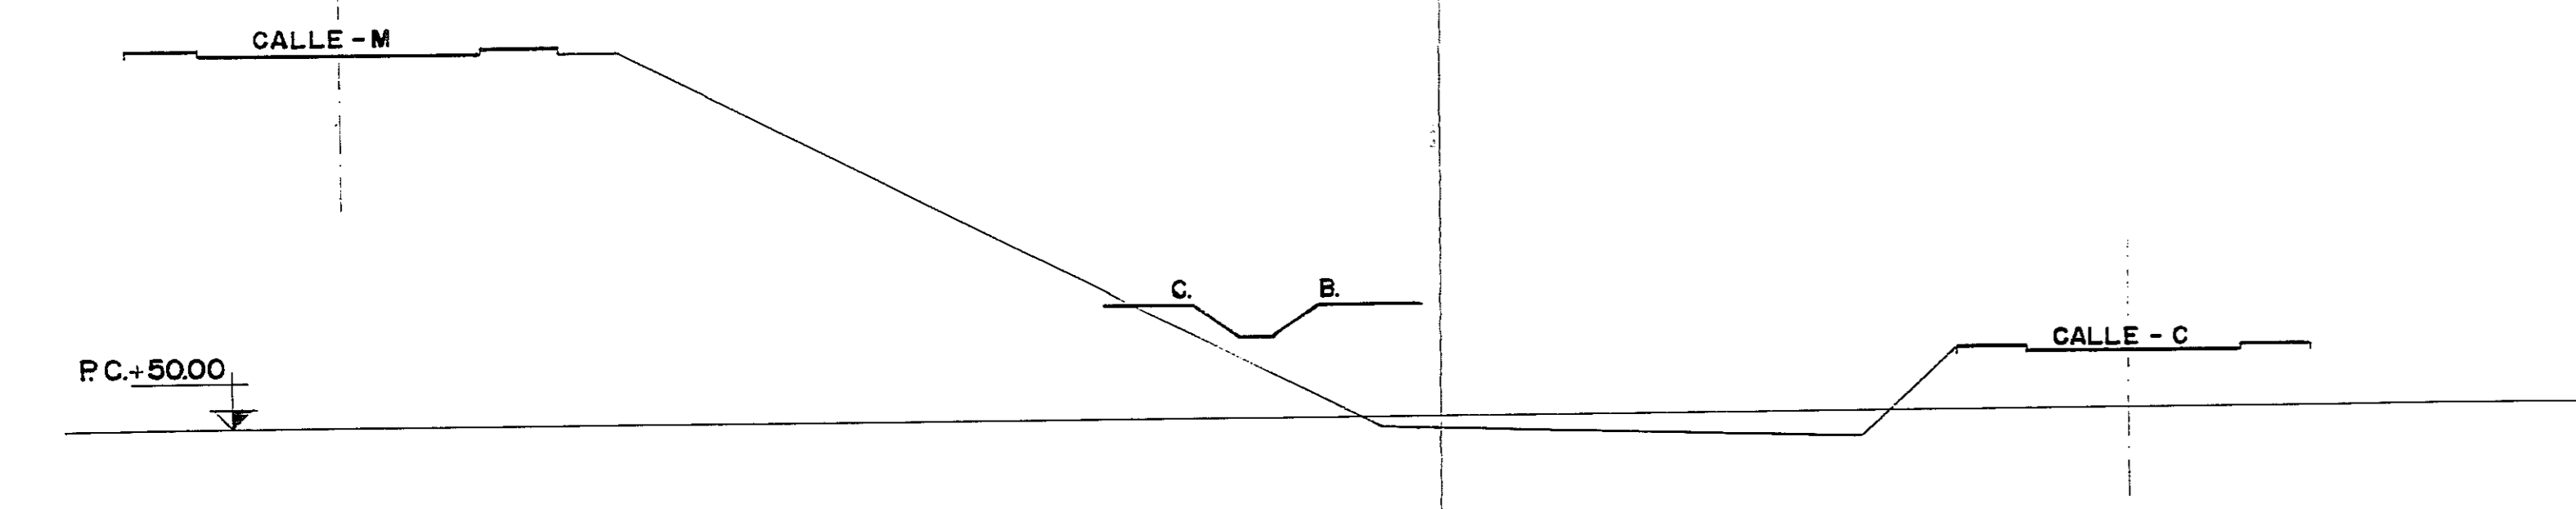


1P-03

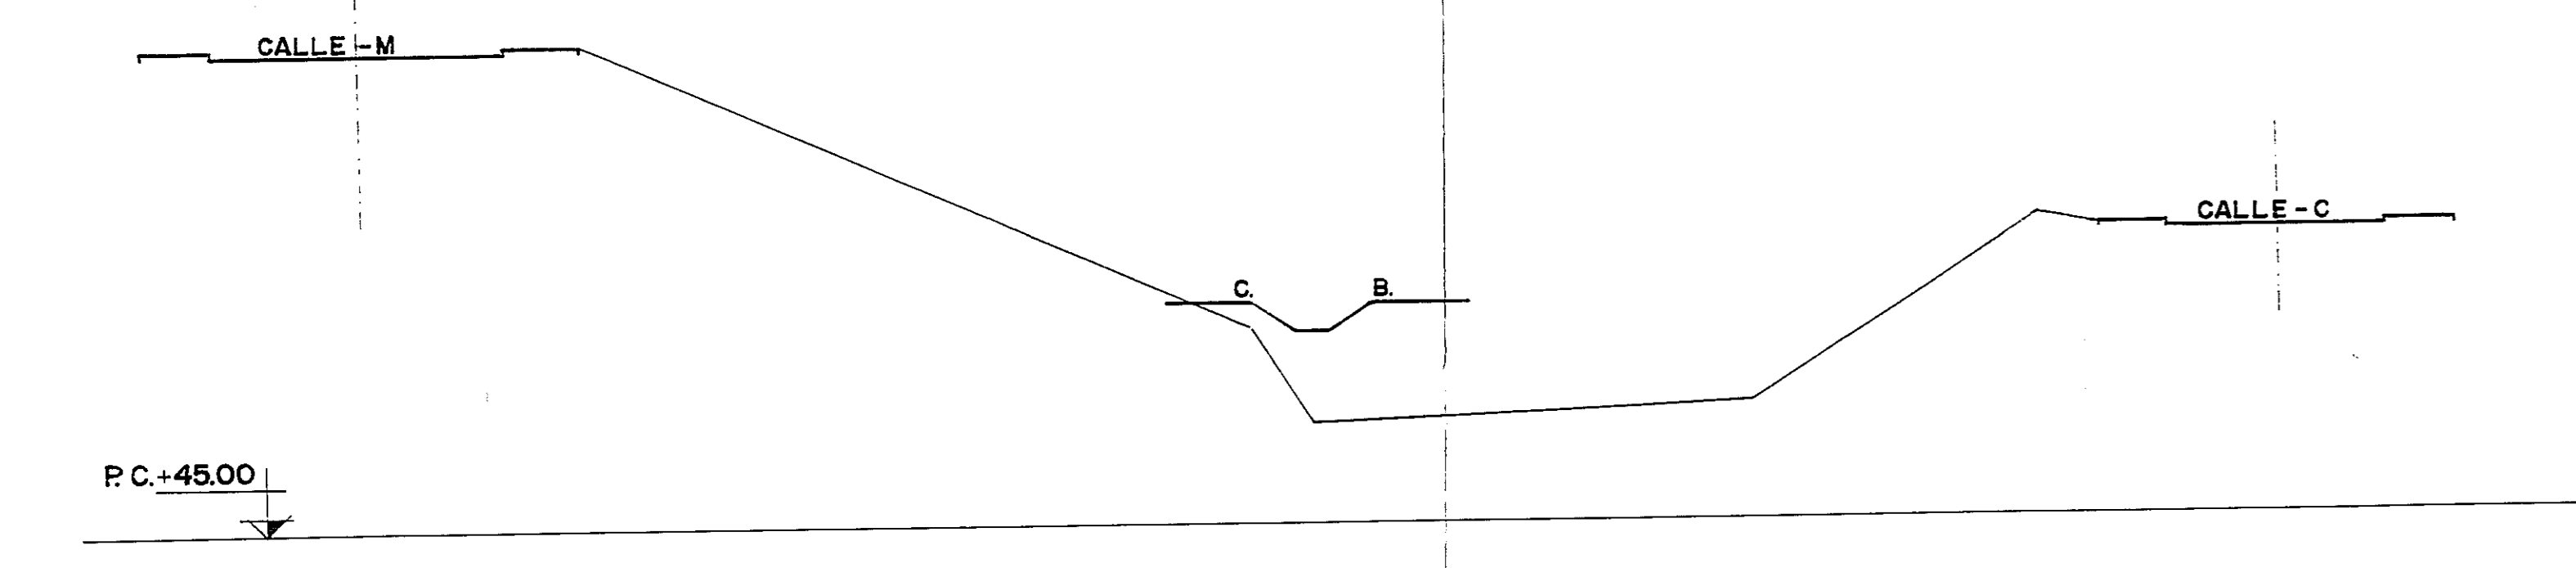


1P-04

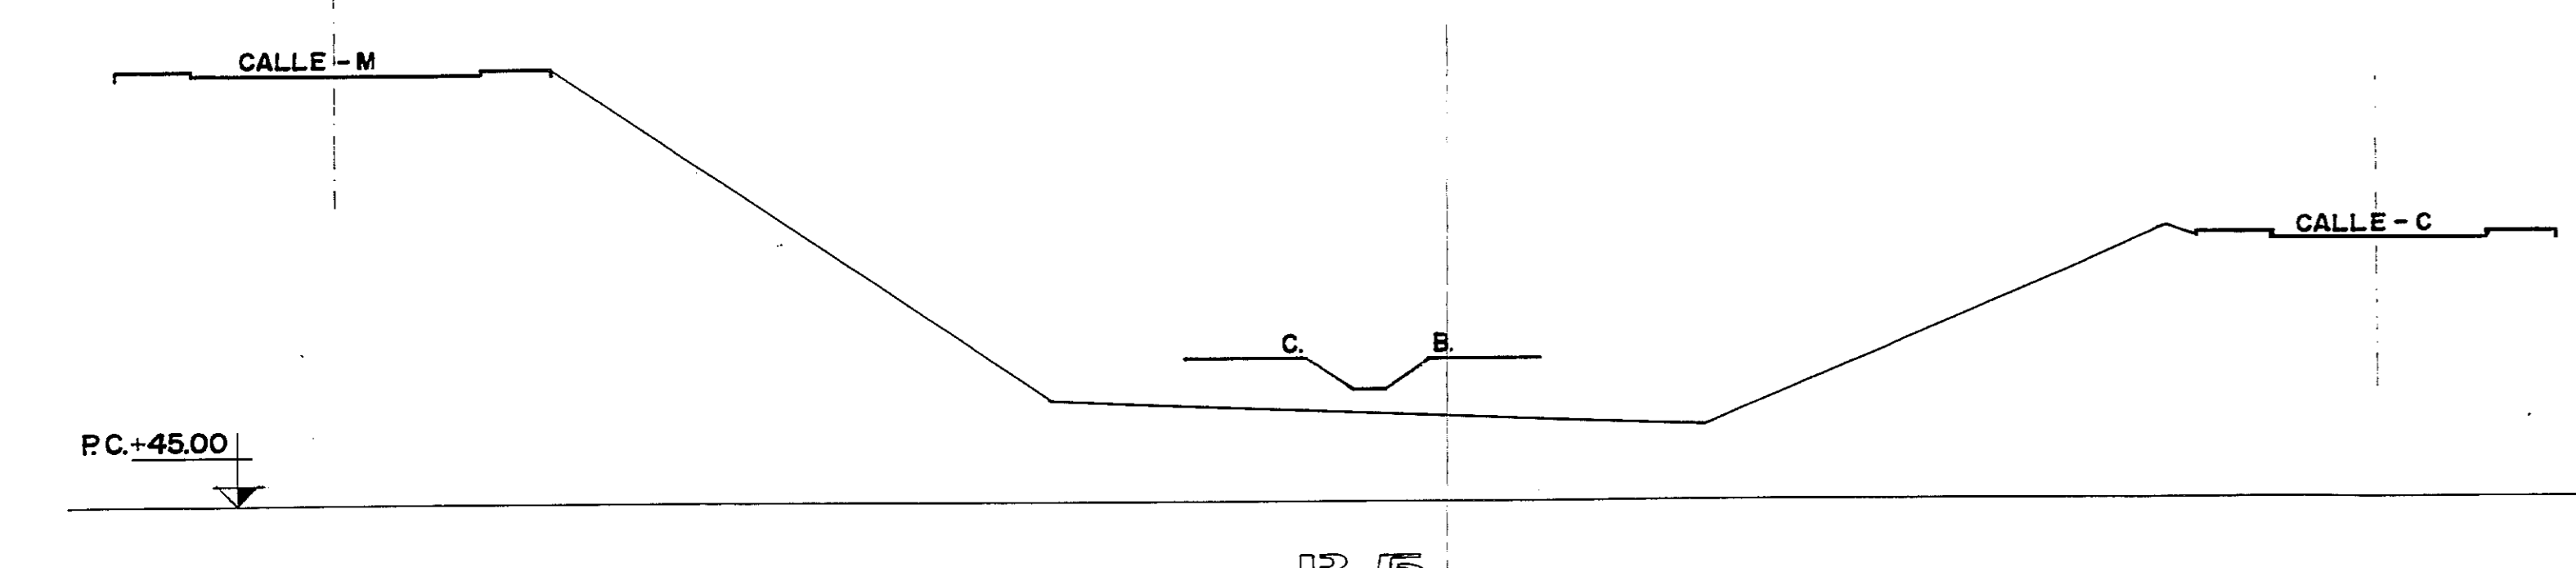


1P-05

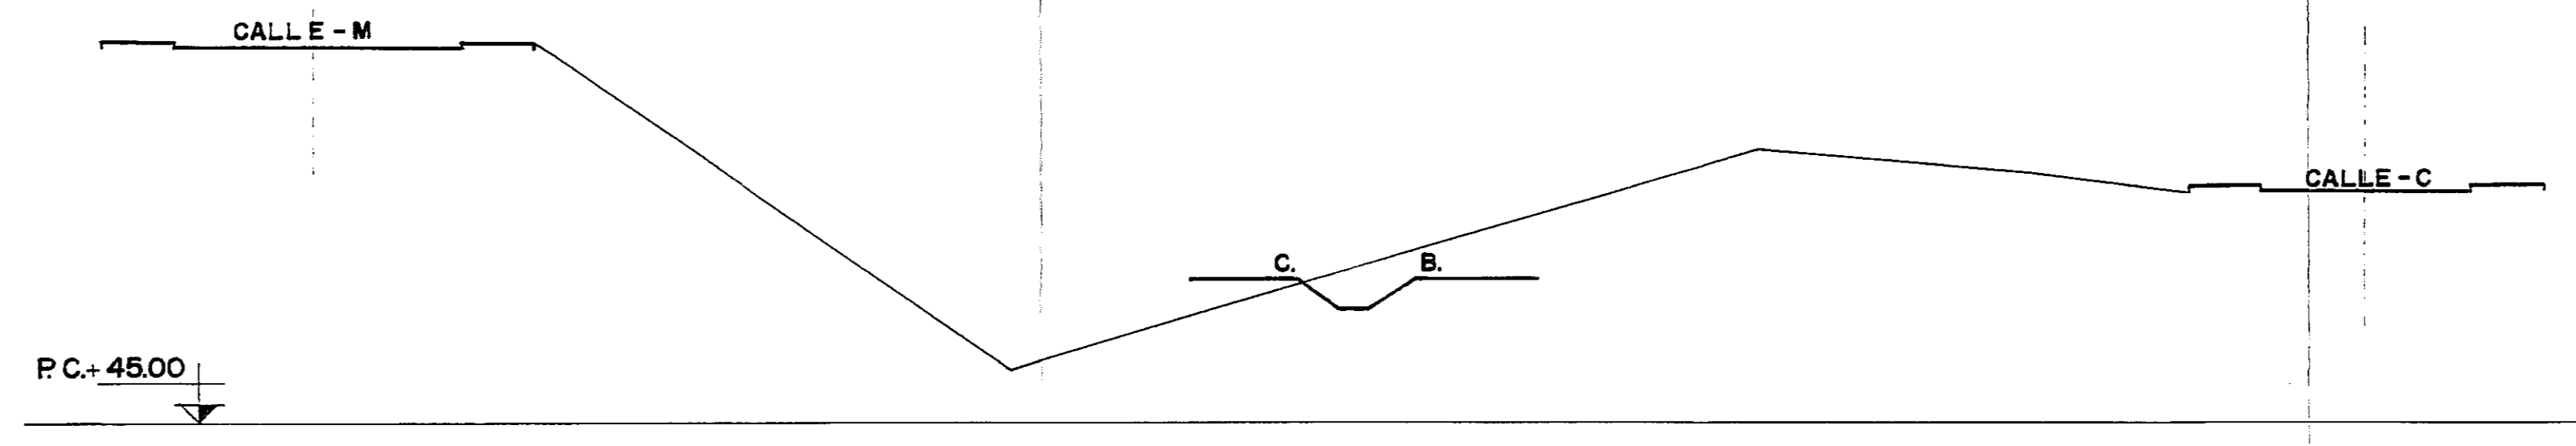


1P-06

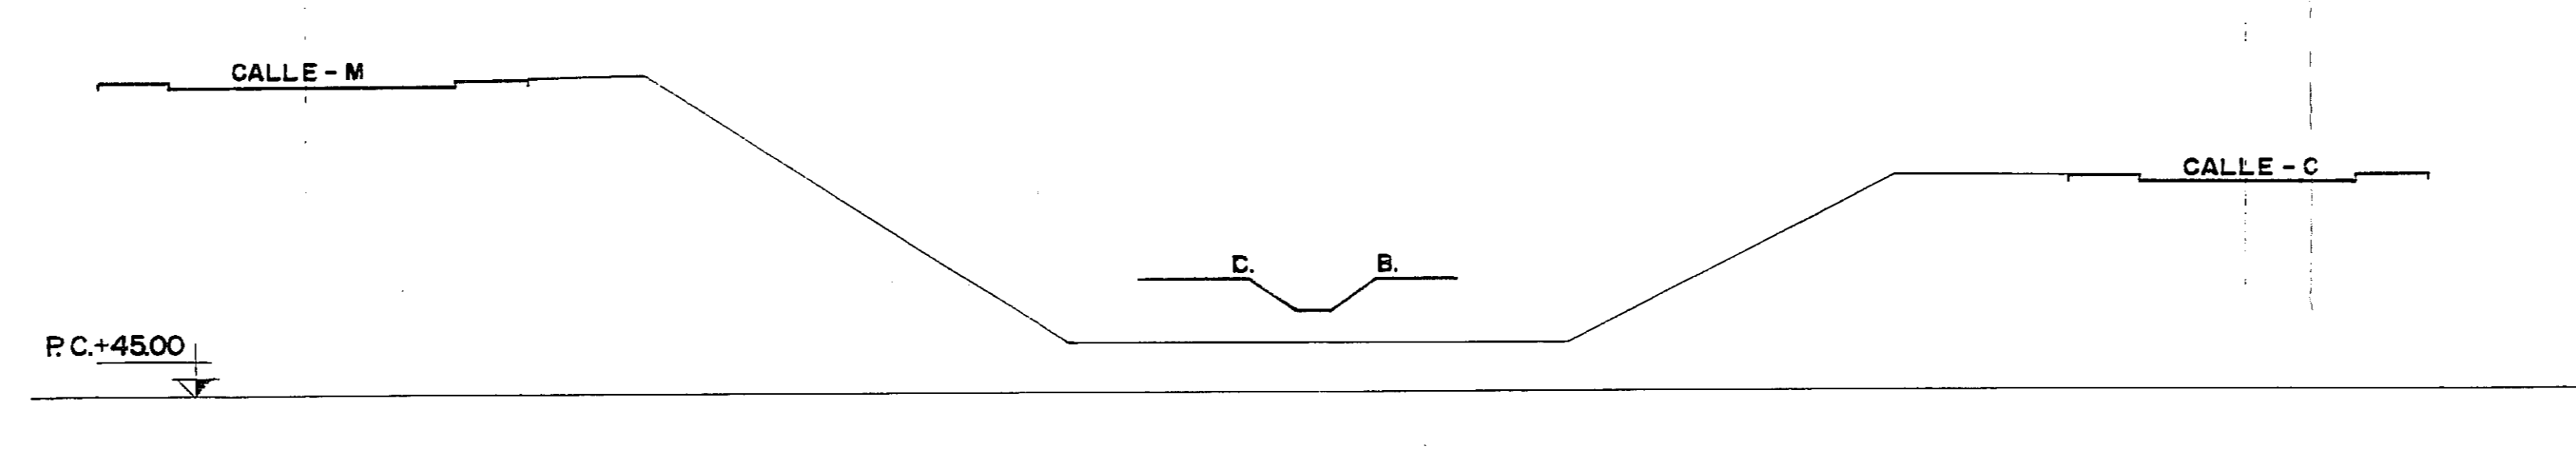


1P-07

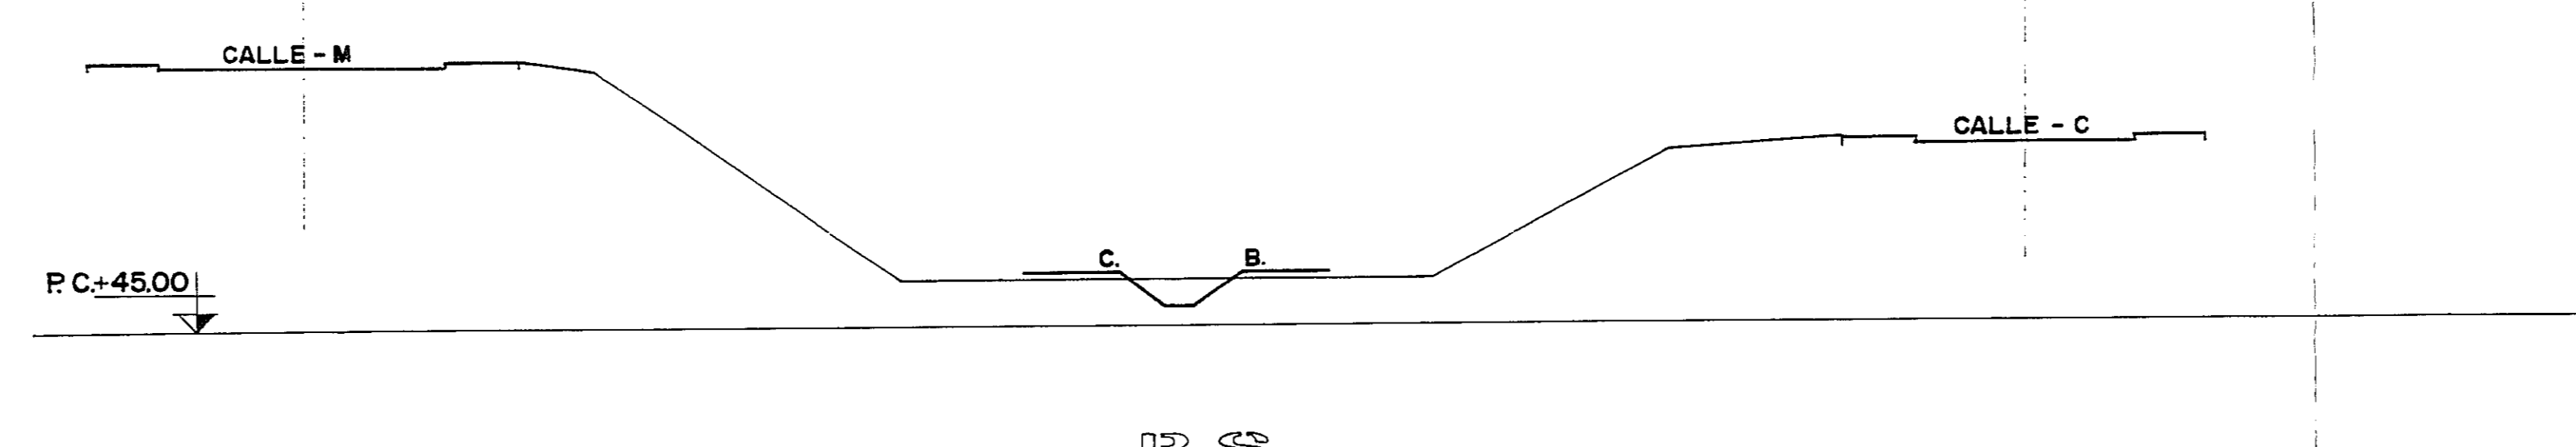


1P-08

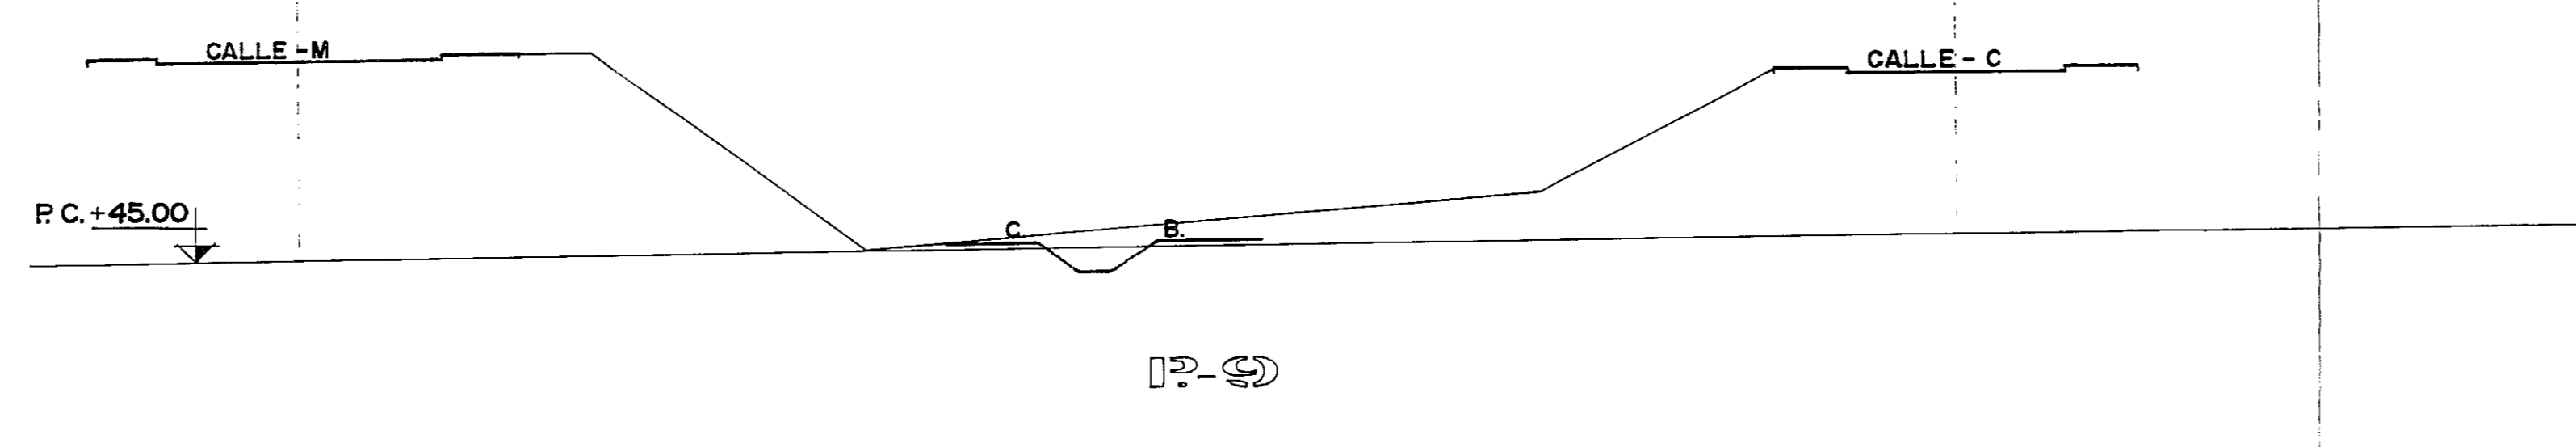


1P-09

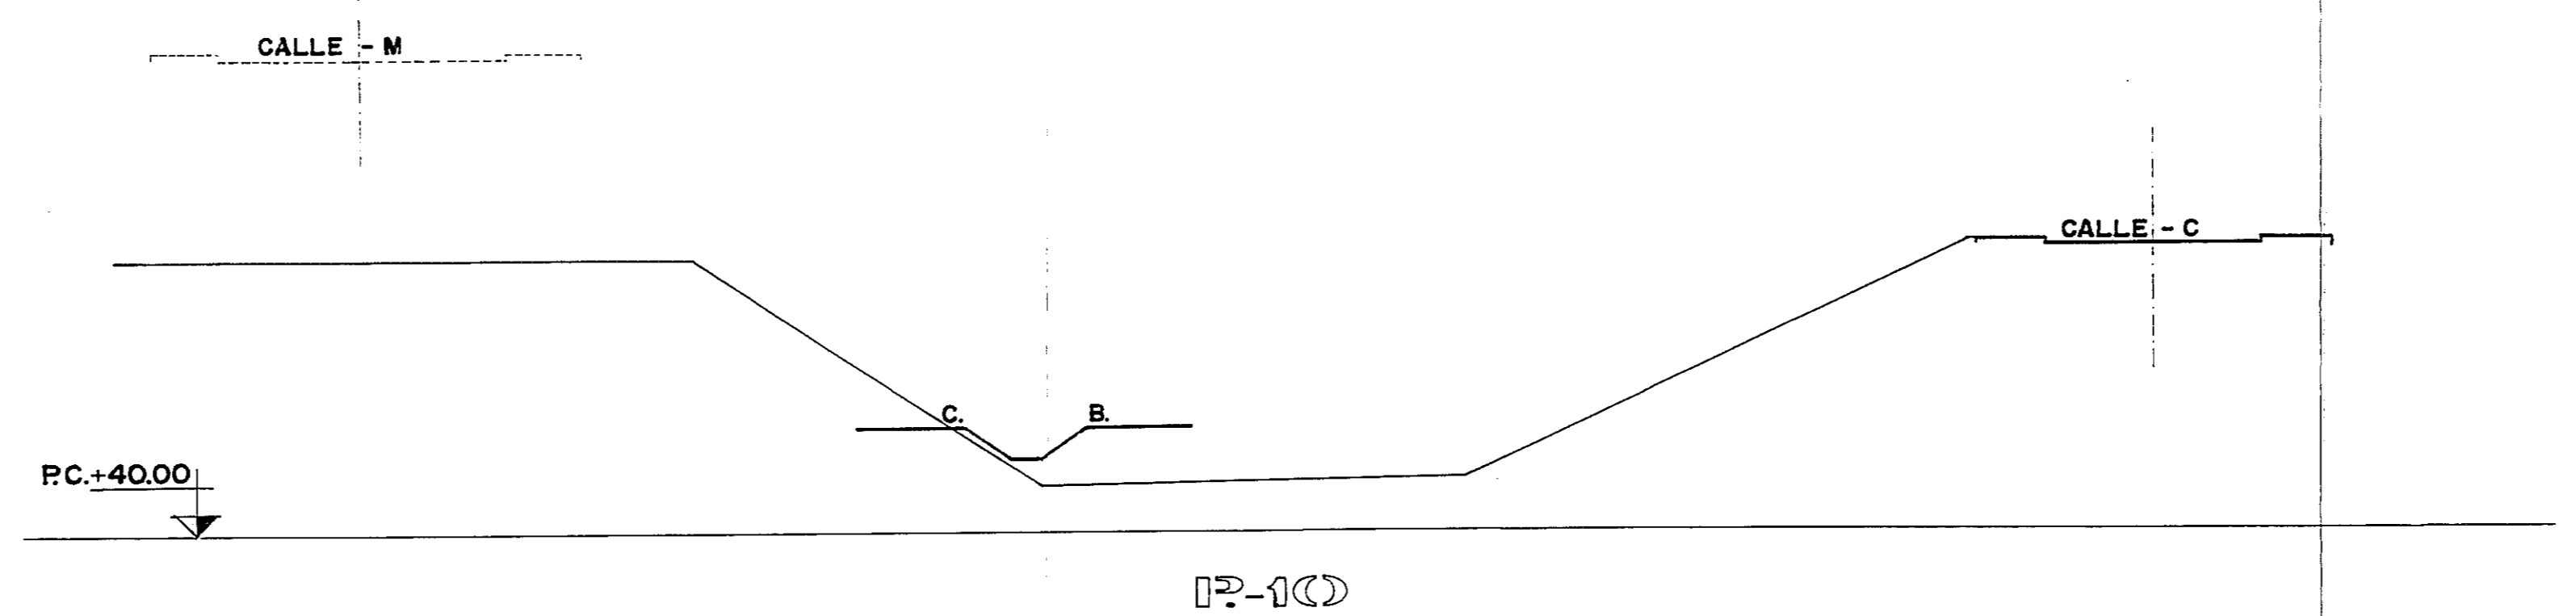

1P-10

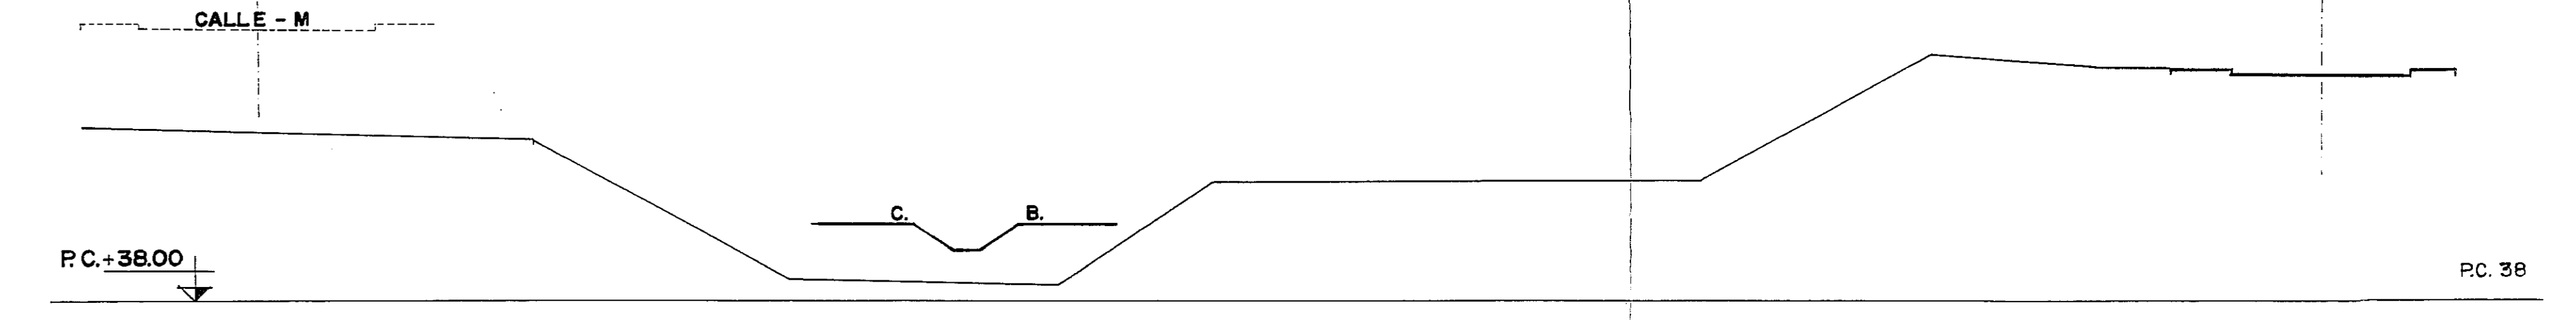

1P-11

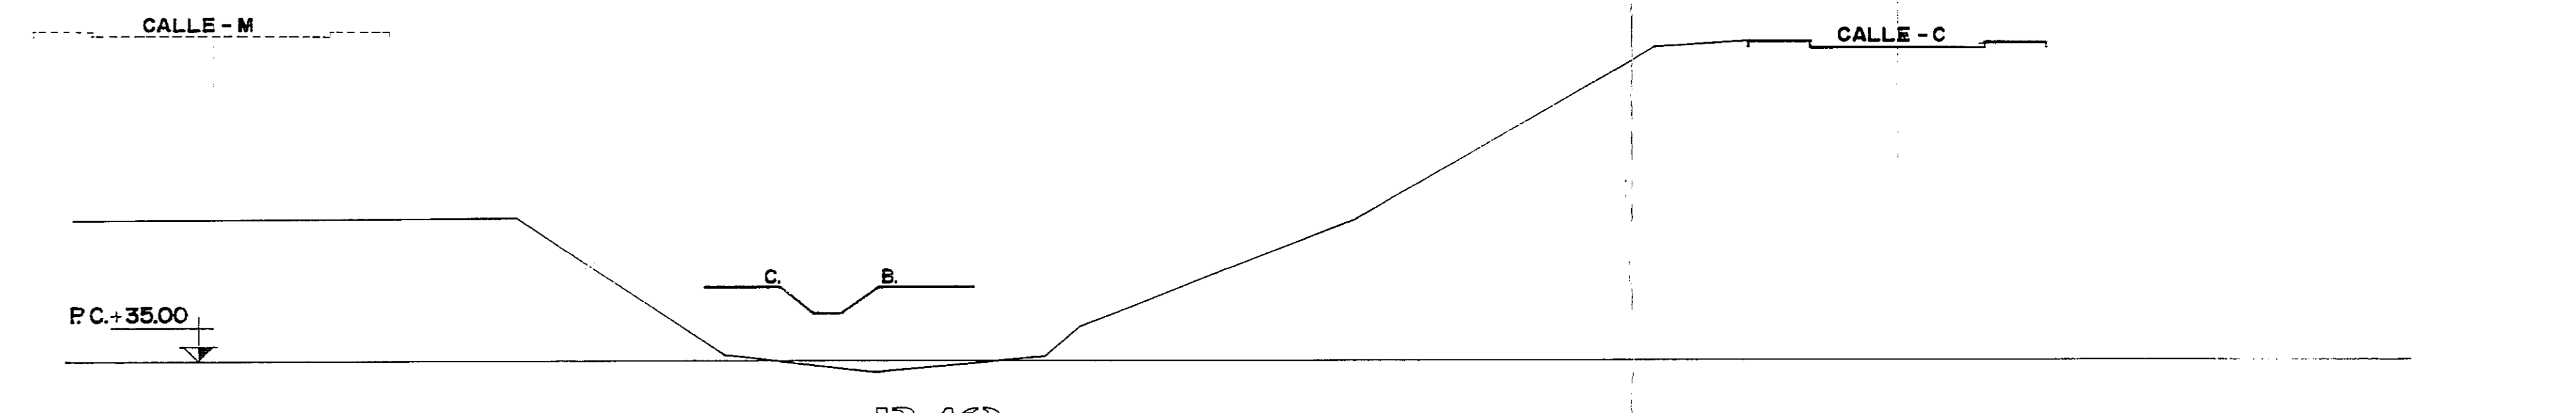

1P-12

06
- 0 054 0201
100/100

Estudio de Detalle		PROPIETARIO: D ^a LUIS OLLER DAZA (En Representación)
ARQUITECTO: OCTAVIO FERNANDEZ PERDOMO	SITUACION: ARGUINEGUIN "LOMA II"	MUNICIPIO: MOGAN
ARQUITECTO: ISABEL MEGIAS ROSALES	FECHA: JULIO - 90	NO. DE PLANOS: 3
PERFILES TRANSVERSALES		ESCALA: 1/200