


# CALLE "C" (TRAMO 2)

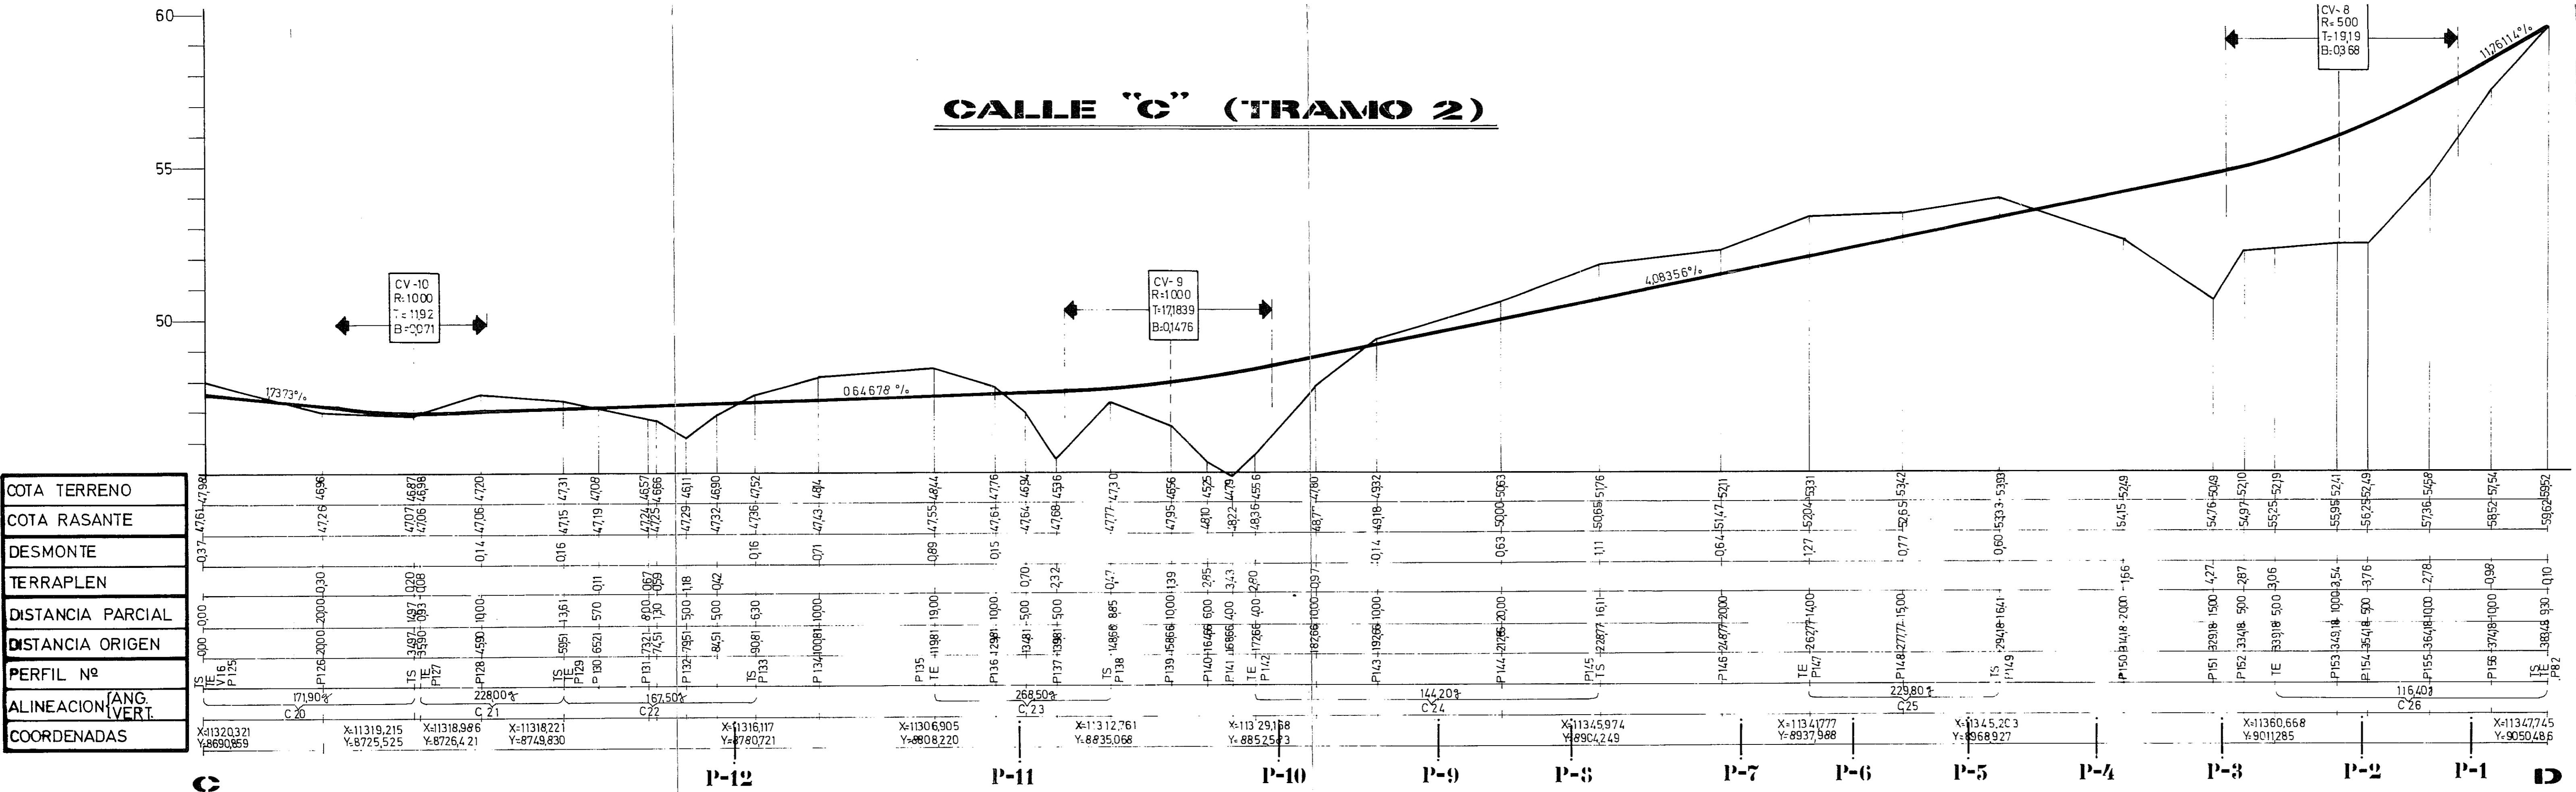

COTA TERRENO
COTA RASANTE
DESMONTE
TERRAPLEN
DISTANCIA PARCIAL
DISTANCIA ORIGEN
PERFIL Nº
ALINEACION (ANG. VERT.)
COORDENADAS

**Estudio de Detalle**

ARQUITECTO- OCTAVIO FERNANDEZ PERDOMO

*[Signature]*

ARQUITECTO- ISABEL MEGIAS ROSALES

PROPIETARIO- D<sup>o</sup> LUIS OLLER DAZA (En Representacion)

SITUACION- ARGUINEGUIN "LOMA II"

MUNICIPIO- MOGAN

FECHA- JUNIO -90

ESCALA- 1/100

Nº DE PLANO **6**

PERFIL LONGITUDINAL CALLE - C (TRAMO -2)

PERFIL LONGITUDINAL CALLE - C (TRAMO -2)