


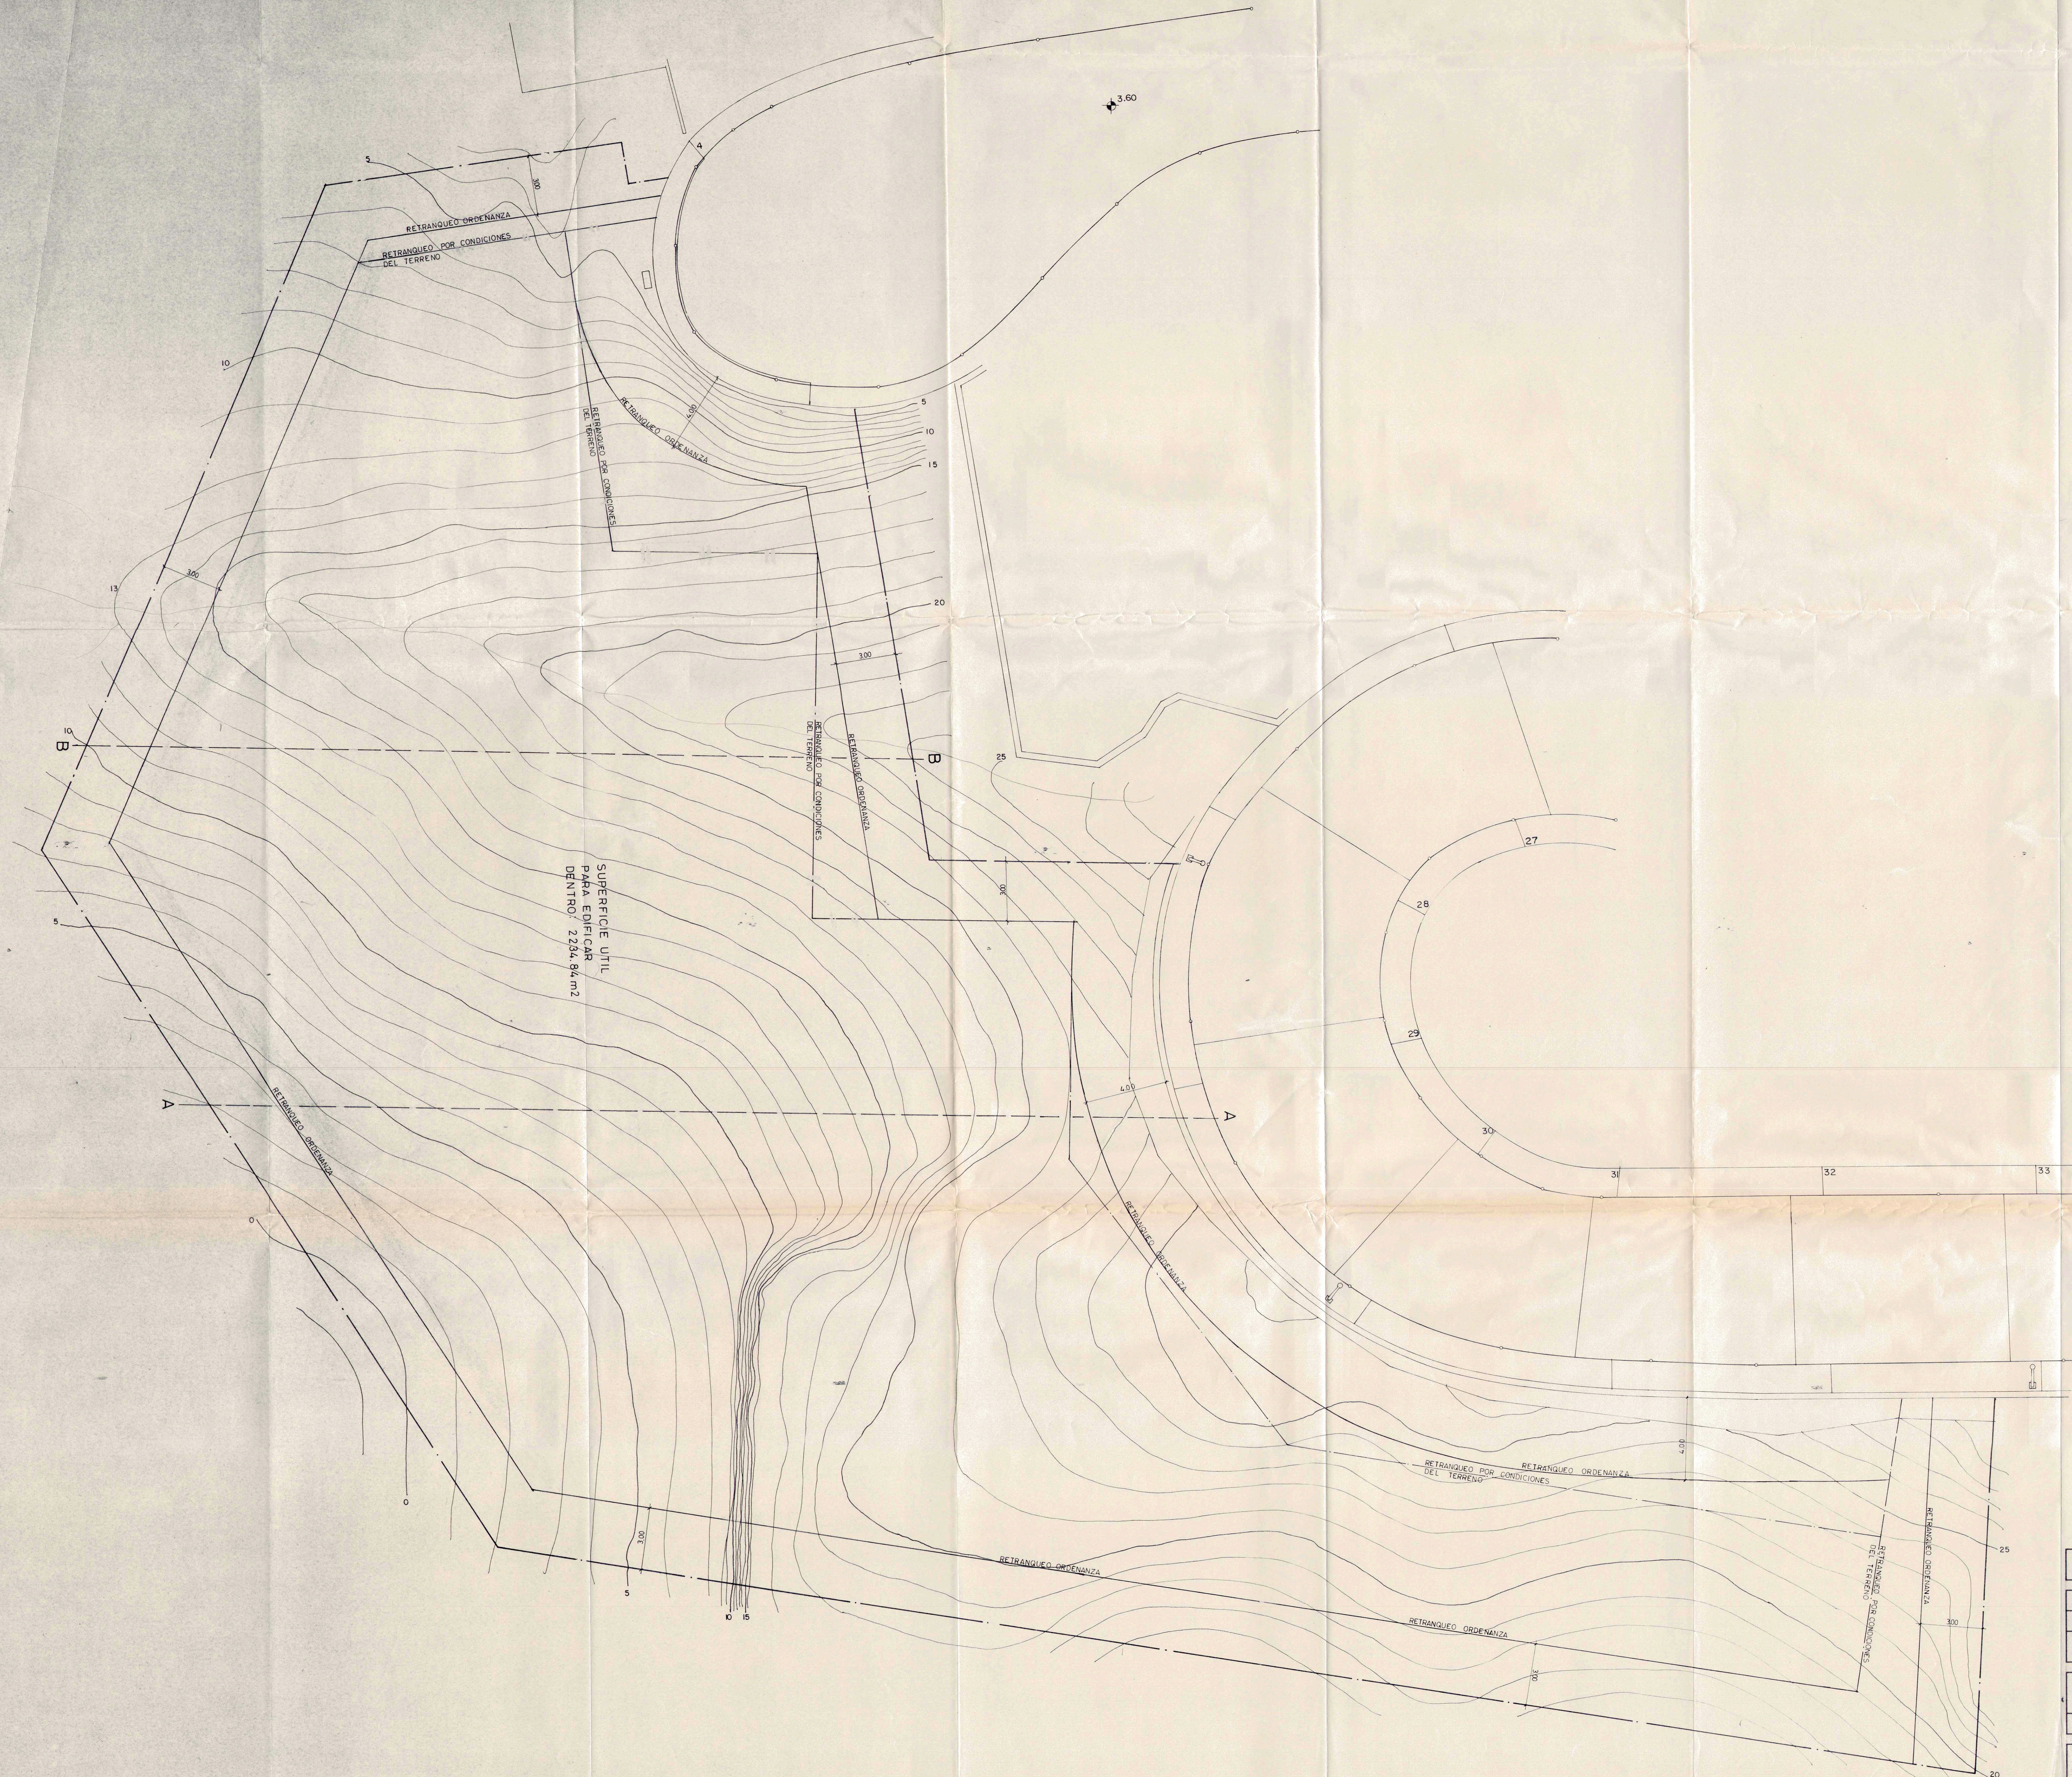

DILIGENCIA DE APROBACION
La consigna para hacer constar, que el presente expediente fue aprobado en sesión de 21 de Noviembre de 1987.
Ayuntamiento, Puerto Rico.
Secretario,



j. cesar munoz. - ARQUITECTO. Tfnos. 233166 c/ Manuel Glez. Martin, n. 28 - 2o. Las Palmas de G.C. 233438	
PROYECTO: ESTUDIO DE DETALLE	A-6-87
PROPIEDAD: BUNGALOWS DE PUERTO RICO S.A.	
SITUACION: URBANIZACION PUERTO RICO PARCELA 177 T.M. DE MOGAN	
PLANO: TOPOGRAFICO Esc. 1:100	
SUSTITUYE A	ES SUSTITUIDO POR
El ARQUITECTO, Las Palmas de G.C., Diciembre 1.987	