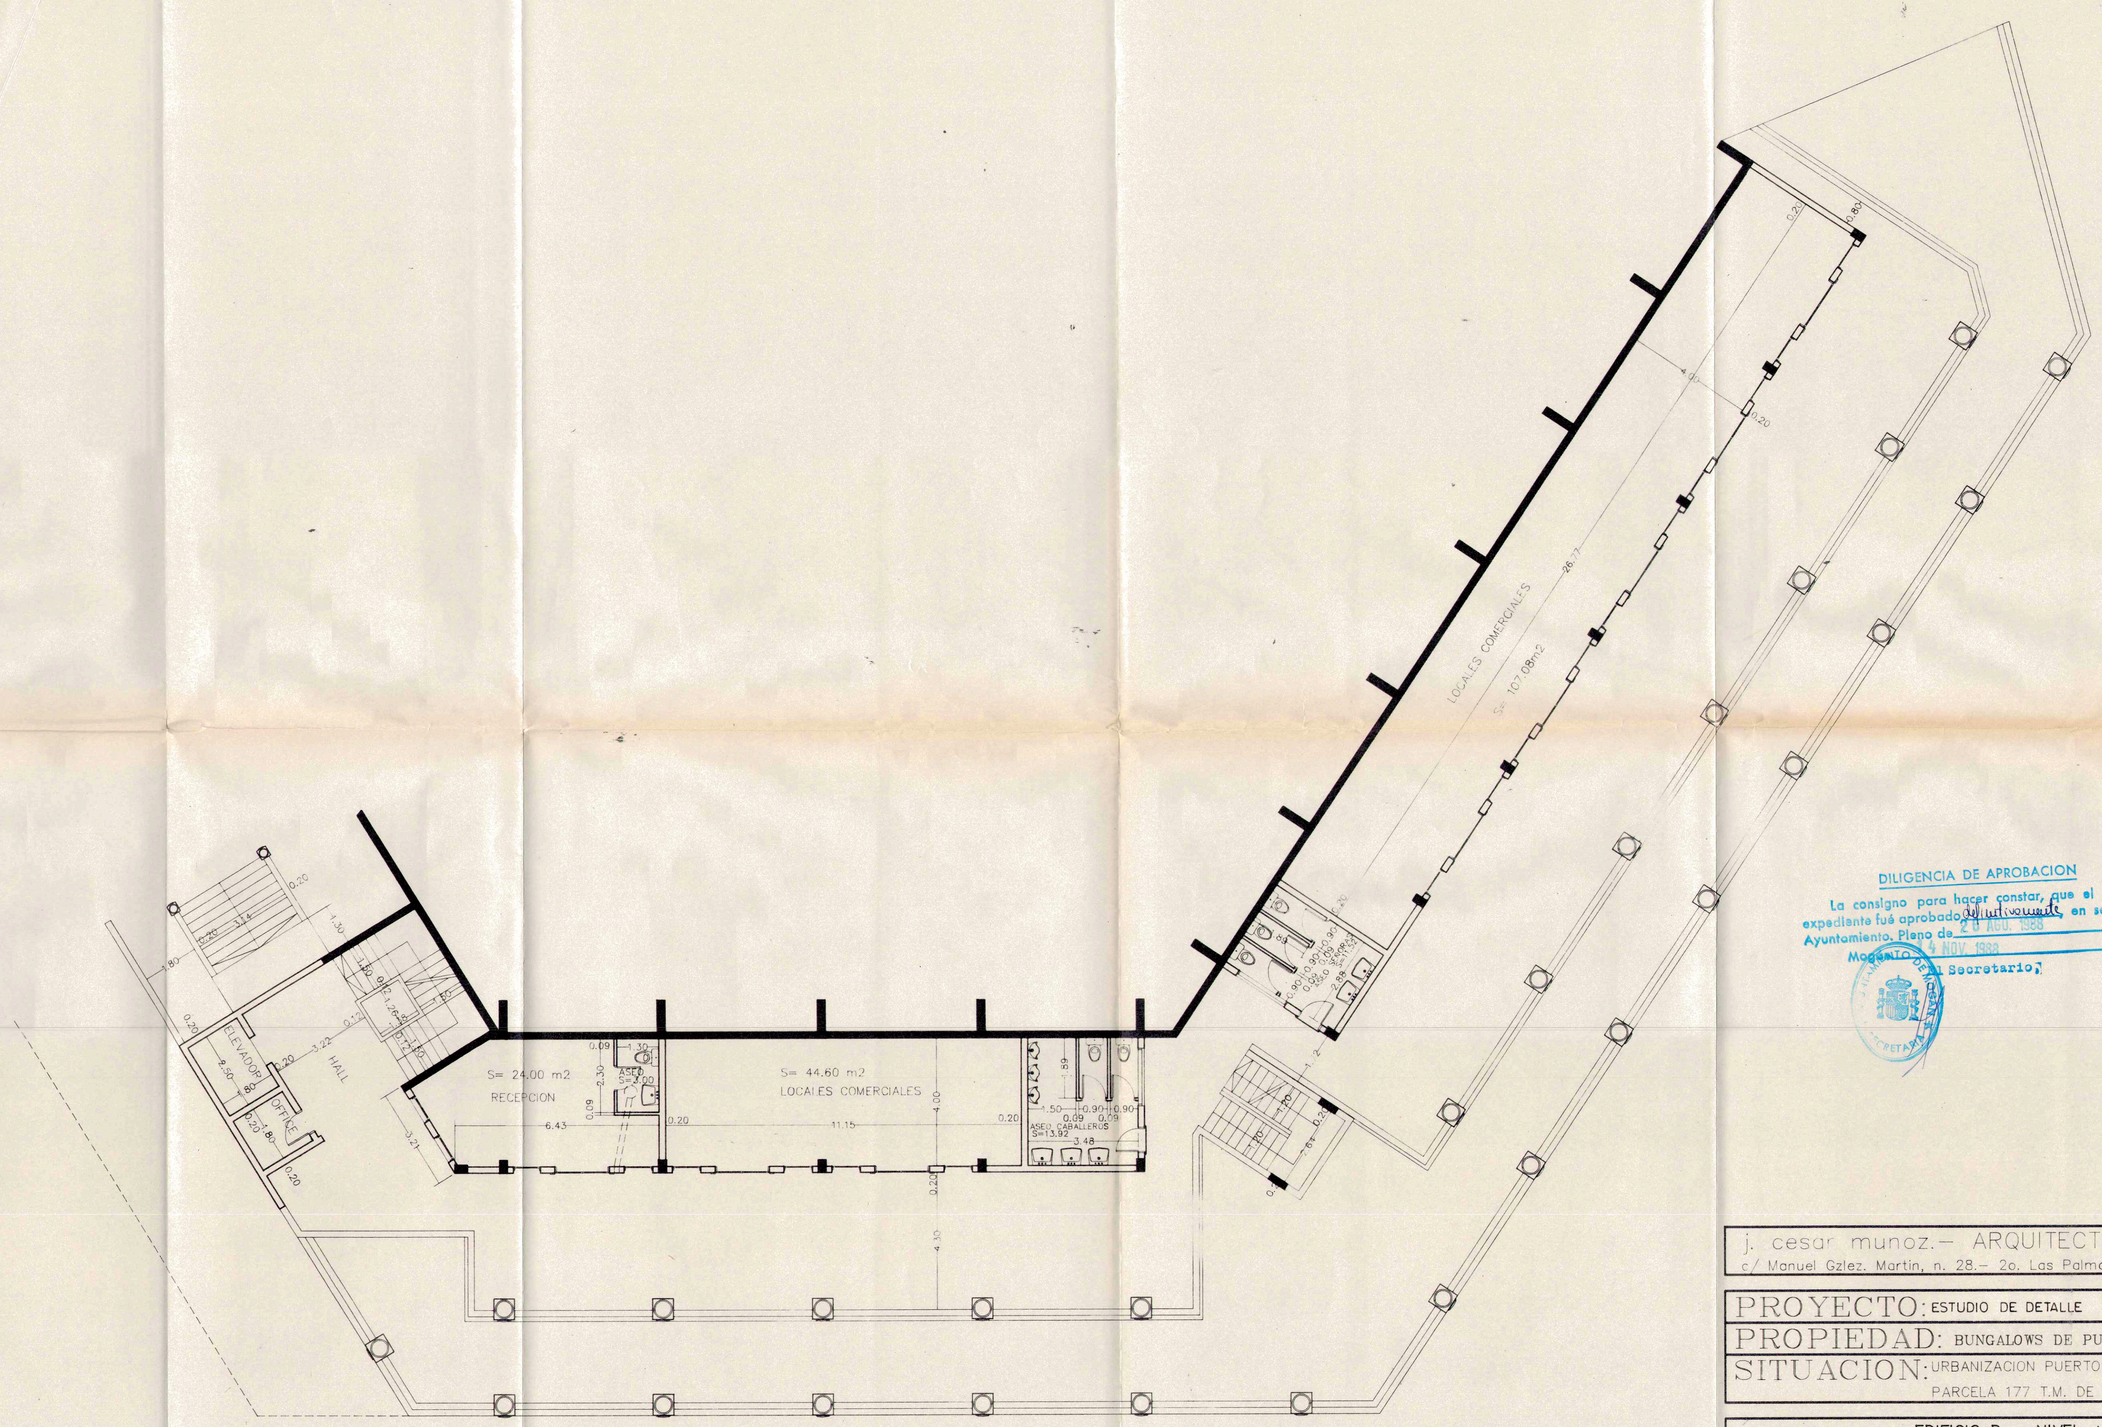

NIVEL +2 EDIFICIO D (cotas y superficies)

Superficie construida= 305.04 m2.

DILIGENCIA DE APROBACION

La consigno para hacer constar, que el presente expediente fué aprobado definitivamente, en sesión celebrada por el Ayuntamiento. Pleno de 24 AGO. 1988

Mogán, 9 NOV. 1988

[El Secretario]

j. cesar munoz.– ARQUITECTO. Tfnos. 233166 233438
c/ Manuel Gzlez. Martin, n. 28.– 2o. Las Palmas de G.C.

PROYECTO: ESTUDIO DE DETALLE	A–6–87
PROPIEDAD: BUNGALOWS DE PUERTO RICO S.A.	
SITUACION: URBANIZACION PUERTO RICO PARCELA 177 T.M. DE MOGAN	
PLANO: EDIFICIO D – NIVEL +2 LOCALES COMERCIALES COTAS Y SUPERFICIES	E 1:100
SUSTITUYE A	ES SUSTITUIDO POR

EL ARQUITECTO,

Las Palmas de G.C., Diciembre 1.987