Firmado por: NOMBRE DE LEON MARRERO MARIA CRISTINA - NIF 43354517T
Motivo: Diligencia para hacer constar que el presente documento ha sido aprobado por Decreto 373/2015, de 7 de diciembre
Fecha y hora: 04.04.2016 15:17:52

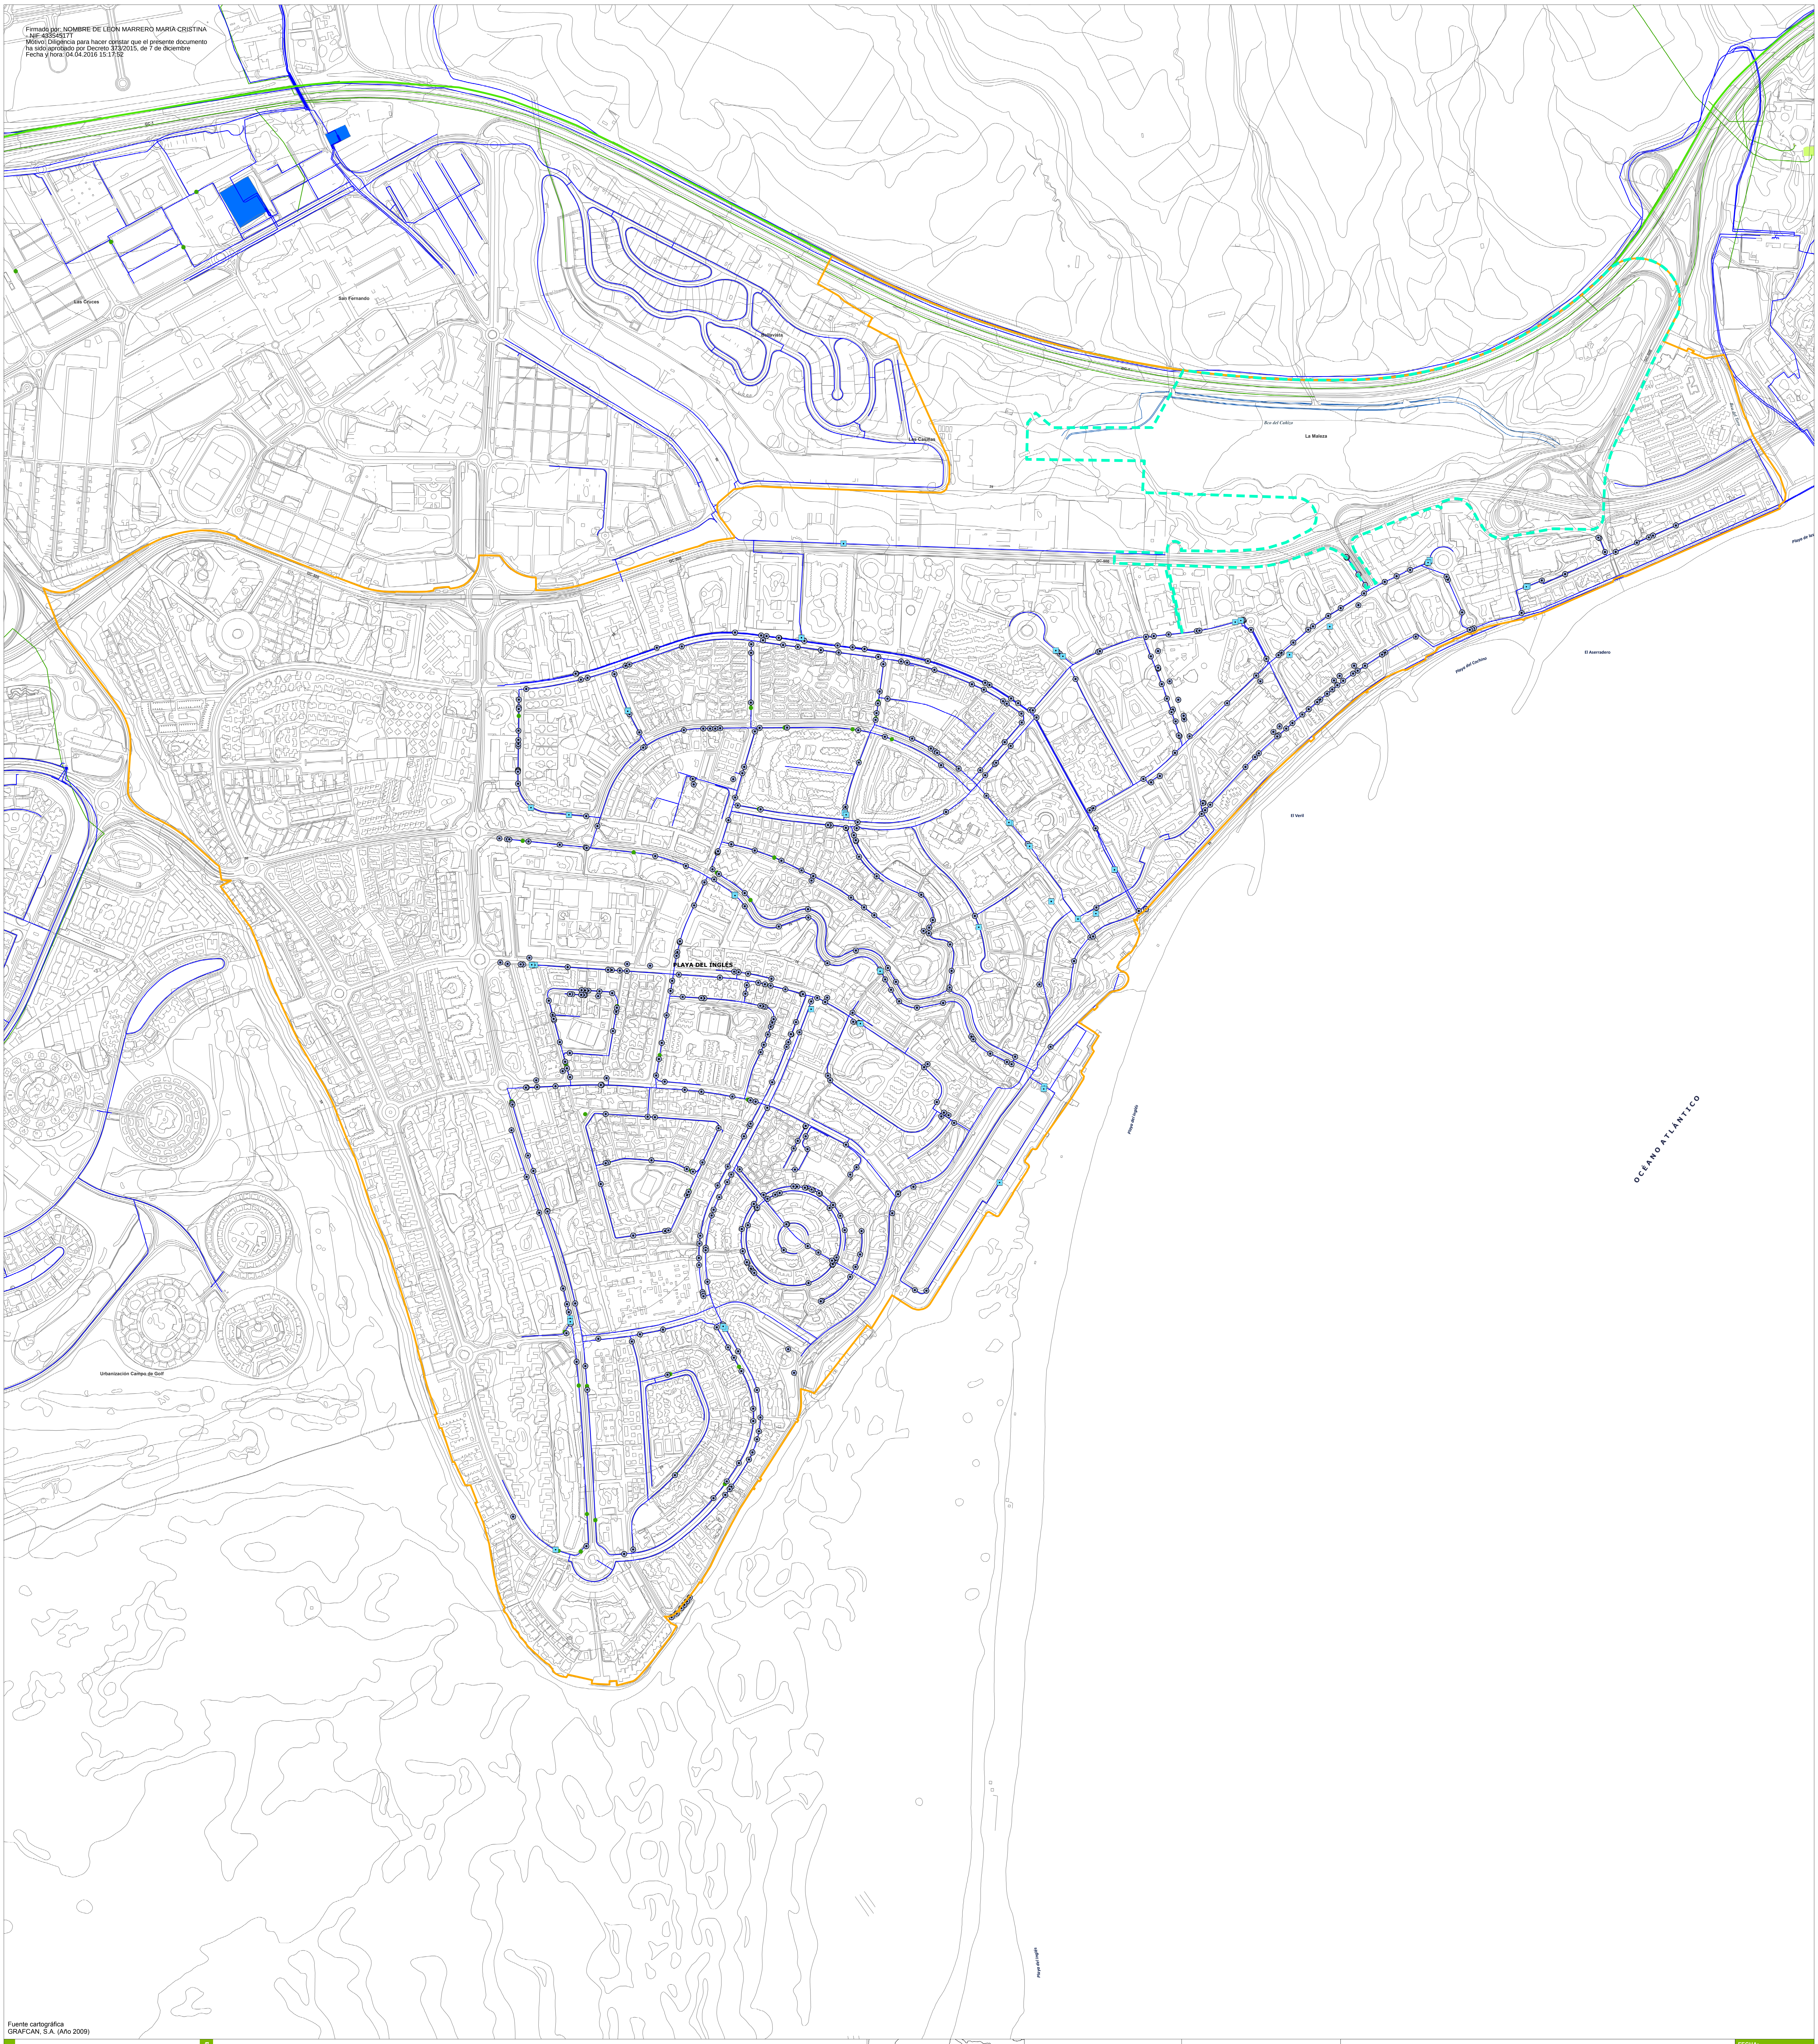
GC-1
Las Cruces
San Fernando
Bellavista
Las Casillas
Bco del Cañizo
La Maleza
Bco del Toro
GC-500
PLAYA DEL INGLÉS
Playa del Cochino
Playa de las
El Aserradero
El Veril
Playa del Inglés
OCÉANO ATLÁNTICO
Urbanización Campo de Golf

Fuente cartográfica
GRAFCAN, S.A. (Año 2009)

Delimitaciones

- Ámbito de actuación
- Ámbito de estudio
- Ámbito de referencia territorial (ZTLS)

Red de abastecimiento y reutilización de agua

- Arqueta de abastecimiento
- Arqueta de riego
- Boca de riego
- Hidrante
- Tubería de abastecimiento
- Tubería de reutilización
- Canalización
- Depósito de abastecimiento
- Depósito de reutilización

ZONA TURÍSTICA LITORAL SUR

GRAN CANARIA

SAN BARTOLOMÉ
DE TIRAJANA

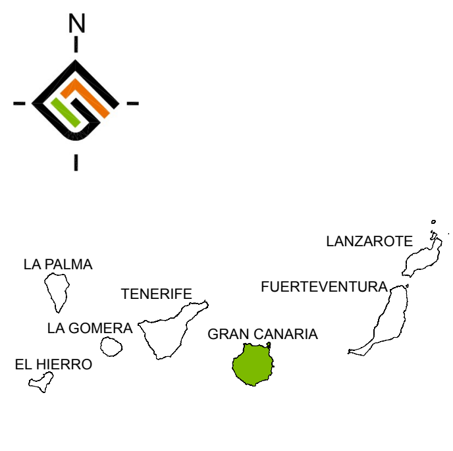
N
LA PALMA
TENERIFE
LA GOMERA
EL HIERRO
GRAN CANARIA
FUERTEVENTURA
LANZAROTE

Plan de modernización, mejora e incremento de la competitividad del ámbito de "El Veril" de San Bartolomé de Tirajana.

FECHA: ABRIL 2015

ESCALA: 1:5.000

PLANO DE INFORMACIÓN — ANÁLISIS DE USOS

Nº PLANO: **I-04-07**

RED DE ABASTECIMIENTO DE AGUA

REDACTOR:
EQUIPO TÉCNICO GESPLAN S.A.

gesplan

Ayuntamiento de San Bartolomé de Tirajana

Gobierno de Canarias