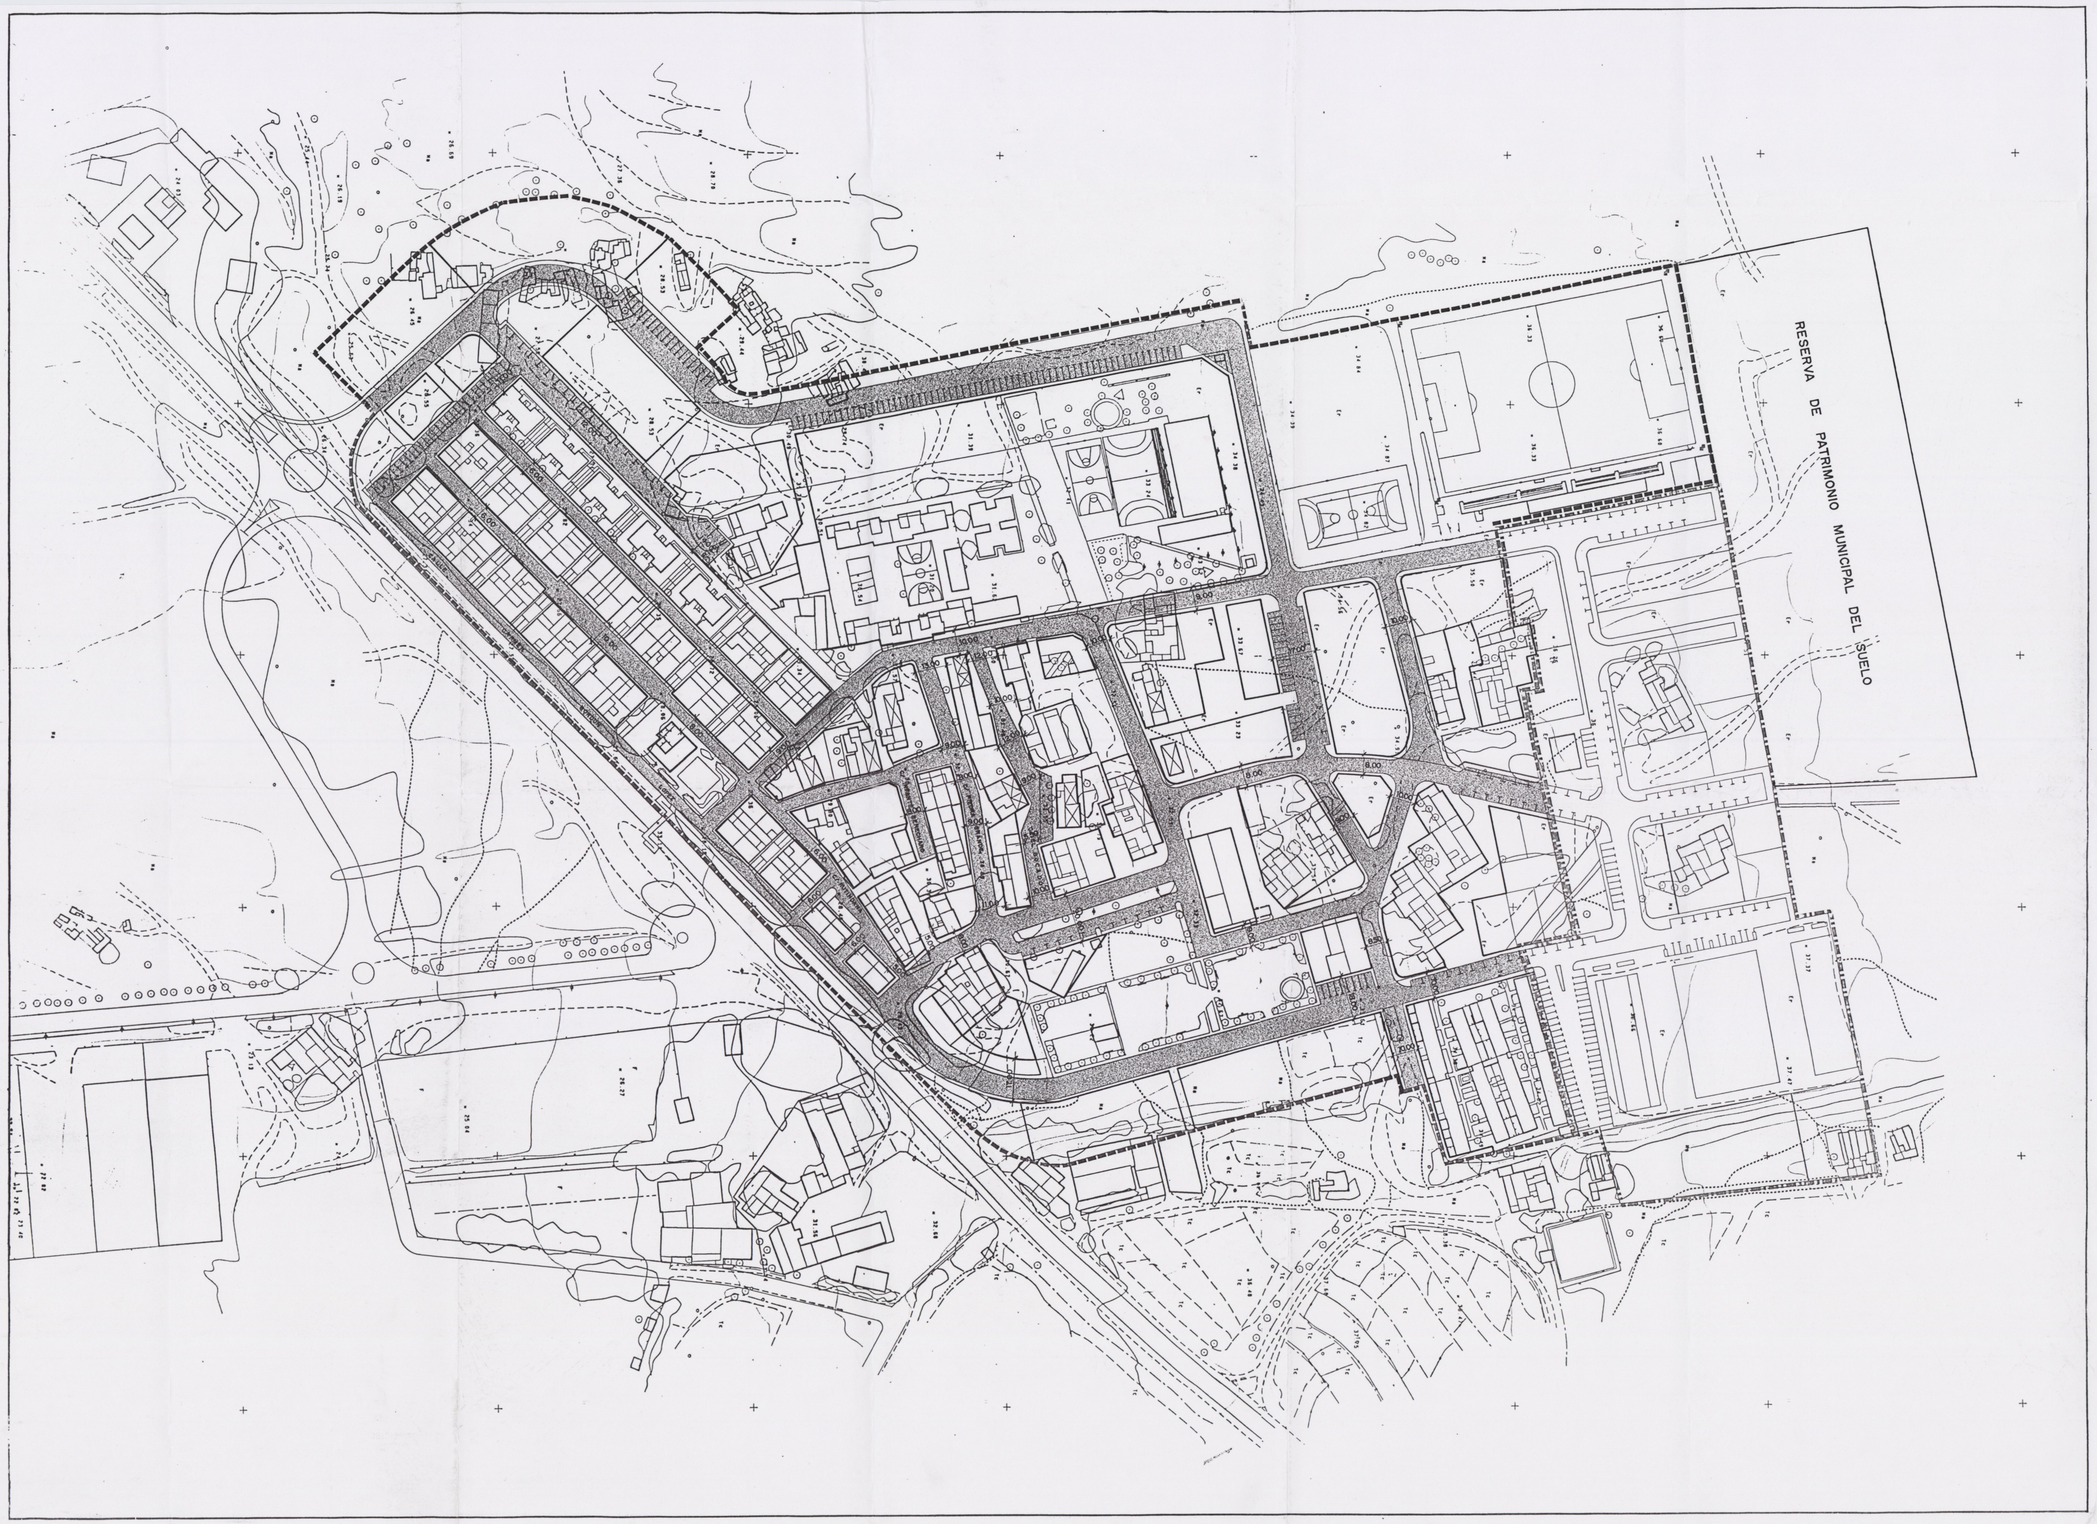

PLAN GENERAL DE ORDENACION URBANA

SAN BARTOLOME DE TIRAJANA

(TEXTO CORREGIDO)

REGULACION DEL SUELO URBANO

JUAN GRANDE

VIALES Y ALINEACIONES

21·2

DILIGENCIA: Para hacer constar que el presente documento forma parte del Plan General de Ordenación Urbana de San Bartolomé de Tirajana, Ámbito de planeamiento aprobado por el Ayuntamiento en sesión de fecha 22-01-96

El Secretario Gral.

P.D.

La Consejería de Política Territorial por orden departamental de fecha 26 de noviembre de 1996 aprueba la toma de conocimiento del texto refundido del presente expediente resuelto por la comisión de fechas: 9 de julio y 11 de octubre de 1996 Las Palmas de G.C. 18 diciembre de 1996.

ESCALA 1:1000

ESCALA GRAFICA 0 5 10 20 30 40 50

MARZO -94

EQUIPO REDACTOR

FRANCISCO J. GONZALEZ GONZALEZ JARABA
INGENIERO DE CAMINOS

JOSE MIGUEL DIAZ MARTINEZ
ARQUITECTO

COLABORADOR

GUILLERMO MORALES MATOS
GEOGRAFO