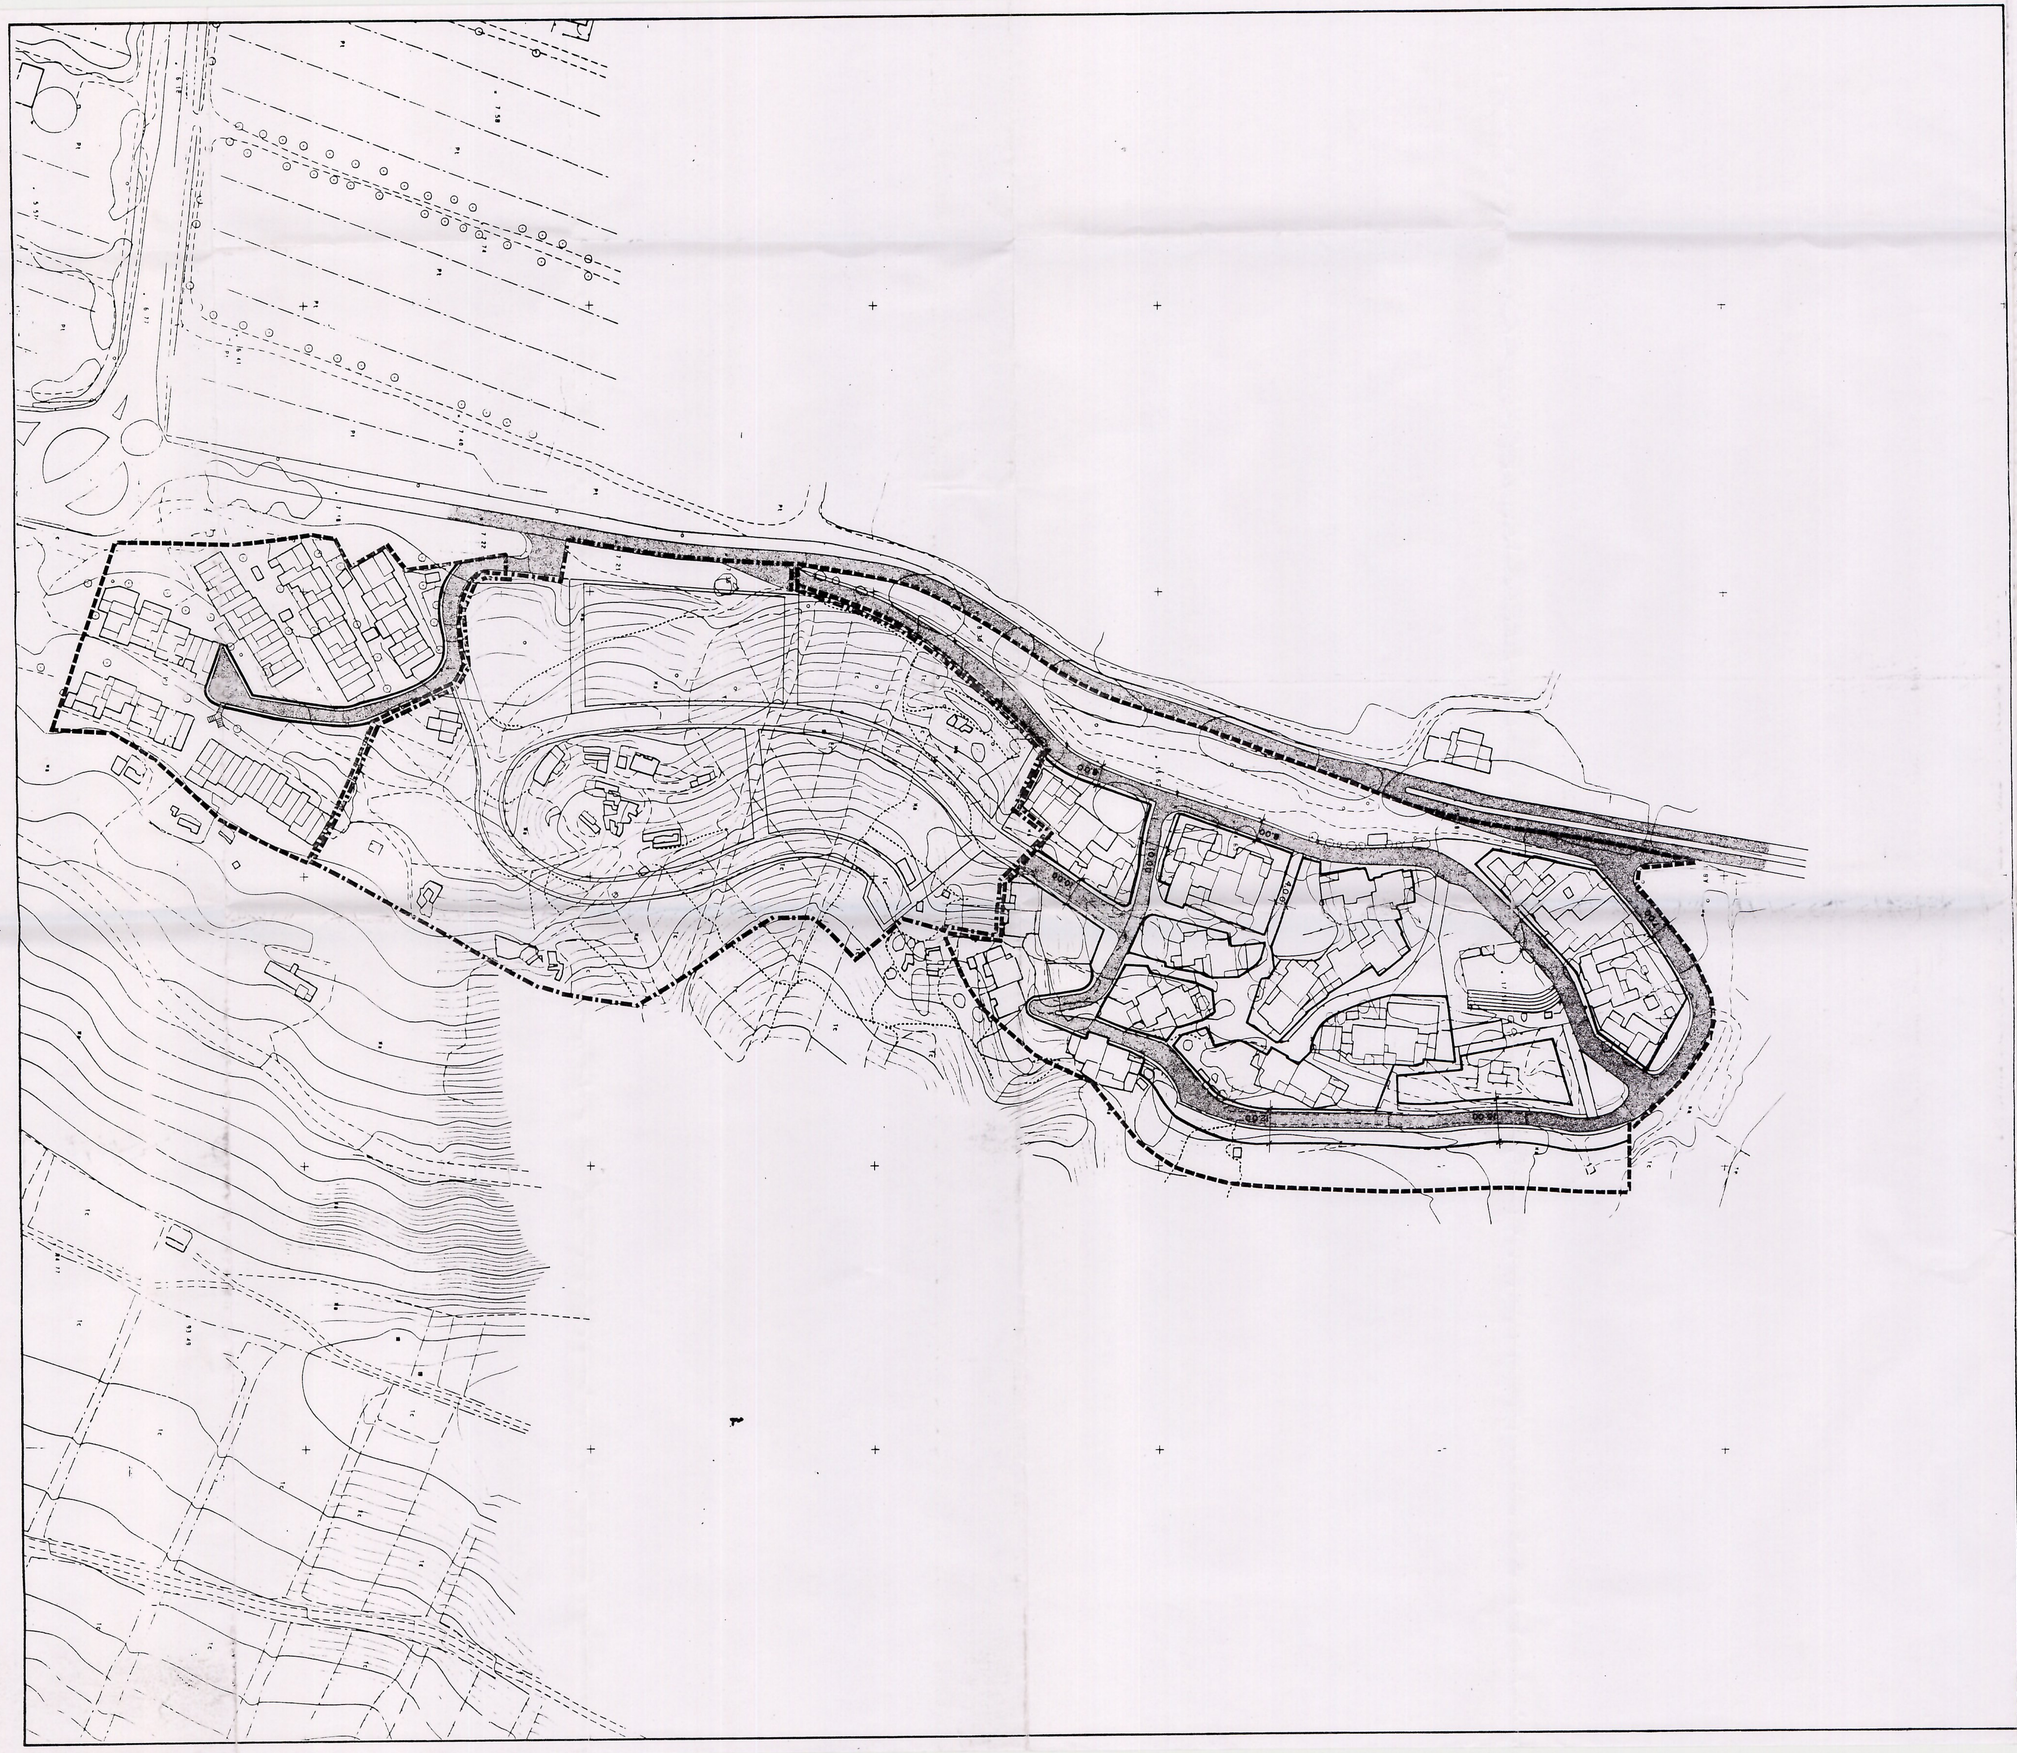

PLAN GENERAL DE ORDENACION URBANA

SAN BARTOLOME DE TIRAJANA

(TEXTO CORREGIDO)

REGULACION DEL SUELO URBANO

LAS CASAS

VIALES Y ALINEACIONES

25-2

DILIGENCIA para hacer constar que el presente documento forma parte del Expte. nº 12/94 del Ngdo de planeamiento aprobado por el Ayuntamiento Pleno en sesión de fecha 22-04-96

San Bartolomé de Tirajana 22-04-96
El Secretario General

La Consejera de Política Territorial por orden Departamental de fecha 27 de noviembre de 1996 acordó la toma de conocimiento del texto refundido del presente expediente resuelto por la comisión de fechas: 9 de julio y 1 de octubre de 1996 Las Palmas de G.C. 18 diciembre de 1996.

GOBIERNO DE CANARIAS · CONSEJERIA DE POLITICA TERRITORIAL · LAS PALMAS

ESCALA 1:1000

ESCALA GRAFICA 0 5 10 20 30 40 50

MARZO -94

EQUIPO REDACTOR

FRANCISCO J. GONZALEZ GONZALEZ JARABA
INGENIERO DE CAMINOS

JOSE MIGUEL DIAZ MARTINEZ
ARQUITECTO

COLABORADOR

GUILLERMO MORALES MATOS
GEOGRAFO