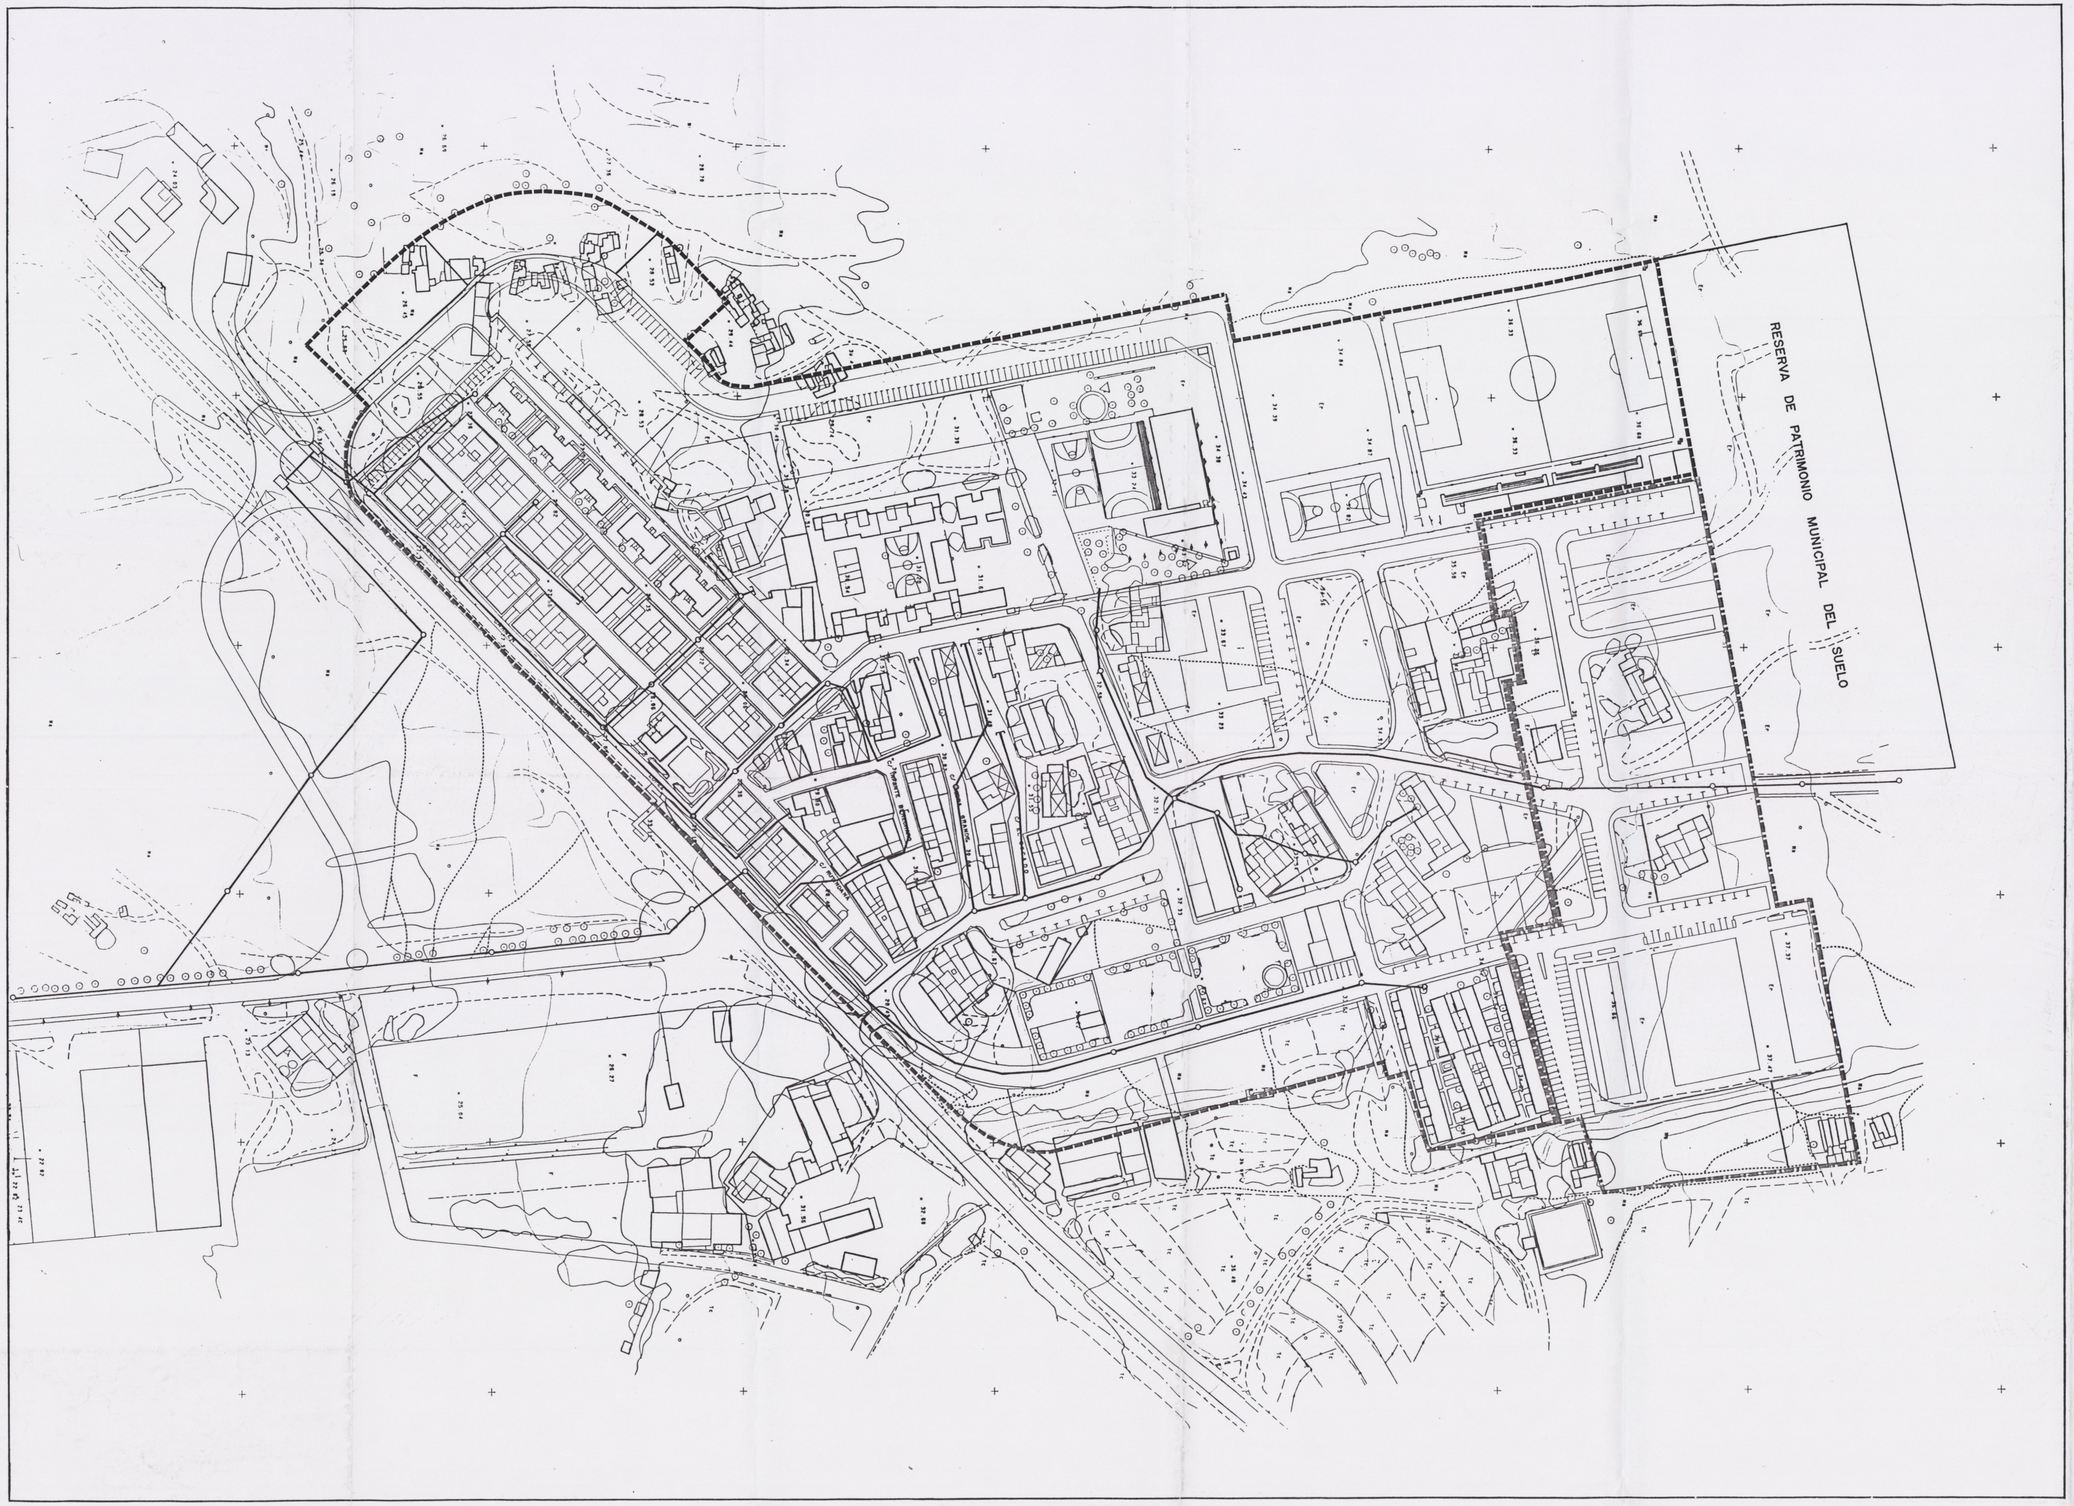

PLAN GENERAL DE ORDENACION URBANA

SAN BARTOLOME DE TIRAJANA

(TEXTO CORREGIDO)

REGULACION DEL SUELO URBANO

JUAN GRANDE

RED DE SANEAMIENTO

21-3

DILIGENCIA: Para hacer constar que el presente documento forma parte del expte. n.º 2.2.1.1.1 Grado de planeamiento aprobado por el Ayuntamiento Pleno en sesión de fecha 22-04-96

La Consejería de Política Territorial, por orden Departamental de fecha 25 de septiembre de 1996 acordó la toma de conocimiento del texto refundido del presente, expediente resuelto por el compromiso de fechas: 9 de julio y 1 de octubre de 1996 Las Palmas de G.C. 18 diciembre de 1996.

Las Palmas de G.C. 22-04-96

ESCALA	ESCALA GRAFICA	
1:1000	0 5 10 20 30 40 50	MARZO -94

EQUIPO REDACTOR

FRANCISCO J. GONZALEZ GONZALEZ JARABA
INGENIERO DE CAMINOS

JOSE MIGUEL DIAZ MARTINEZ
ARQUITECTO

COLABORADOR

GUILLERMO MORALES MATOS
GEOGRAFO