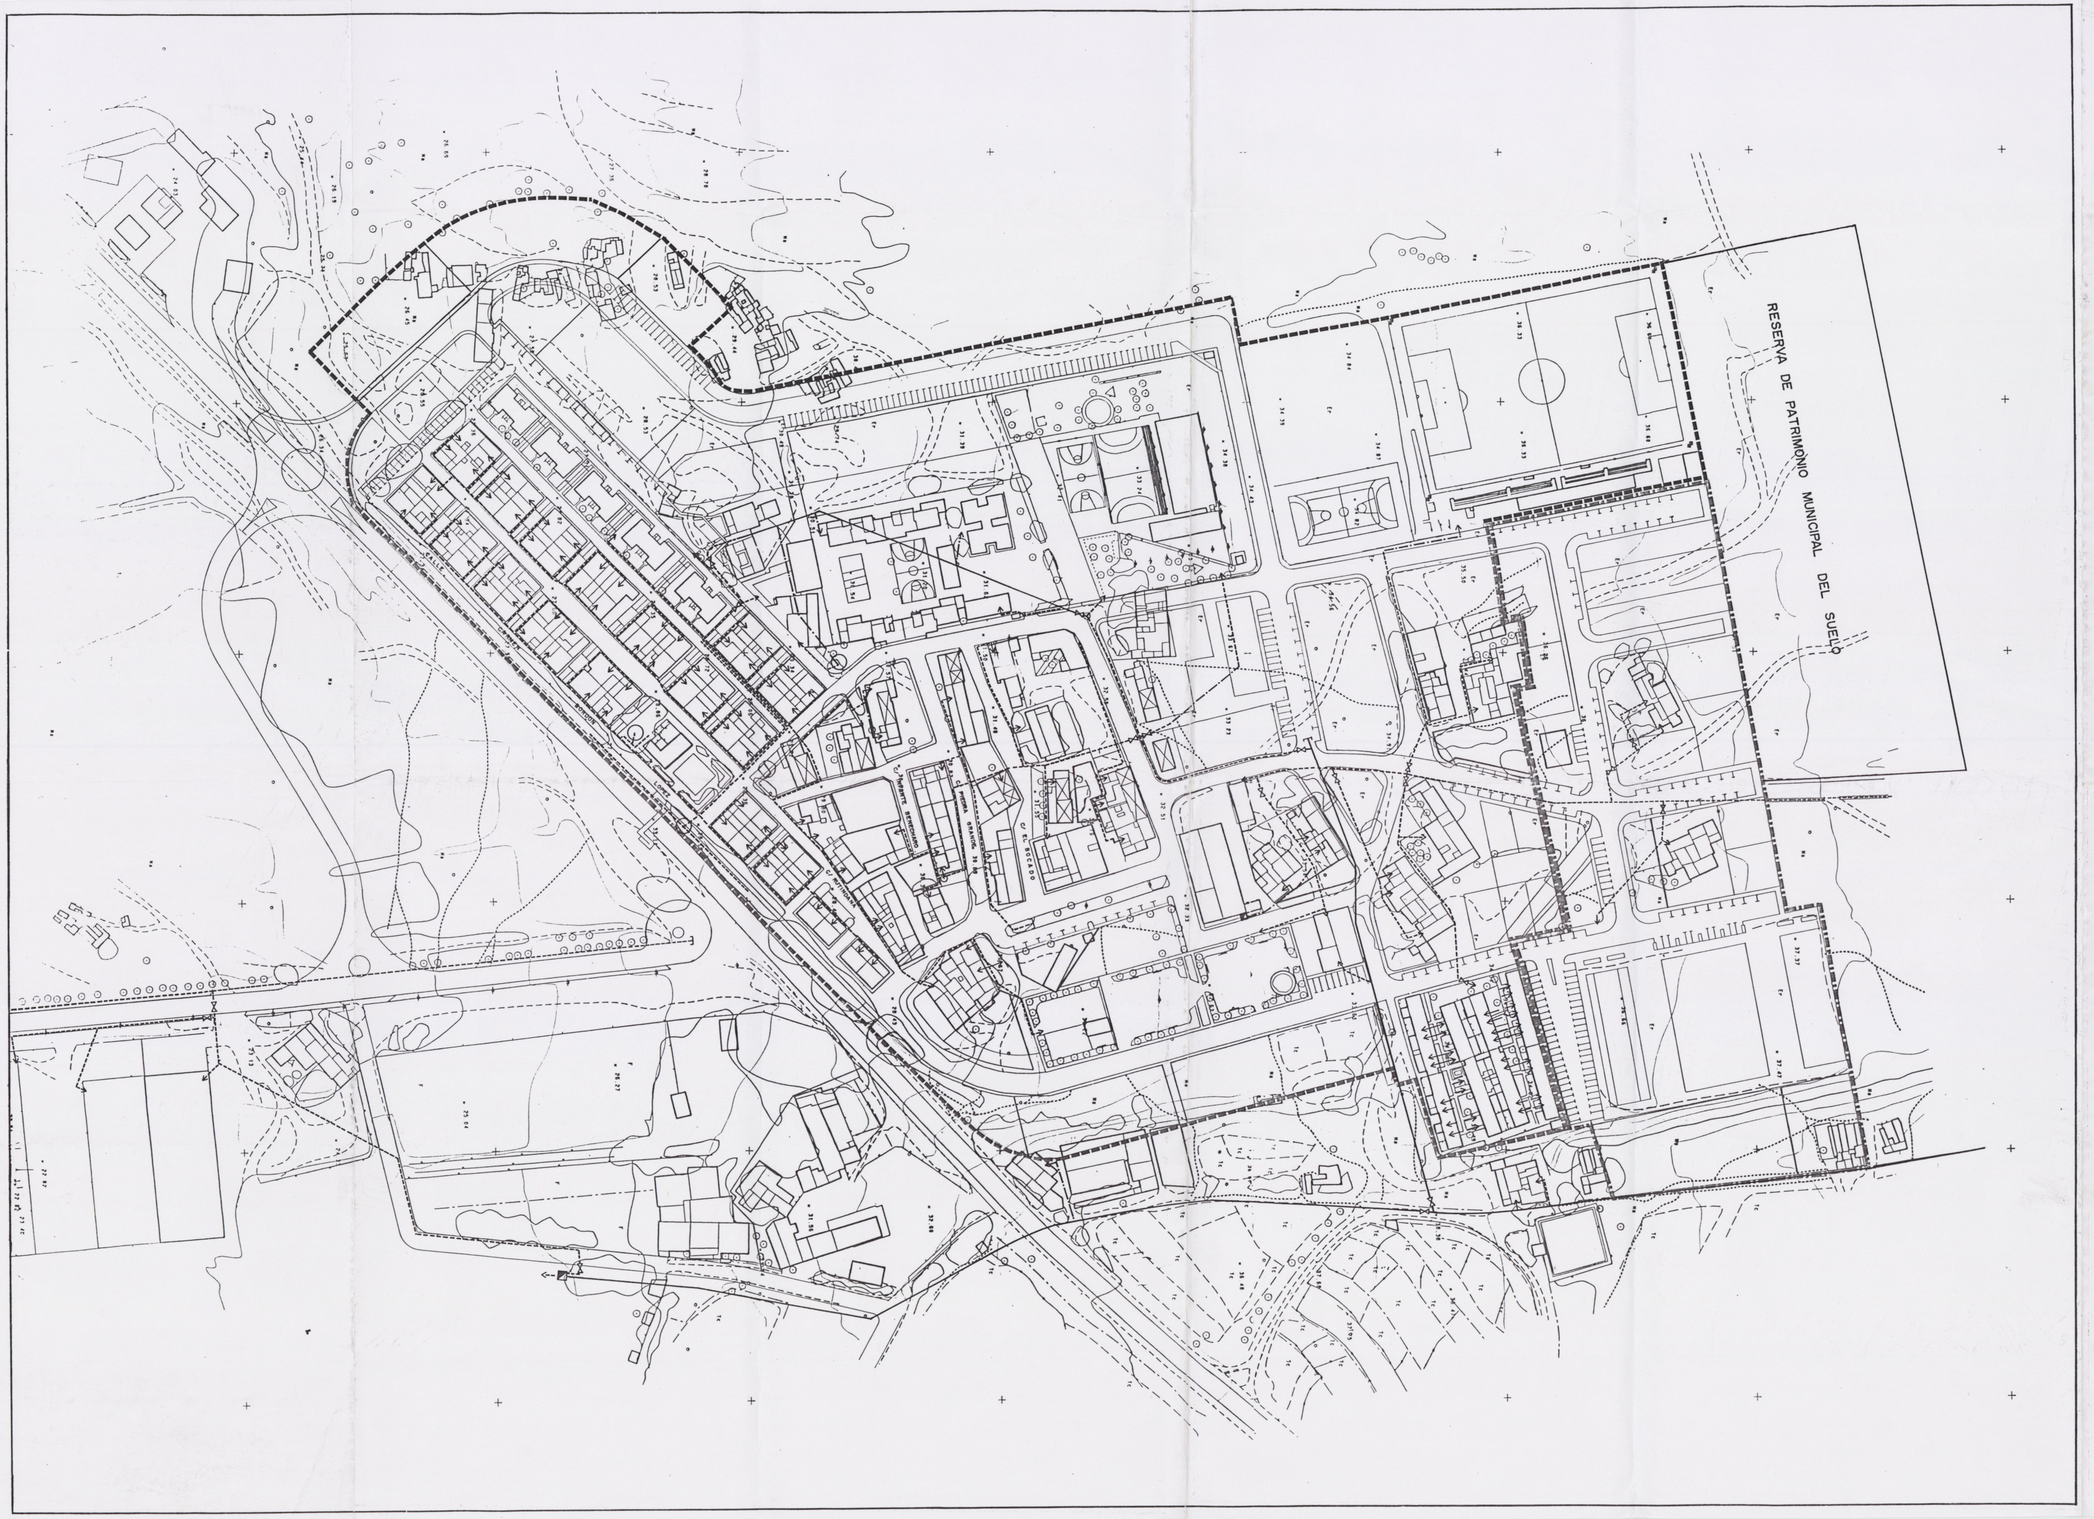

PLAN GENERAL DE ORDENACION URBANA

SAN BARTOLOME DE TIRAJANA

(TEXTO CORREGIDO)

REGULACION DEL SUELO URBANO

21-4

JUAN GRANDE

RED DE ABASTECIMIENTO

DILIGENCIA para hacer constar que el presente documento forma parte del expte. de Revisión del Plan General de Ordenación de planeamiento aprobado por el Ayuntamiento Pleno en sesión de fecha 22-01-96

La Consejería de Política Territorial por orden de 26 de noviembre de 1996 acordó la toma de conocimiento del texto refundido del presente expediente resuelto por la comisión de fechas 9 de julio y 1 de octubre de 1996

Las Palmas de G.C. 18 diciembre de 1996.

ESCALA 1:1000

ESCALA GRAFICA 0 5 10 20 30 40 50

MARZO -94

EQUIPO REDACTOR

FRANCISCO J. GONZALEZ GONZALEZ JARABA
INGENIERO DE CAMINOS

JOSE MIGUEL DIAZ MARTINEZ
ARQUITECTO

COLABORADOR

GUILLERMO MORALES MATOS
GEOGRAFO