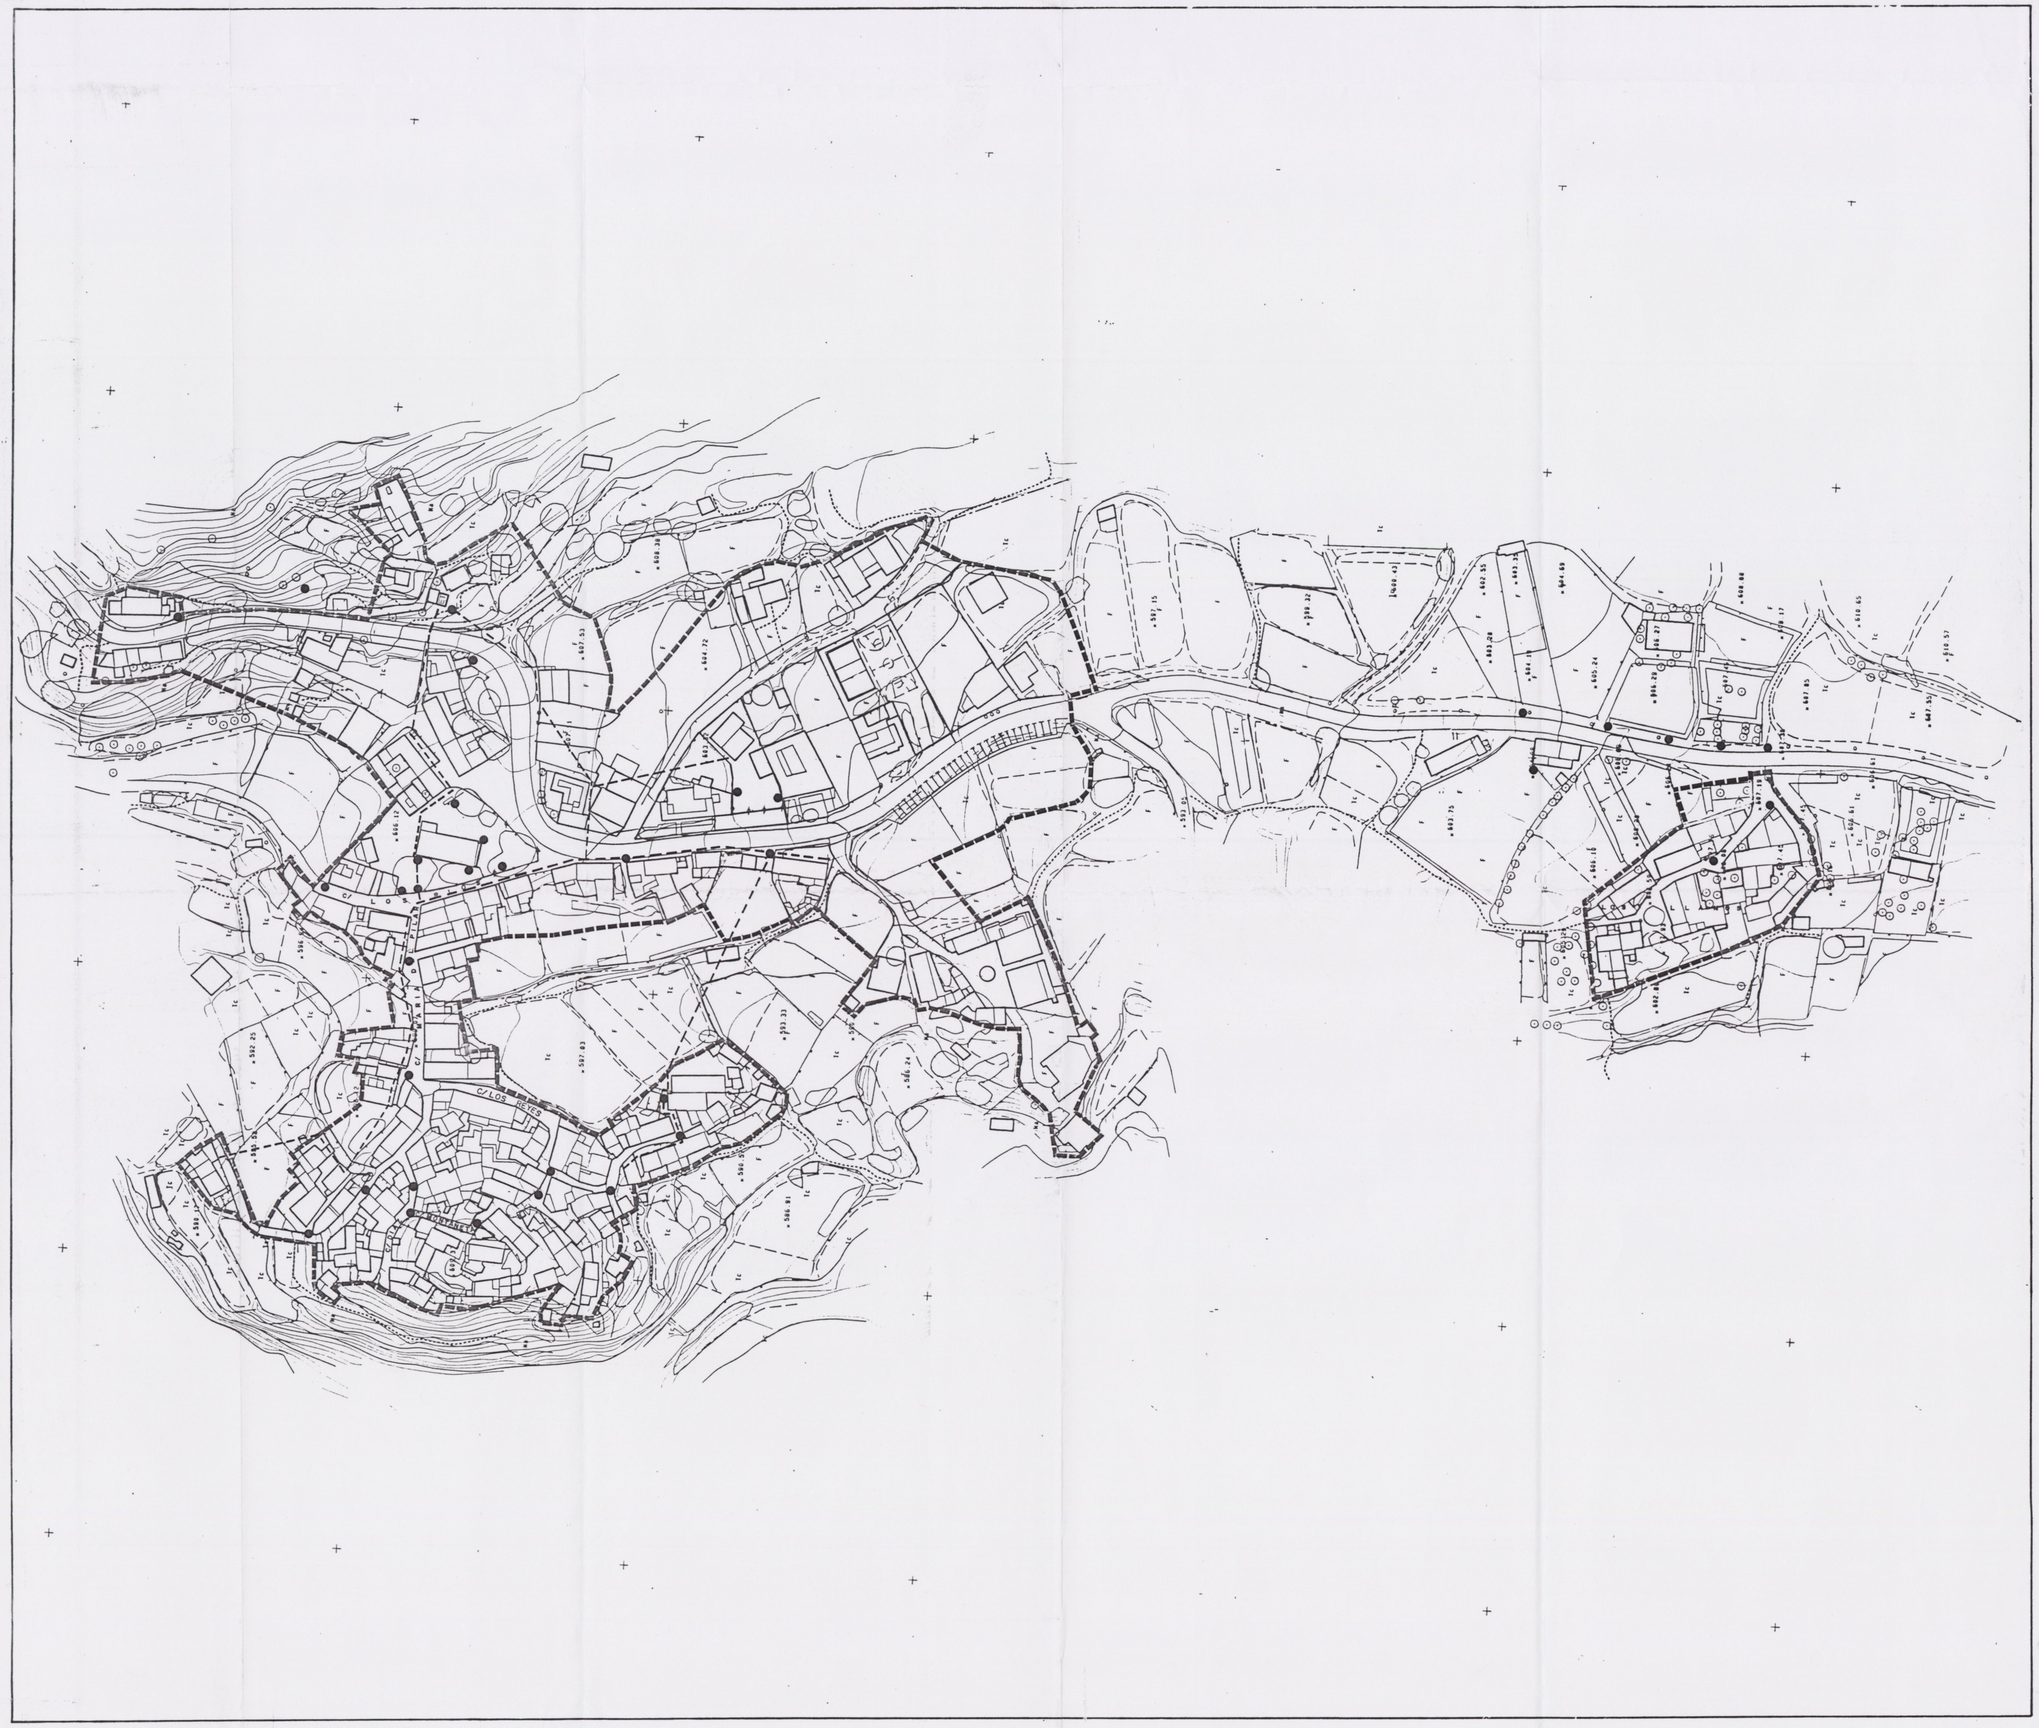

PLAN GENERAL DE ORDENACION URBANA

SAN BARTOLOME DE TIRAJANA

(TEXTO CORREGIDO)

REGULACION DEL SUELO URBANO

FATAGA

RED DE BAJA TENSION Y ALUMBRADO PUBLICO

19-5

DILIGENCIA.- Para hacer constar que el presente documento forma parte del expediente del Ngdo de planeamiento aprobado por el Ayuntamiento Pleno en sesión de fecha 22-04-96

San Bartolomé de Tirajana 22-04-96
El Secretario Gral
P.D.

La Consejera de Política Territorial por orden Departamental de fecha 26 de noviembre de 1996 acordó la toma de conocimiento del texto refundido del presente expediente resuelto por la comisión de fechas: 9 de julio y 1 de octubre de 1996 Las Palmas de G.C. 18 diciembre de 1996.

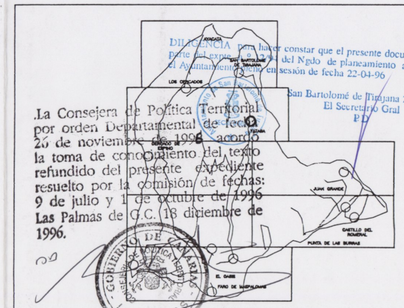

ESCALA	ESCALA GRAFICA	
1:1000	0 5 10 20 30 40 50	MARZO -94

EQUIPO REDACTOR

FRANCISCO J. GONZALEZ GONZALEZ JARABA
INGENIERO DE CAMINOS

JOSE MIGUEL DIAZ MARTINEZ
ARQUITECTO

COLABORADOR

GUILLERMO MORALES MATOS
GEOGRAFO