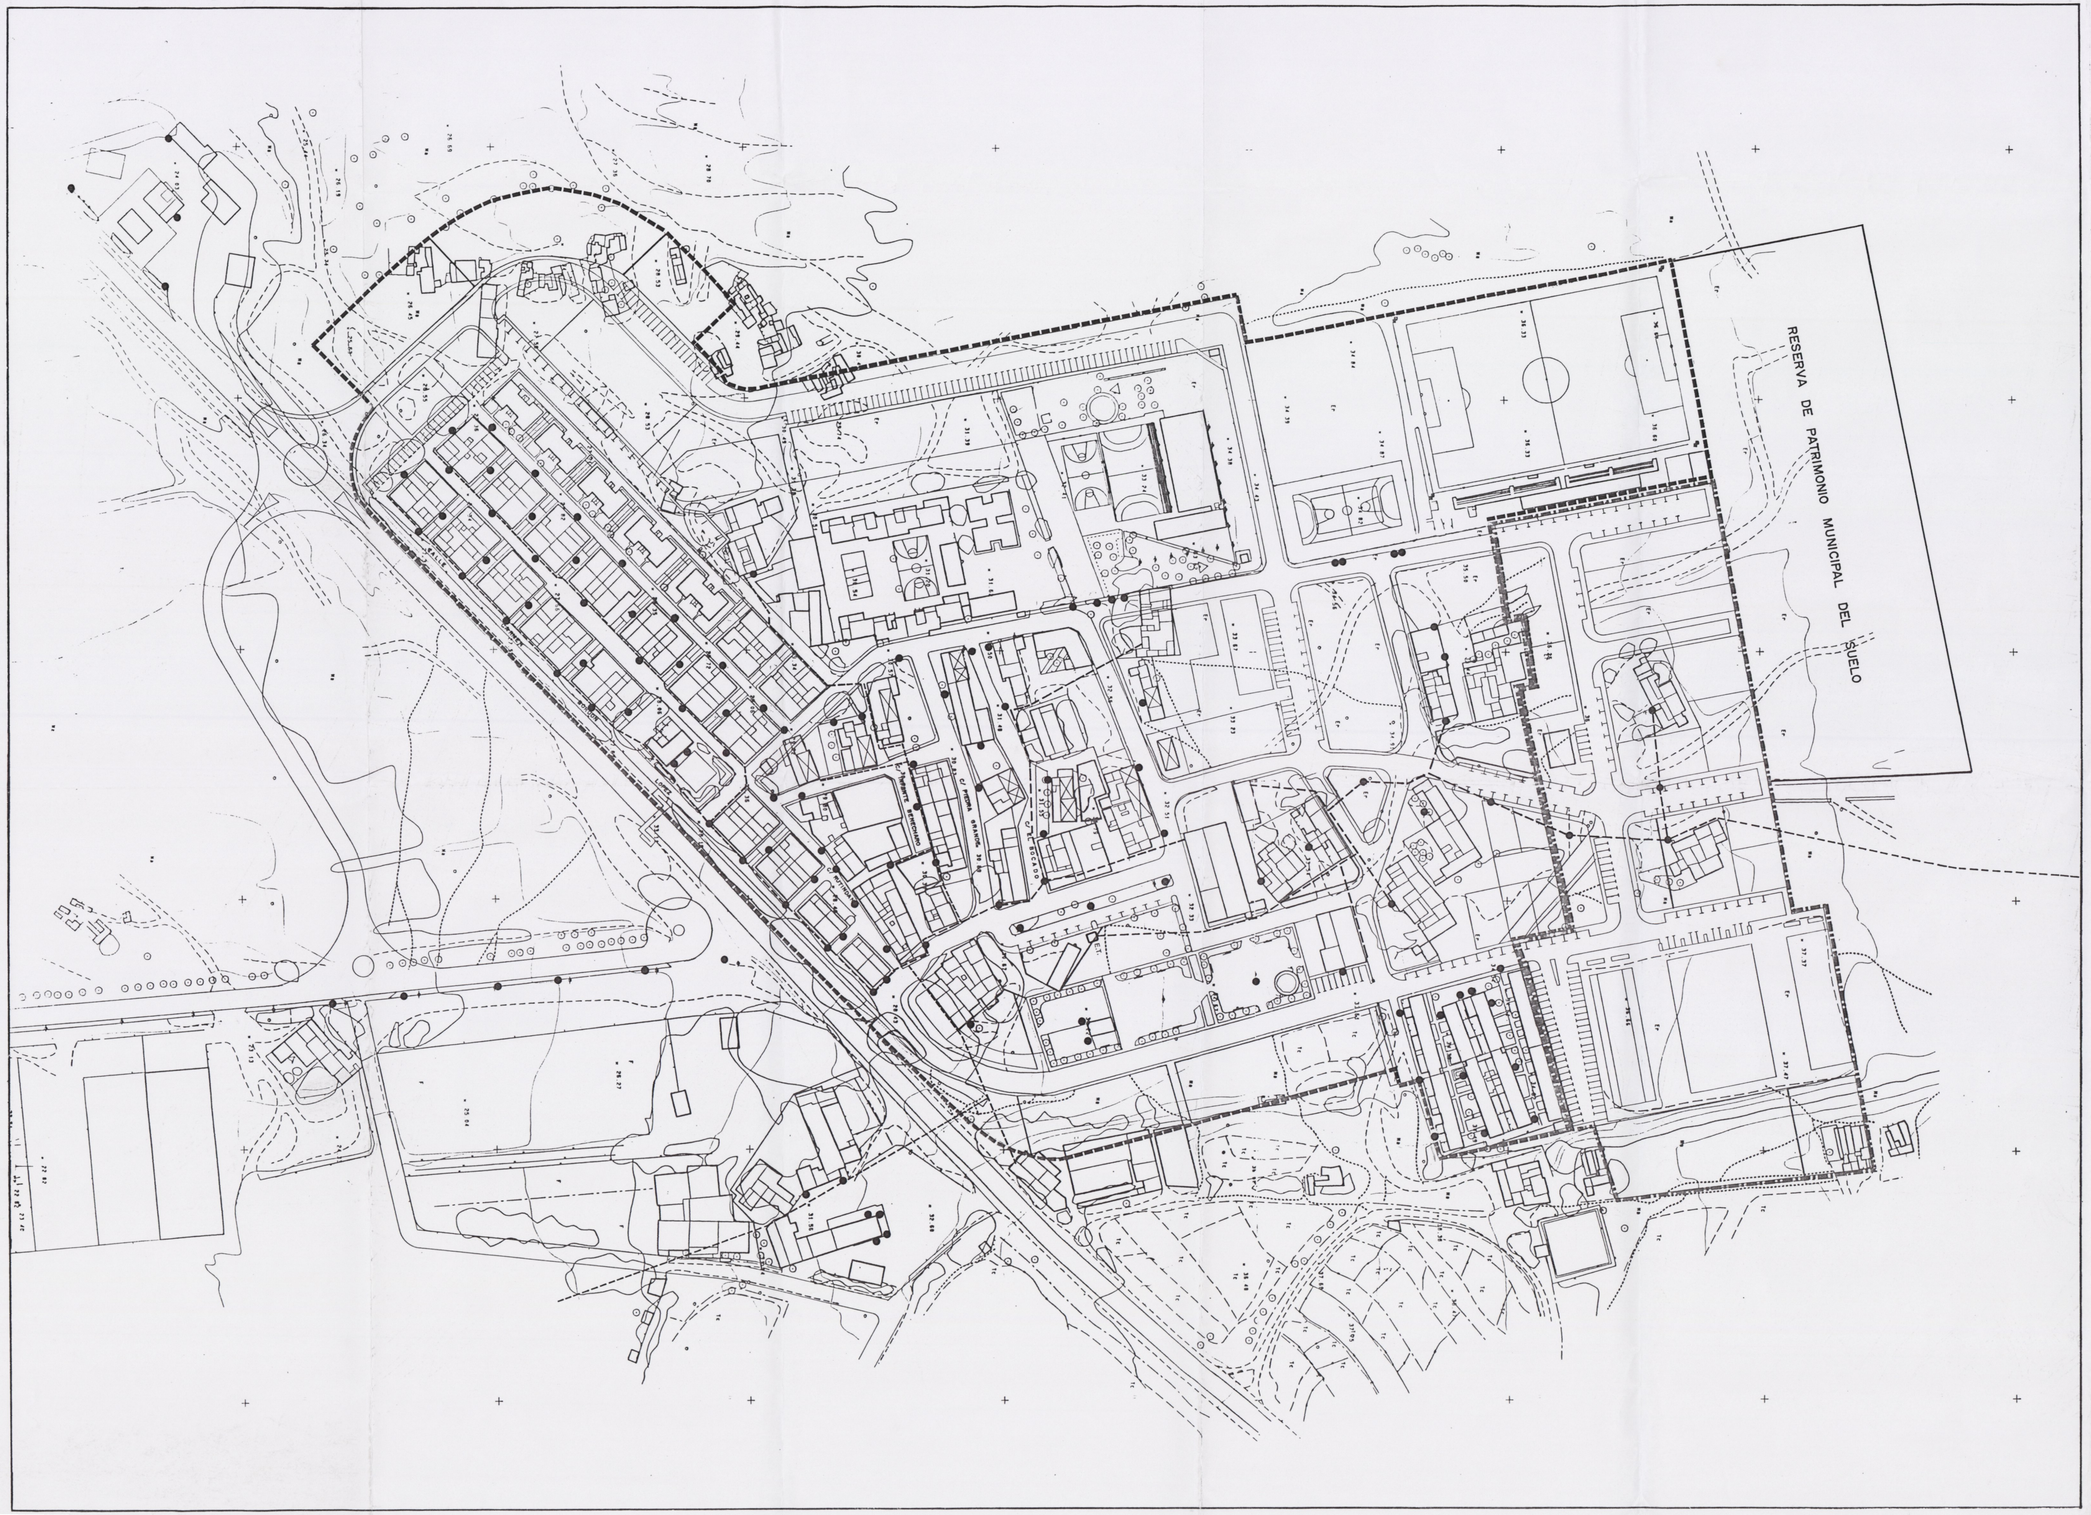

PLAN GENERAL DE ORDENACION URBANA

SAN BARTOLOME DE TIRAJANA

(TEXTO CORREGIDO)

REGULACION DEL SUELO URBANO

JUAN GRANDE

RED DE BAJA TENSION Y ALUMBRADO PUBLICO

21-5

DILIGENCIA para hacer constar que el presente documento forma parte del Texto Refundido del Plan de planeamiento aprobado por el Ayuntamiento Pleno en sesión de fecha 22-04-96.

San Bartolomé de Tirajana, a 22-01-96
El Secretario

La Consejería de Política Territorial por orden Departamental de fecha 20 de noviembre de 1996 acordó la toma de conocimiento del texto refundido del presente expediente resuelto por la comisión de fechas: 9 de julio y 11 de octubre de 1996 Las Palmas de G.C. 18 diciembre de 1996.

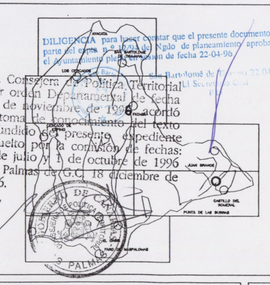

ESCALA 1:1000

ESCALA GRAFICA 0 5 10 20 30 40 50

MARZO -94

EQUIPO REDACTOR

FRANCISCO J. GONZALEZ GONZALEZ JARABA
INGENIERO DE CAMINOS

JOSE MIGUEL DIAZ MARTINEZ
ARQUITECTO

COLABORADOR

GUILLERMO MORALES MATOS
GEOGRAFO