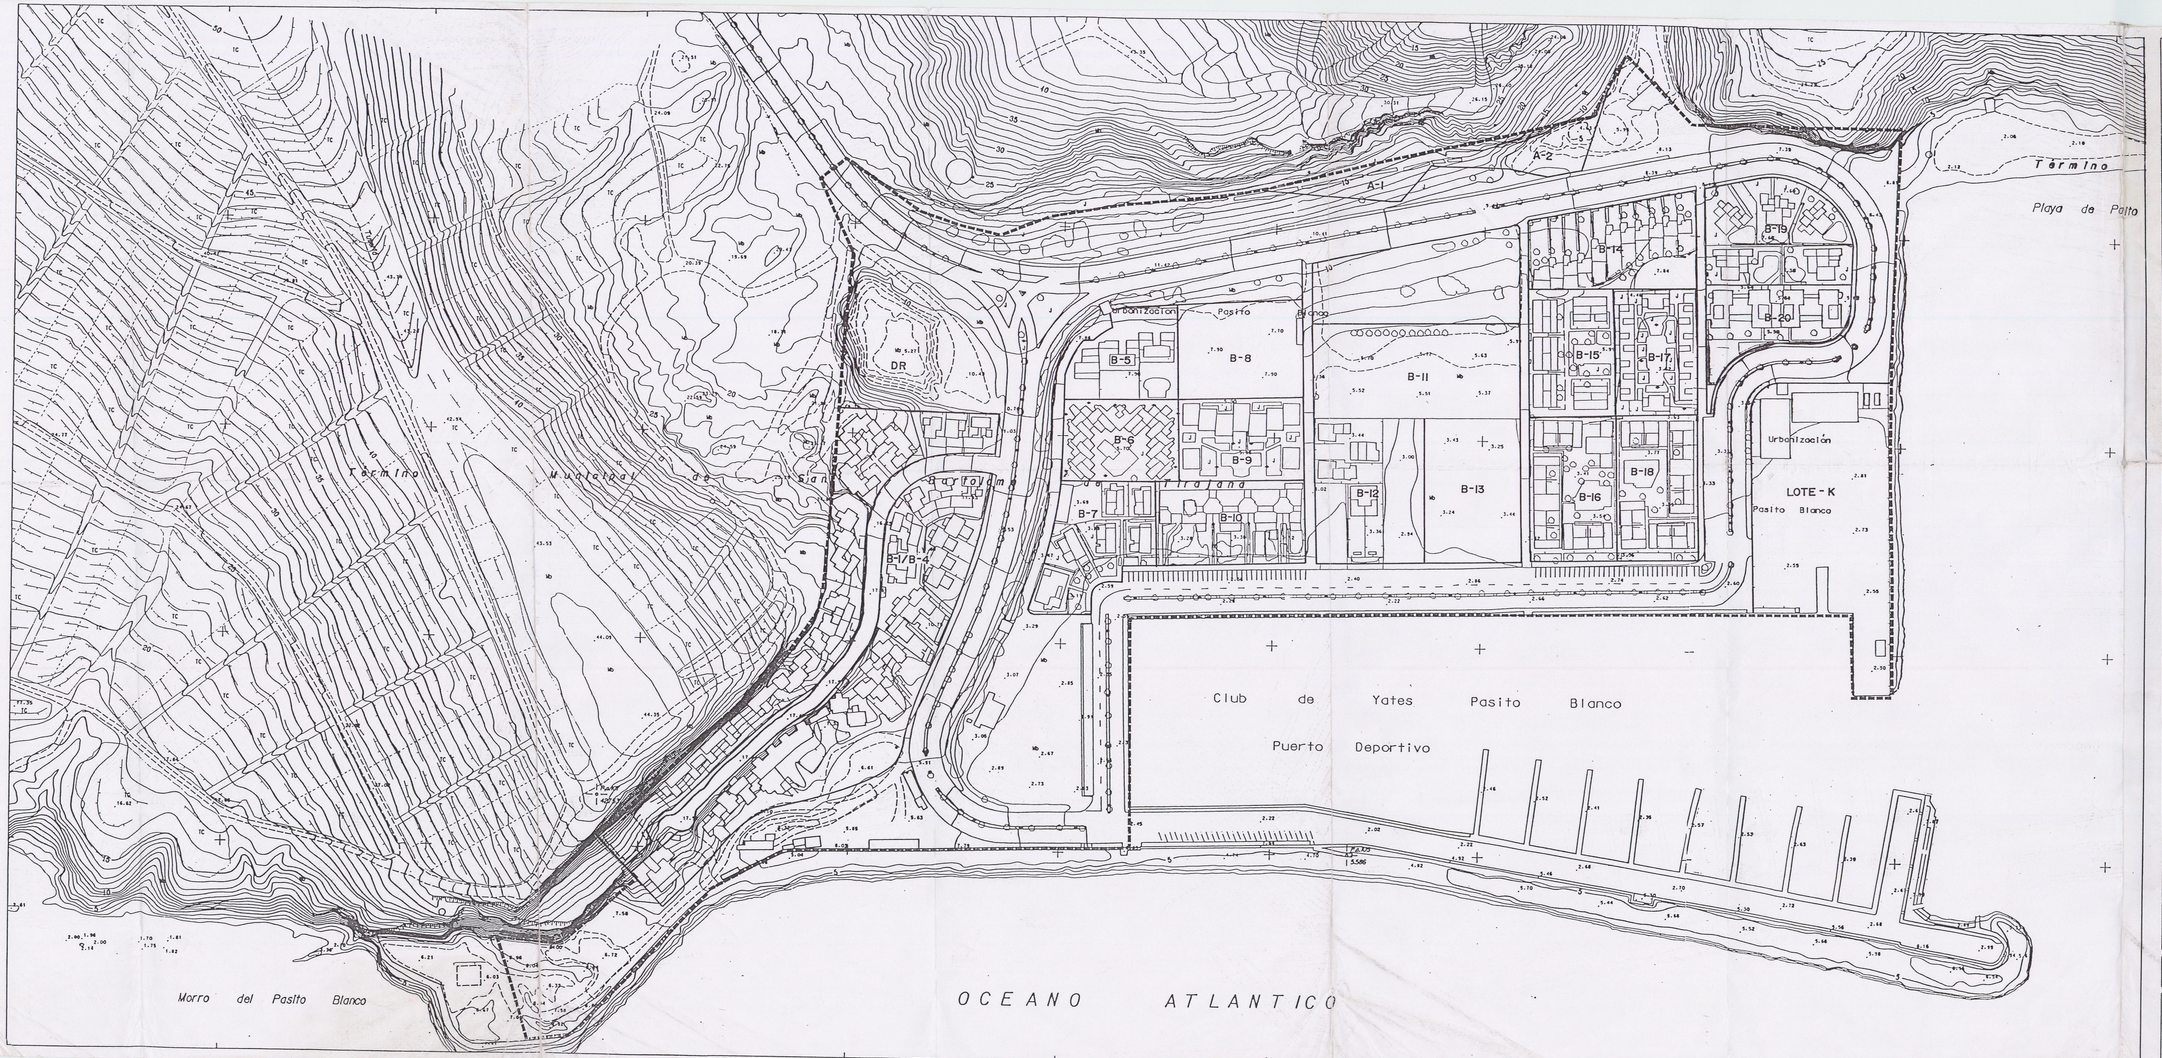

PLAN GENERAL DE ORDENACION URBANA

SAN BARTOLOME DE TIRAJANA

(TEXTO CORREGIDO)

SECTOR TURISTICO

PASITO BLANCO

ORDENANZAS

0-21

La Comisión de Política Territorial y Medio Ambiente, en sesión de fecha 9 de octubre de 1996, acordó aprobar definitivamente el texto refundido del Plan General de Ordenación Urbana de San Bartolomé de Tirajana, consistente en el expediente de fecha 9 de octubre de 1996 y las Normas de fecha 18 diciembre de 1996.

ESCALA	ESCALA GRAFICA	
1:1000	0 25 50	MARZO -94

EQUIPO REDACTOR

FRANCISCO J. GONZALEZ GONZALEZ JARABA — INGENIERO DE CAMINOS

JOSE MIGUEL DIAZ MARTINEZ — ARQUITECTO

COLABORADOR

GUILLERMO MORALES MATOS — GEOGRAFO