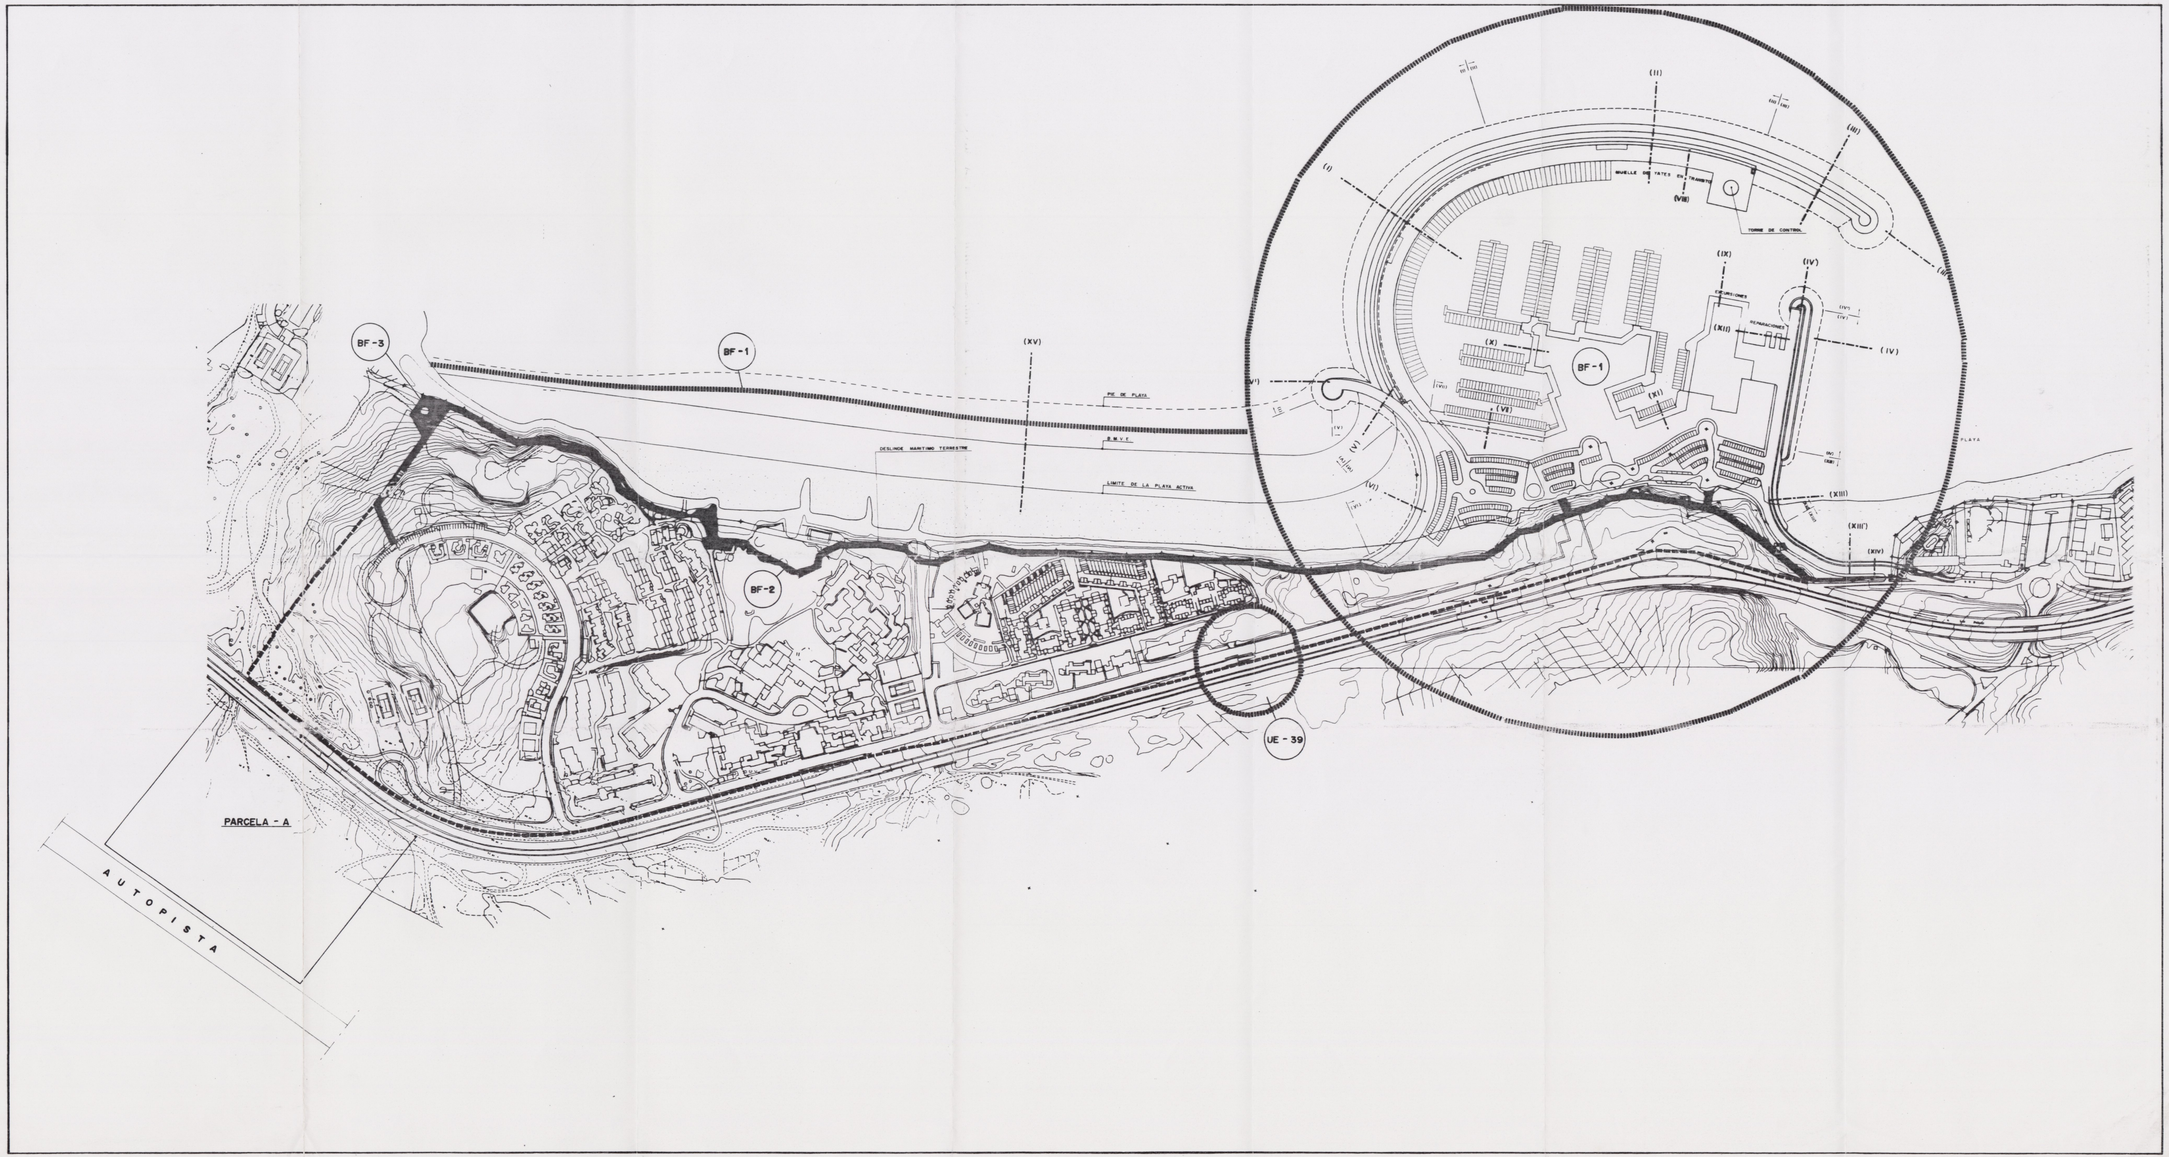

PLAN GENERAL DE ORDENACION URBANA

SAN BARTOLOME DE TIRAJANA

(TEXTO CORREGIDO)

SECTOR TURISTICO

BAHIA FELIZ

ACTUACIONES

A-13

DILIGENCIA: Para hacer constar que el presente documento forma parte del expediente de Plan Especial de Ordenamiento aprobado por el Ayuntamiento Pleno en sesión de fecha 22-04-96

San Bartolomé de Tirajana 22-04-96
El Secretario Gral.

La Consejera de Política Territorial por orden Departamental de fecha 26 de noviembre de 1996 acordó la toma de conocimiento del texto refundido del presente expediente resuelto por la comisión de fechas 9 de julio y 4 de octubre de 1996 Las Palmas de G.C. 18 diciembre de 1996.

ESCALA 1:2000

ESCALA GRAFICA 0 50 100

MARZO -94

EQUIPO REDACTOR

FRANCISCO J. GONZALEZ GONZALEZ JARABA
INGENIERO DE CAMINOS

JOSE MIGUEL DIAZ MARTINEZ
ARQUITECTO

COLABORADOR

GUILLERMO MORALES MATOS
GEOGRAFO