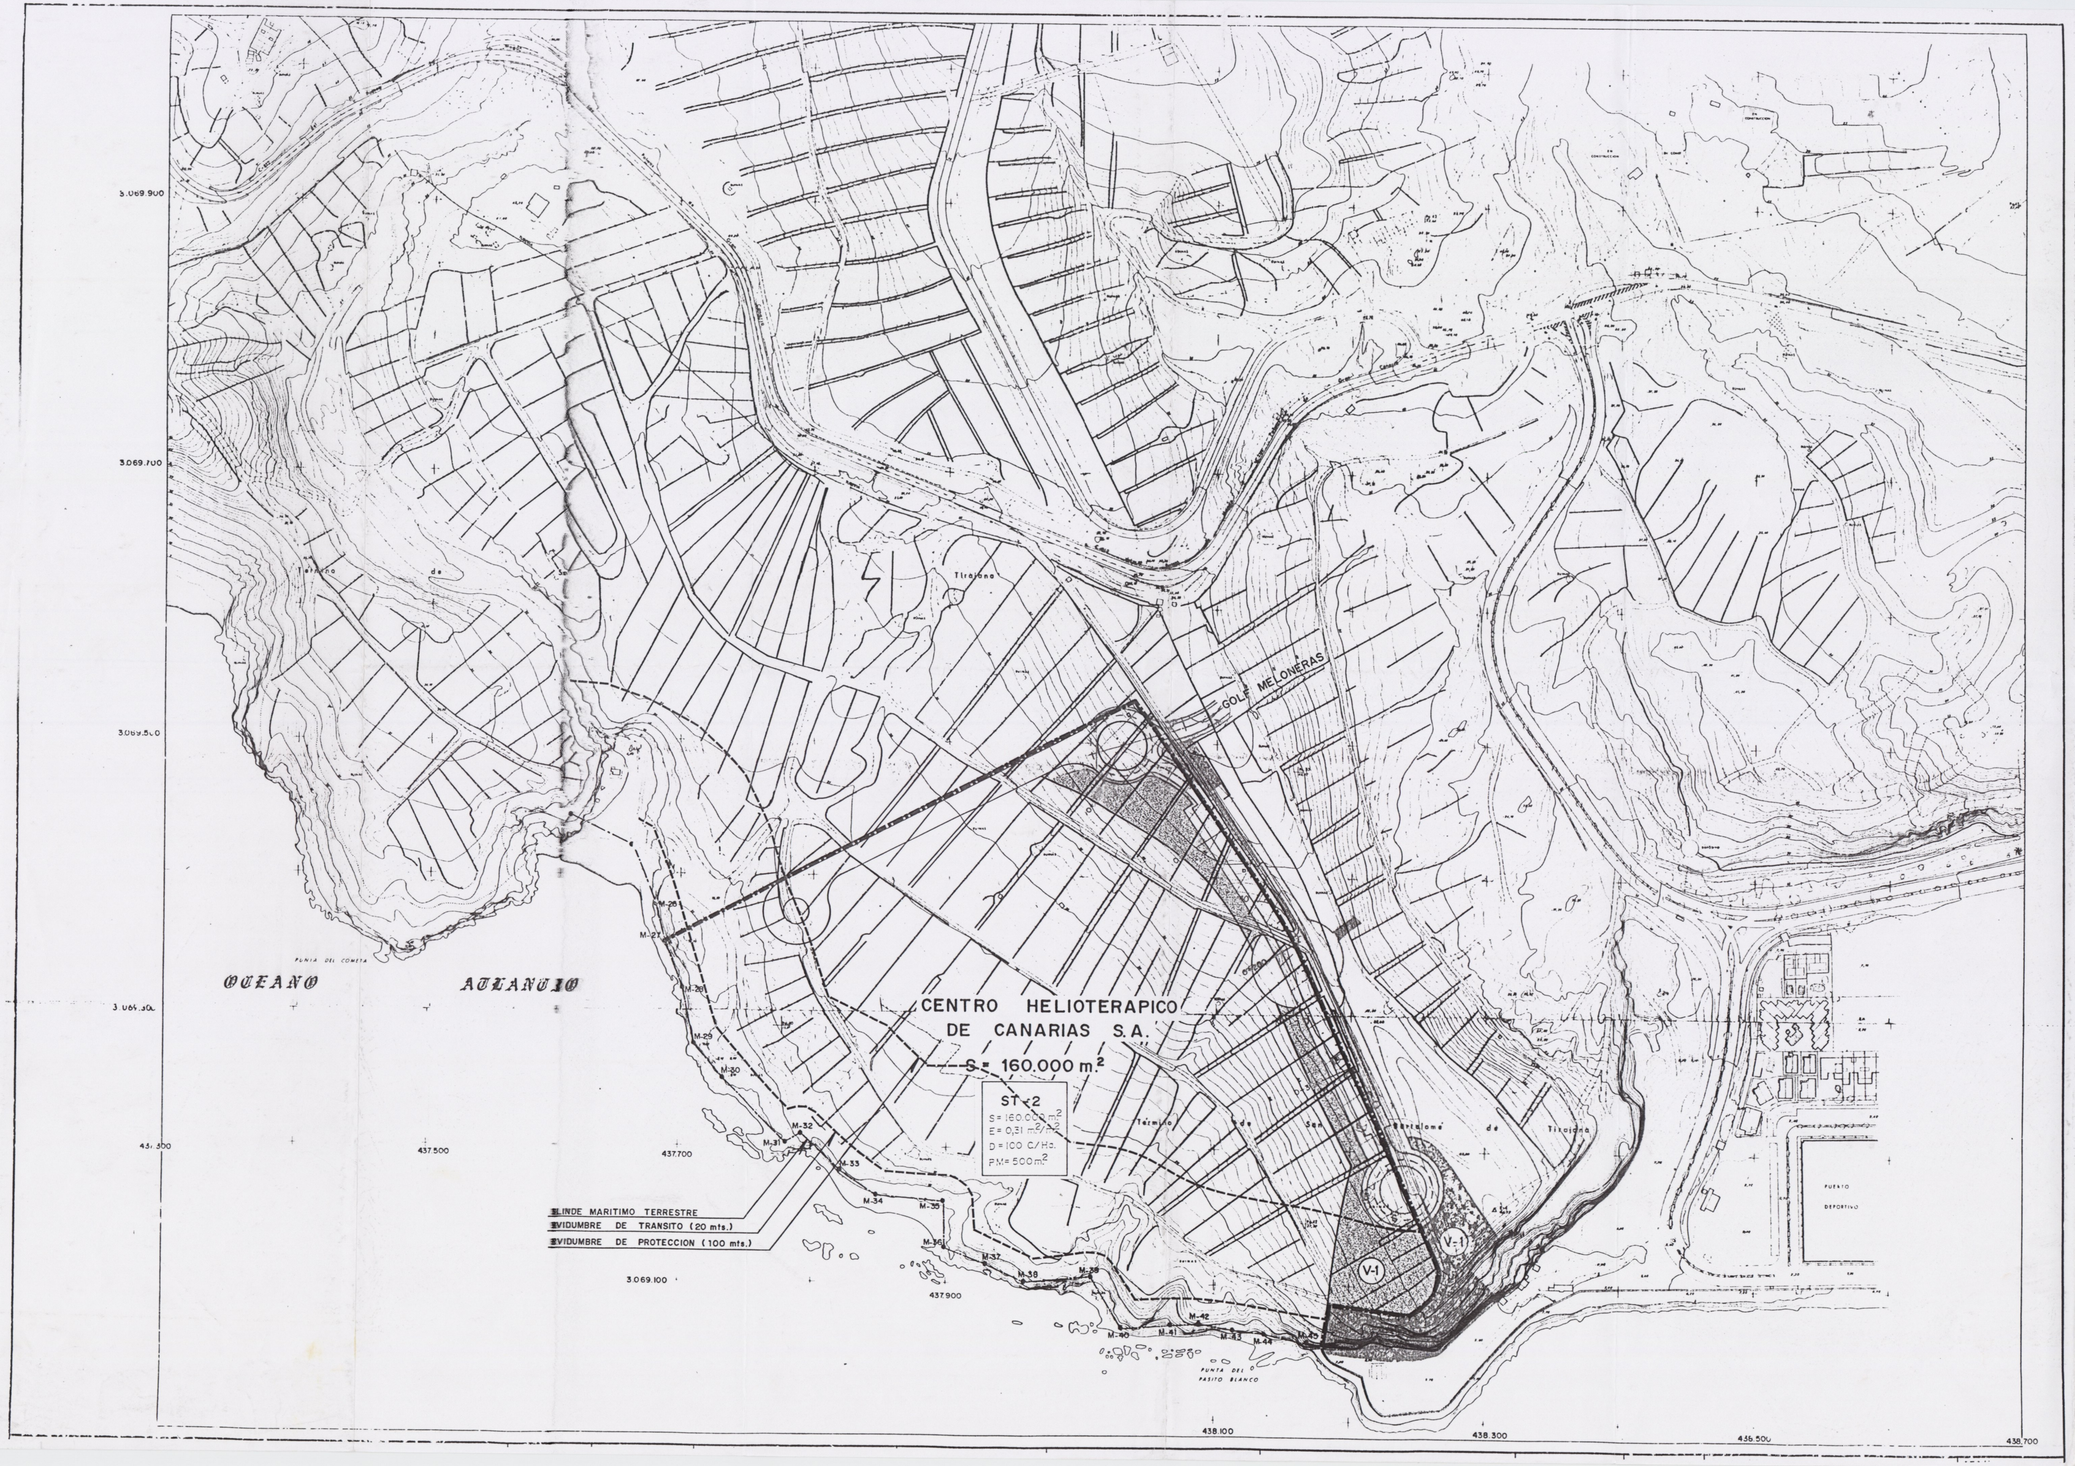

AFECCIONES LEY 22/1988 DE COSTAS

*** SERVIDUMBRE DE TRANSITO:**
FRANJA DE 6,00 Mts. MEDIDAS TIERRA ADENTRO A PARTIR DEL LIMITE INF RIOR DE LA RIBERA DEL MAR.(Art. 27.1 Ley de Costas).
USOS: LOS ESTABLECIDOS EN EL Art. 27.3 DE LEY DE COSTAS.

*** SERVIDUMBRE DE PROTECCION:**
FRANJA DE 100,00 Mts. MEDIDOS TIERRA ADENTRO DESDE EL LIMITE INTE DE LA RIBERA DEL MAR.(Art. 23.1 Ley de Costas).
USOS: LOS ESTABLECIDOS EN LOS Arts. 24 Y 25 DE LA LEY DE COSTAS.

*** LAS OBRAS E INSTALACIONES EXISTENTES EN EL DOMINIO PUBLICO MA TIMO-TERRESTRE Y EN LA SERVIDUMBRE DE PROTECCION SE ESTARA EN QUE AL RESPECTO ESTABLECE LA DISPOSICION TRANSITORIA CUARTA DE LEY DE COSTAS.**

PLAN GENERAL DE ORDENACION URBANA
SAN BARTOLOME DE TIRAJANA

SUELO URBANIZABLE PROGRAMADO

SECTOR - 5
SECTOR ST-2

50

DILIGENCIA: Para hacer constar que el presente documento forma parte del Plan General de Ordenación del Ngdo de planeamiento aprobado por el Ayuntamiento Pleno en sesión de fecha 22-04-96.
San Bartolomé de Tirajana 22-04-96
El Secretario Gral

La Consejera de Política Territorial por orden Departamental de fecha 26 de noviembre de 1996 acordó la toma de conocimiento del texto refundido del presente expediente resuelto por la comisión de fechas: 9 de julio y 1 de octubre de 1996 Las Palmas de G.C. 18 diciembre de 1996.

ESCALA		
1:2000	ESCALA GRAFICA 0 50 100	MARZO -94

EQUIPO REDACTOR
FRANCISCO J. GONZALEZ GONZALEZ JARABA — INGENIERO DE CAMINOS
JOSE MIGUEL DIAZ MARTINEZ — ARQUITECTO
COLABORADOR
GUILLERMO MORALES MATOS — GEOGRAFO