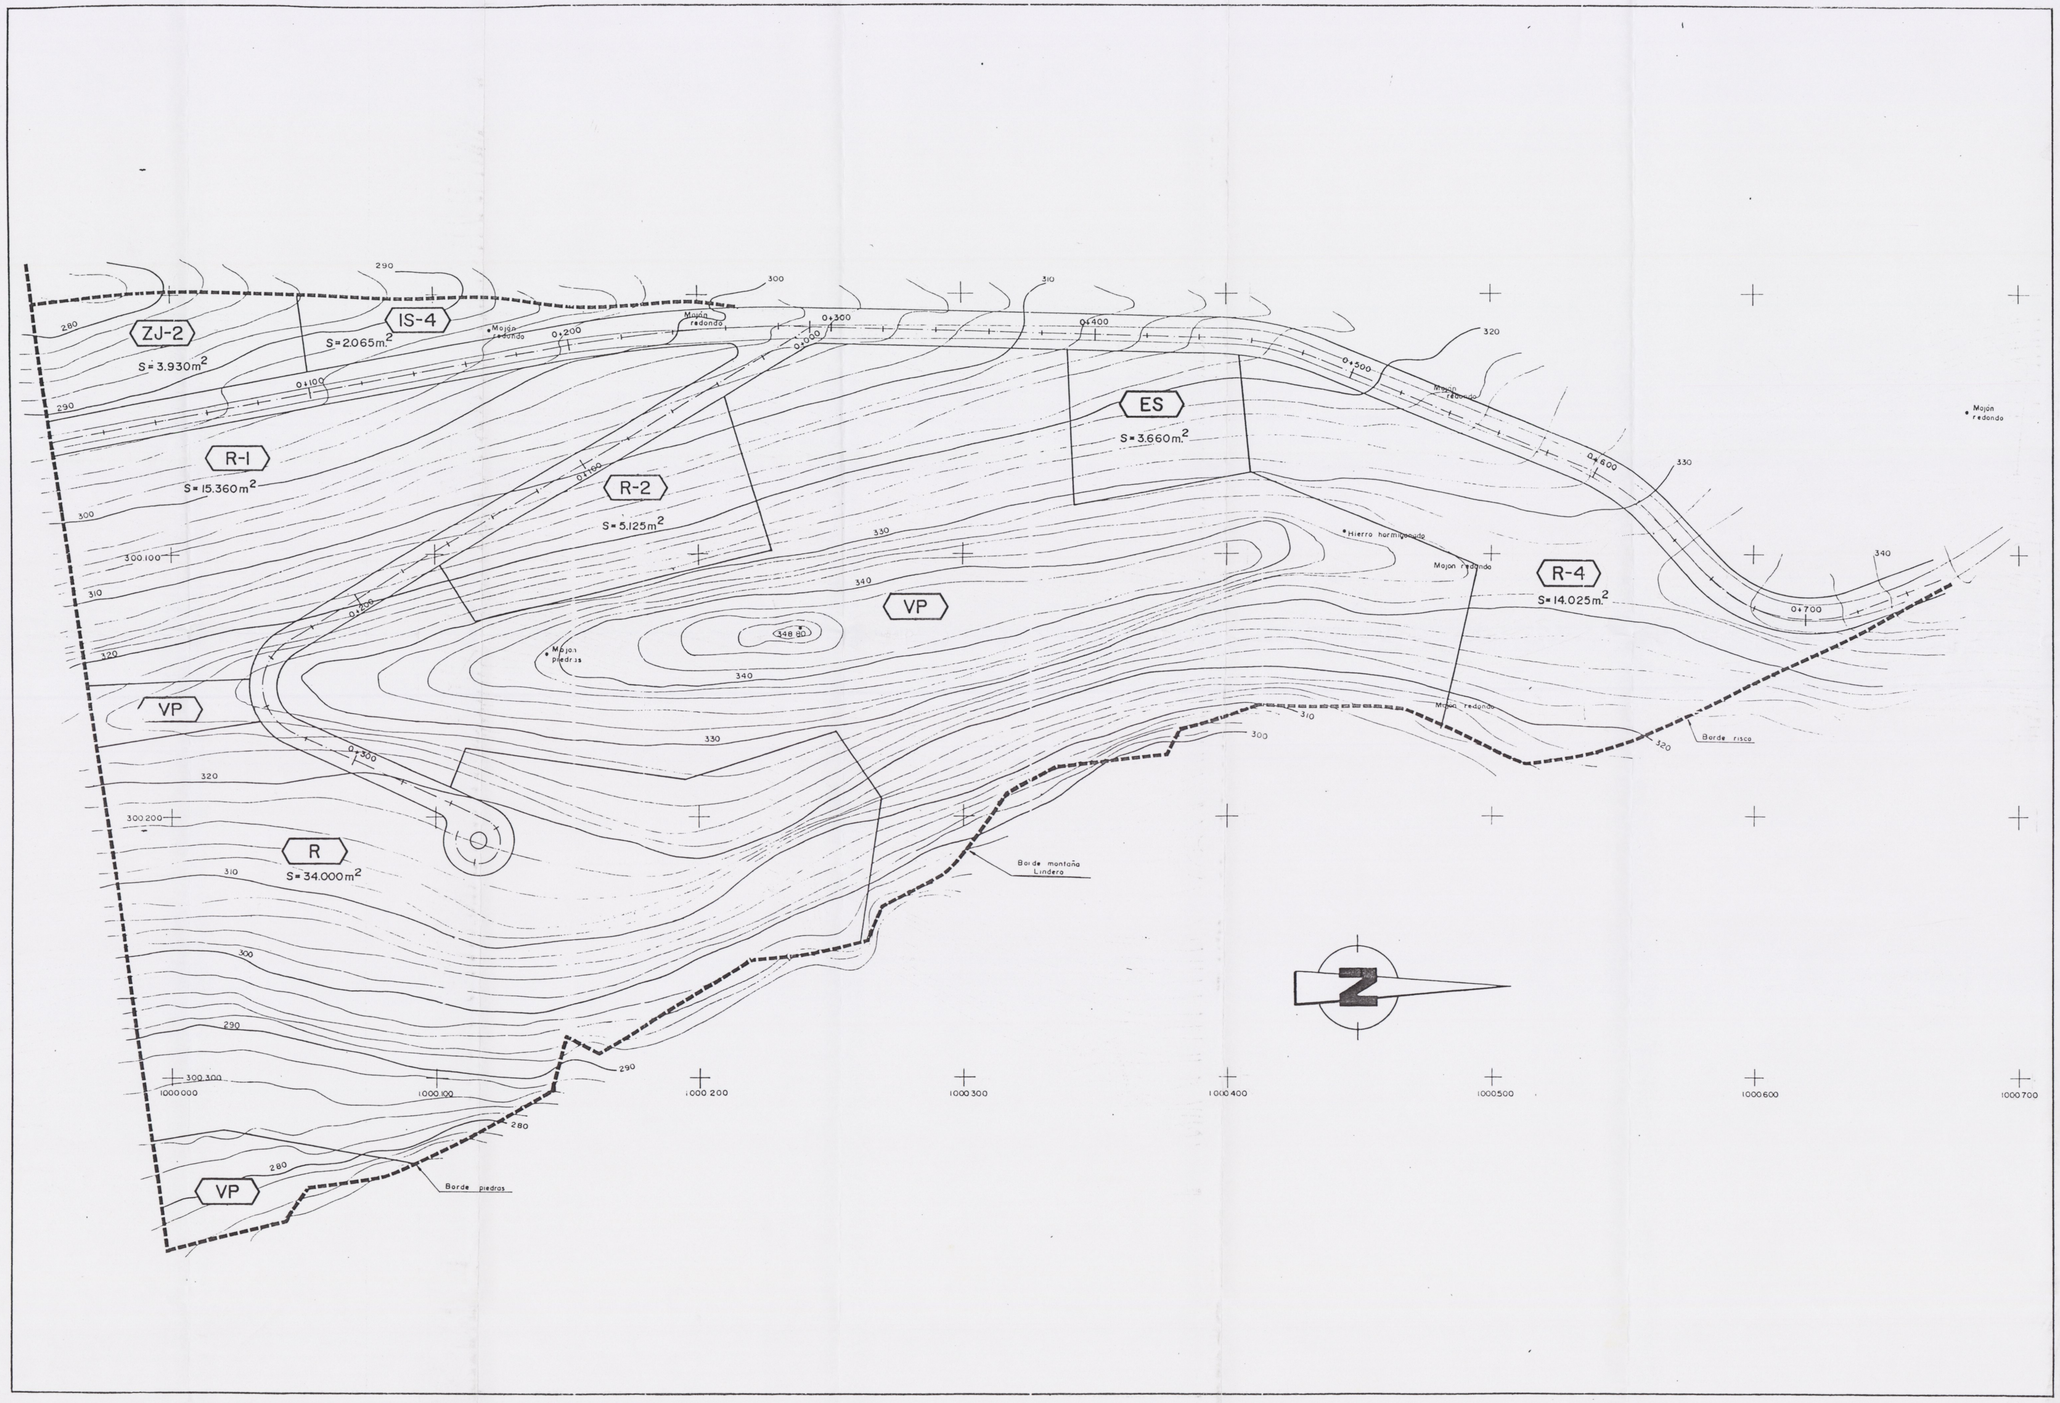

PLAN GENERAL DE ORDENACION URBANA

SAN BARTOLOME DE TIRAJANA

(TEXTO CORREGIDO)

SUELO URBANIZABLE PROGRAMADO

ST-3 . MONTELEON-2 . LA CISTERNA

51'

La Consejera de Política Territorial por orden Departamental de fecha 26 de noviembre de 1996, acordó la toma de conocimiento del texto refundido del presente expediente resuelto por la comisión de fechas: 9 de julio y 1 de octubre de 1996 Las Palmas de G.C. 18 diciembre de 1996.

Este documento para hacer constar que el presente documento forma parte de la Orden n.º 1/2004 del Núcleo de planeamiento y desarrollo que el Ayuntamiento Pleno en sesión de fecha 22-04-98

San Bartolomé de Tirajana a 22-04-98
El Secretario Gral.

ESCALA 1:1.000

ESCALA GRAFICA 0 10 20 30m.

MARZO -94

EQUIPO REDACTOR

FRANCISCO J. GONZALEZ GONZALEZ JARABA
INGENIERO DE CAMINOS

JOSE MIGUEL DIAZ MARTINEZ
ARQUITECTO

COLABORADOR

GUILLERMO MORALES MATOS
GEOGRAFO