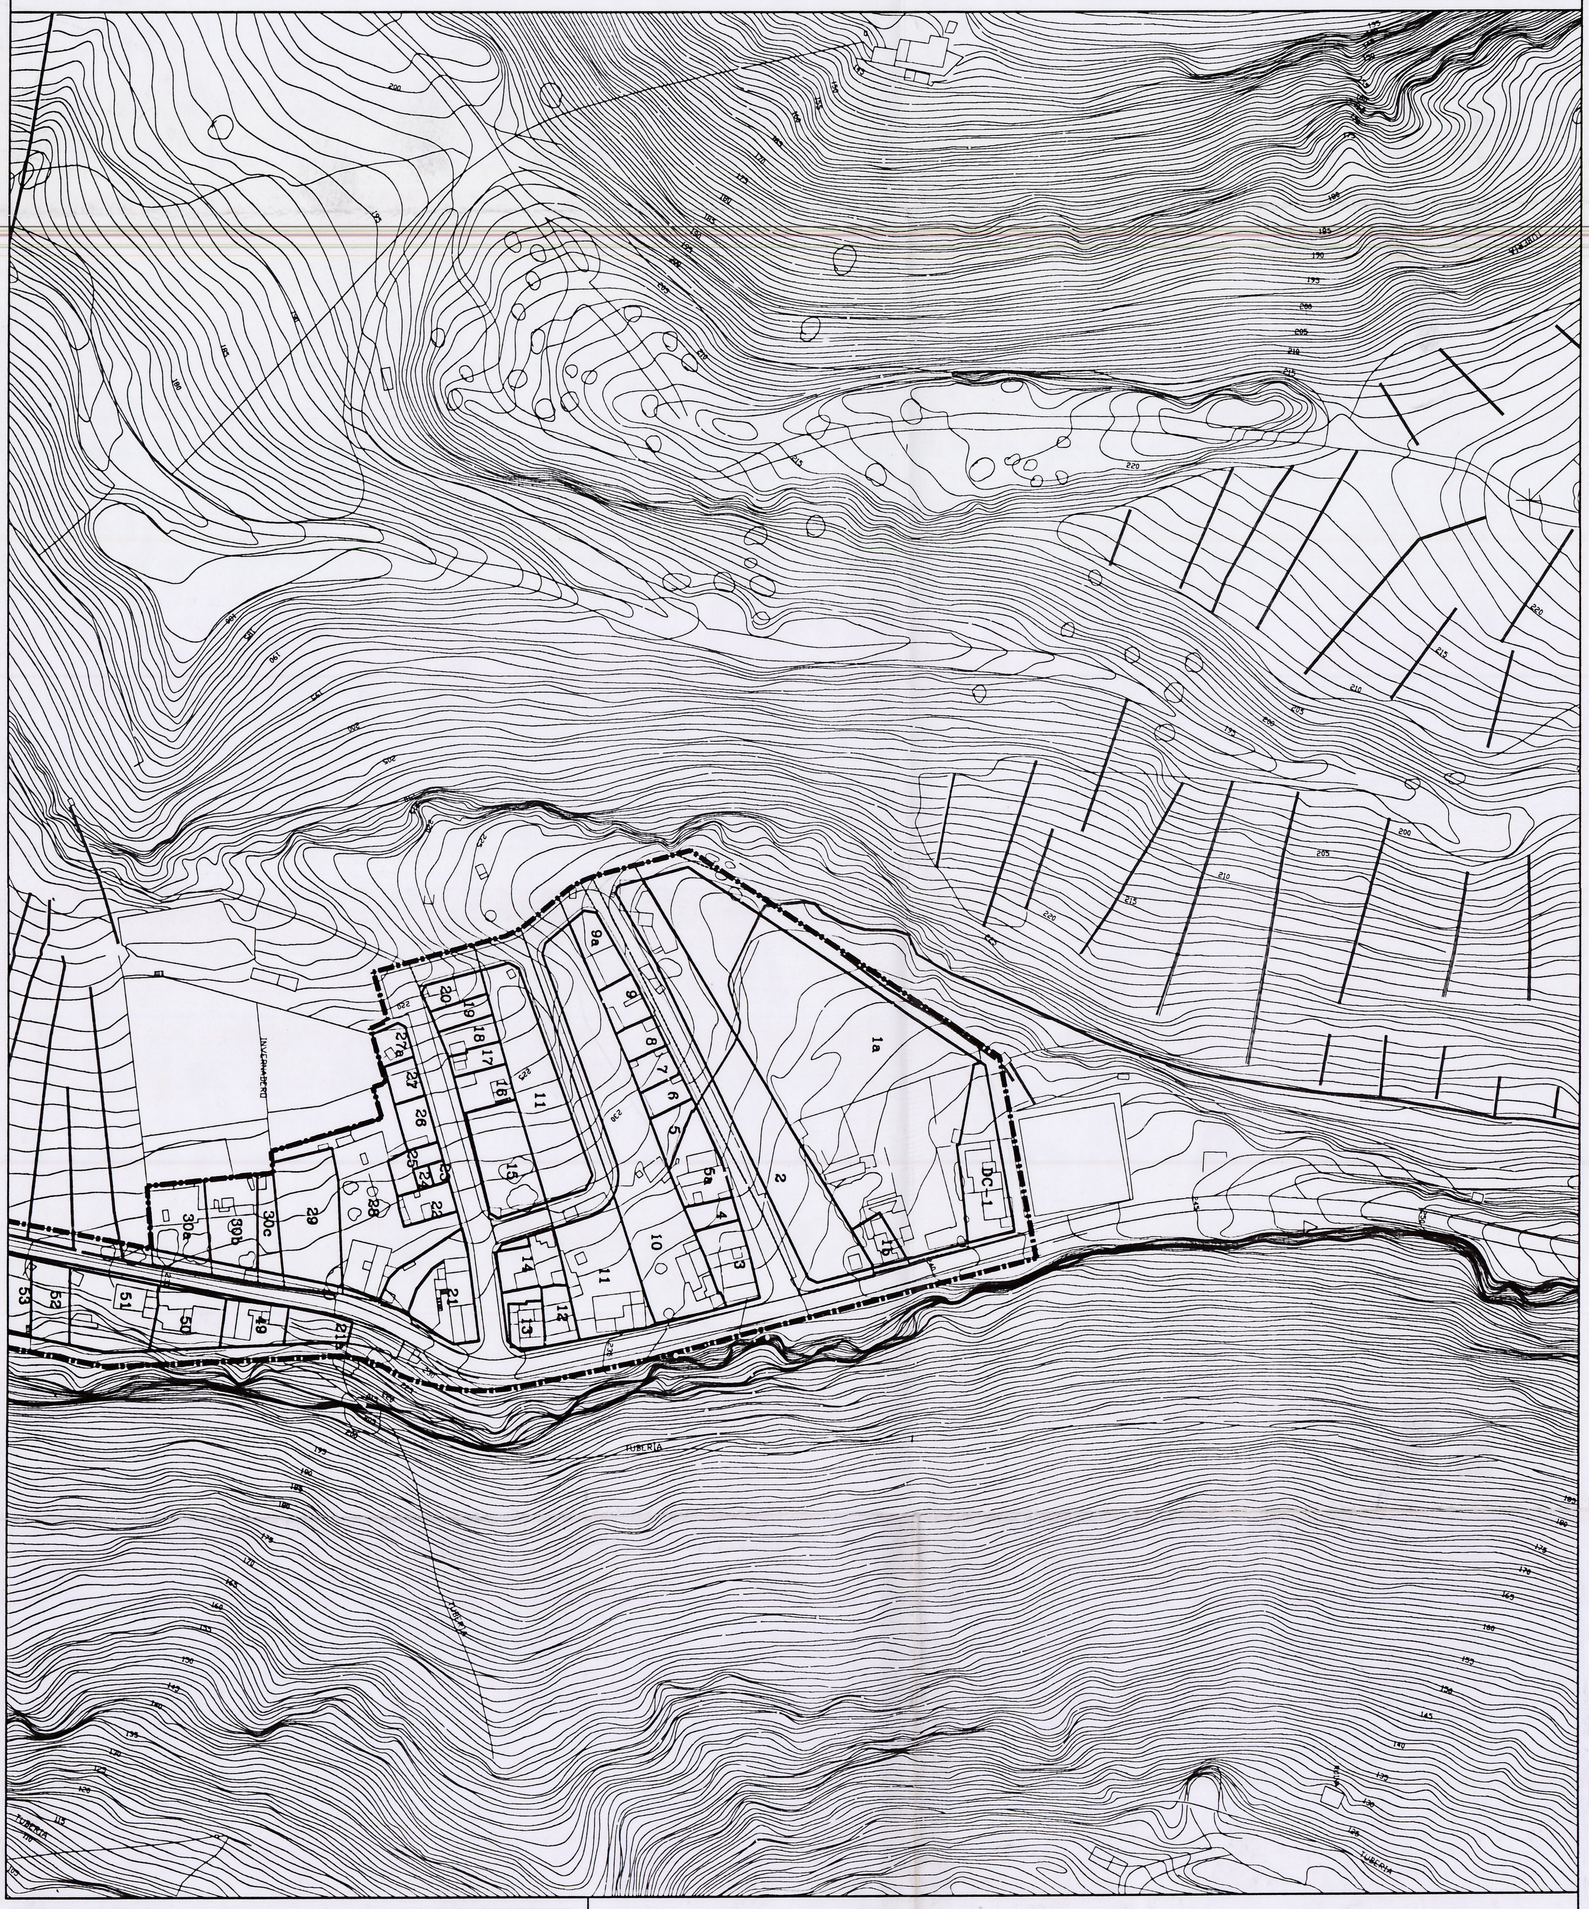

REPARCELACION DE MONTAÑA LA DATA

PROMOTOR: ILMO. AYUNTAMIENTO DE SAN BARTOLOME DE TIRAJANA

PLANO: Nº

SUPERPOSICION INFORMACION Y ADJUDICACION

6-A

ESCALA: 1/1.000

FECHA: DICIEMBRE-97

EQUIPO REDACTOR: ALVAREZ, ALVAREZ Y NAVARRO

La Consejera de Política Territorial por Orden Departamental de fecha 11 AGO. 1998 acordó la aprobación definitiva del presente expediente.

Las Palmas de G.C., a 03 DIC. 1998 de 19...

GOBIERNO DE CANARIAS
CONSEJERIA DE POLITICA TERRITORIAL
LAS PALMAS