


N 2250.000
E 1850.000

N 2250.000
E 2100.000

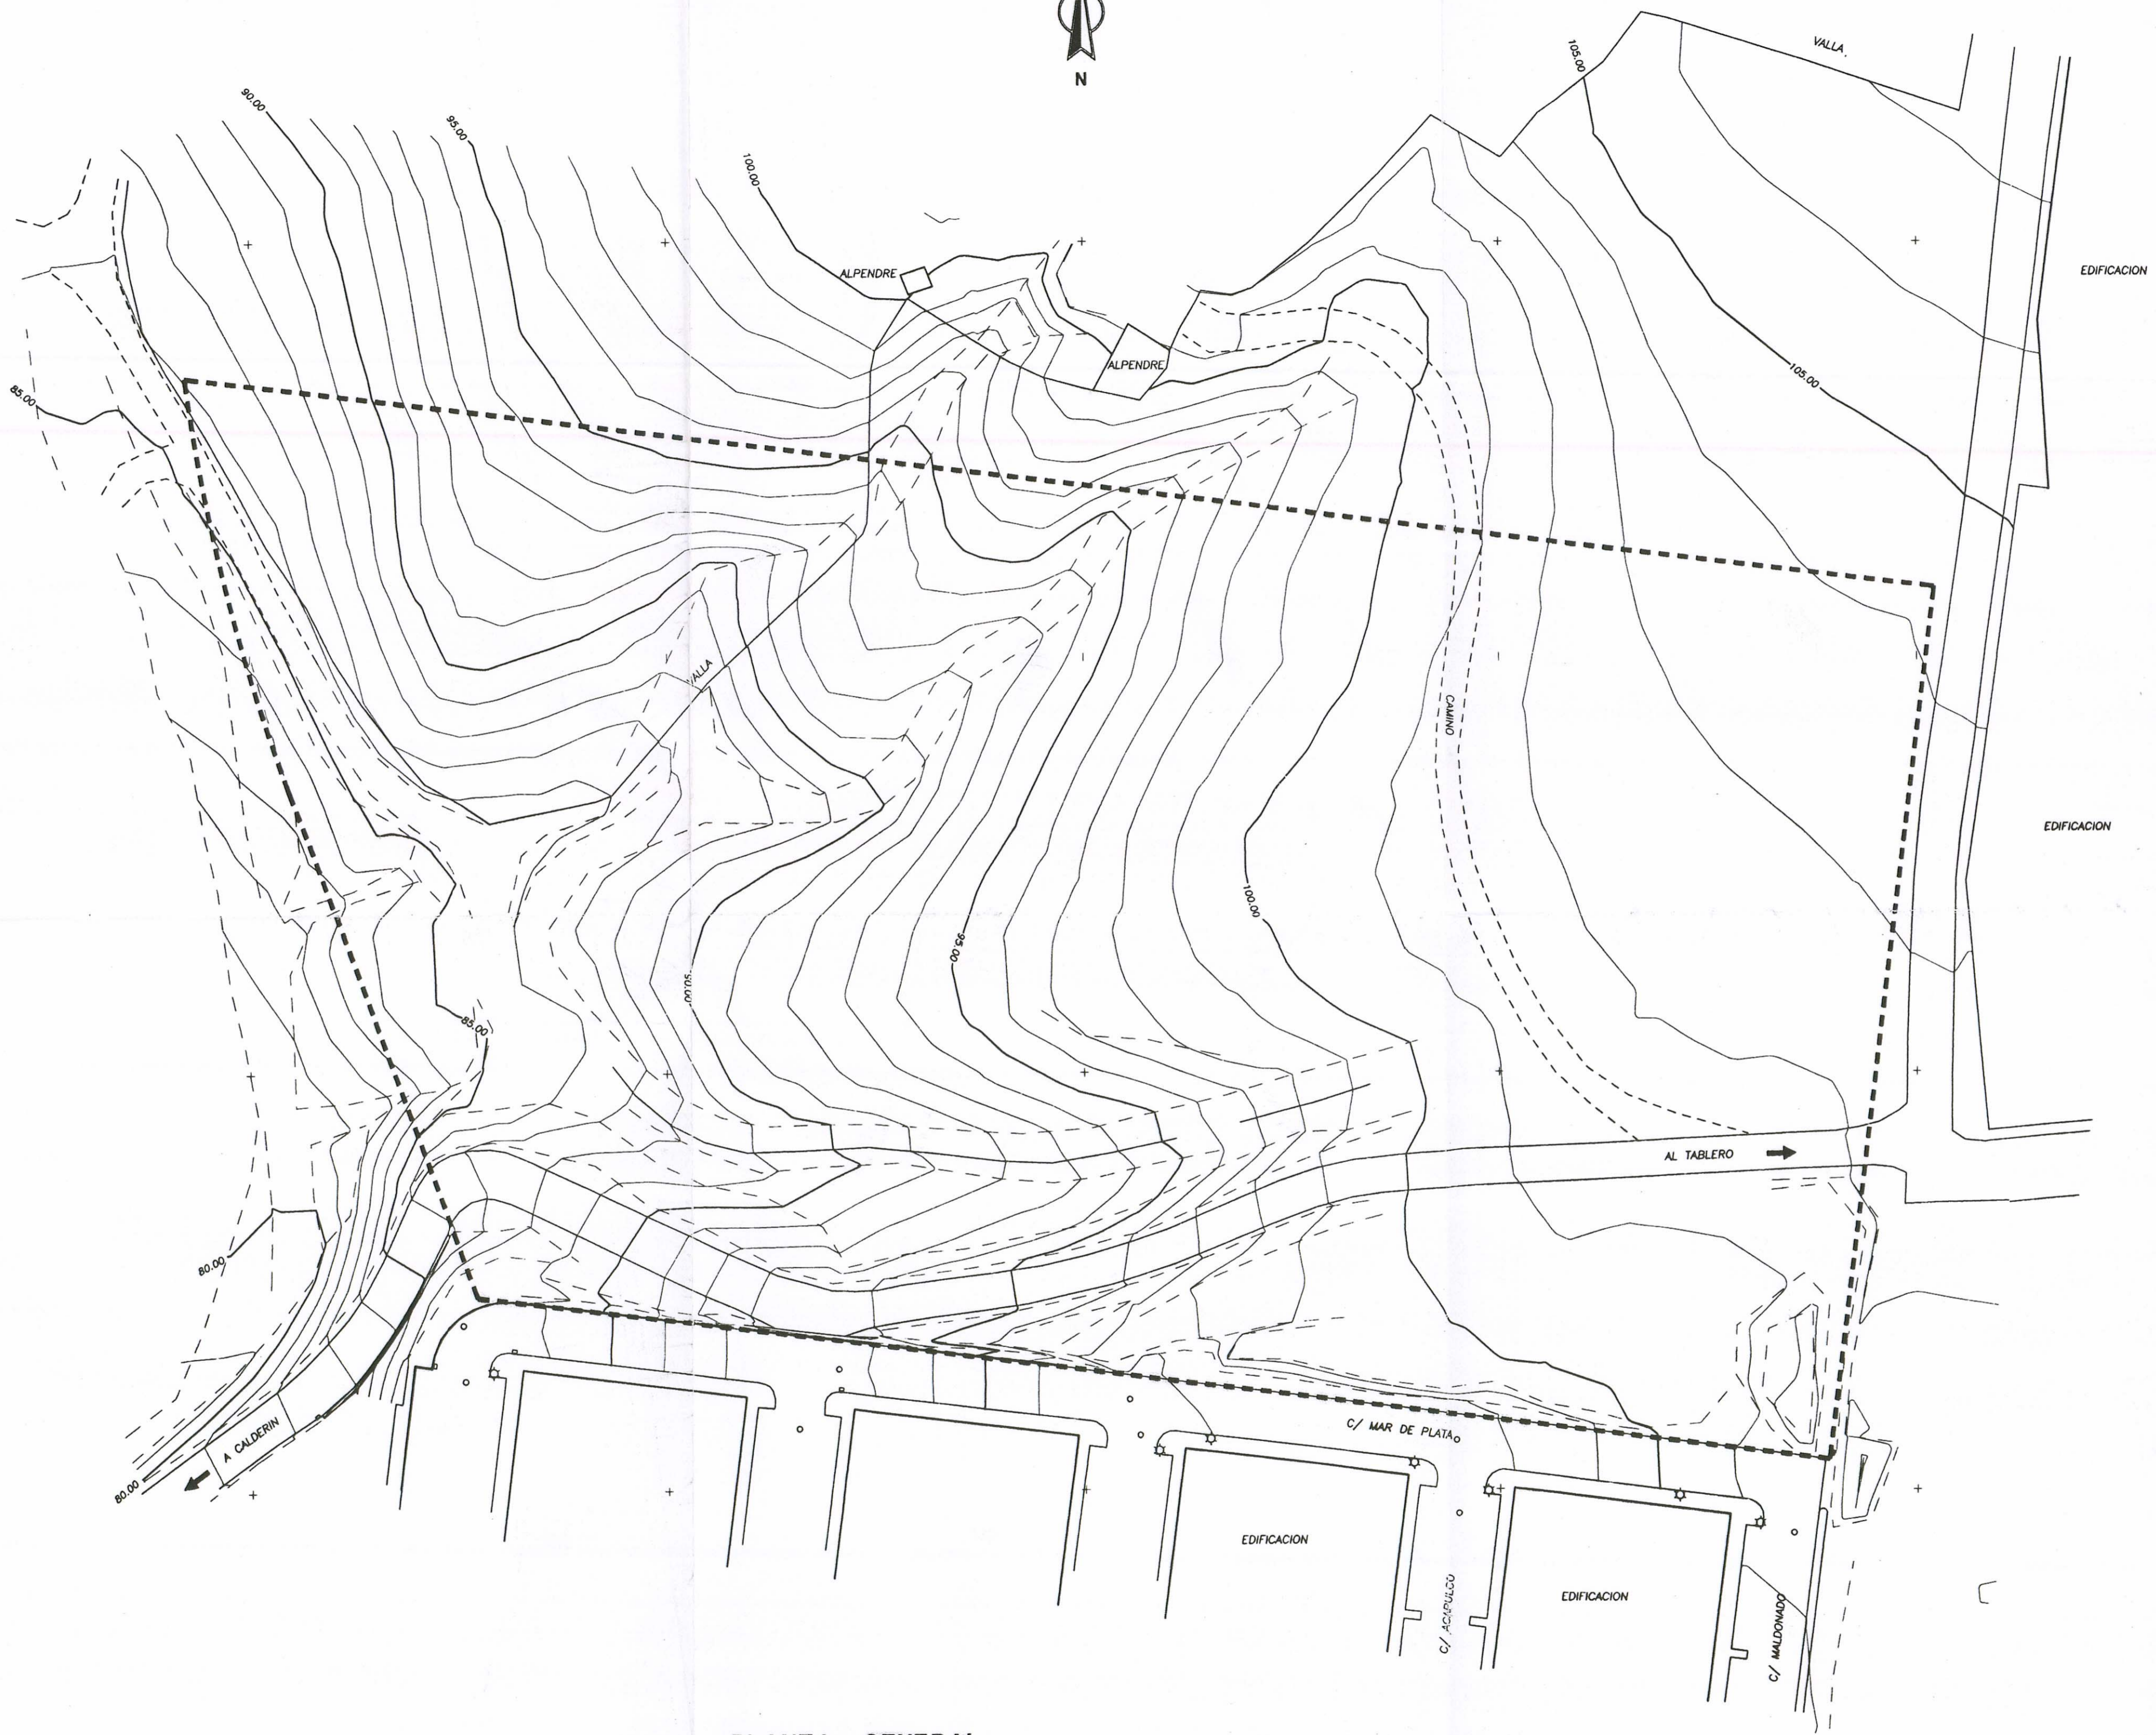

PLANTA GENERAL
ESC: 1/500

N 2000.000
E 1850.000

N 2000.000
E 2100.000

DILIGENCIA: Para hacer constar que el presente documento fue aprobado el 14/98
Iniciado por C. M. G. 10/07/98
y provisionalmente el 4/11/98 por el Pleno Dec-98
San Bartolome de Tirajana
EL SECRETARIO MUNICIPAL



LEYENDA	
- - -	LIMITE DEL AREA DE ACTUACION SUPERFICIE = 20.000 m ²

La Comisión de Urbanismo y Medio Ambiente de Canarias, en sesión de fecha 25 MAR. 1999 acordó la APROBACION "DEFINITIVA" del presente expediente.
Las Palmas de G.C. 24 JUL. 2000

El Secretario de la Comisión

[Handwritten signature]

