


N 2250.000
E 1850.000

N 2250.000
E 2100.000

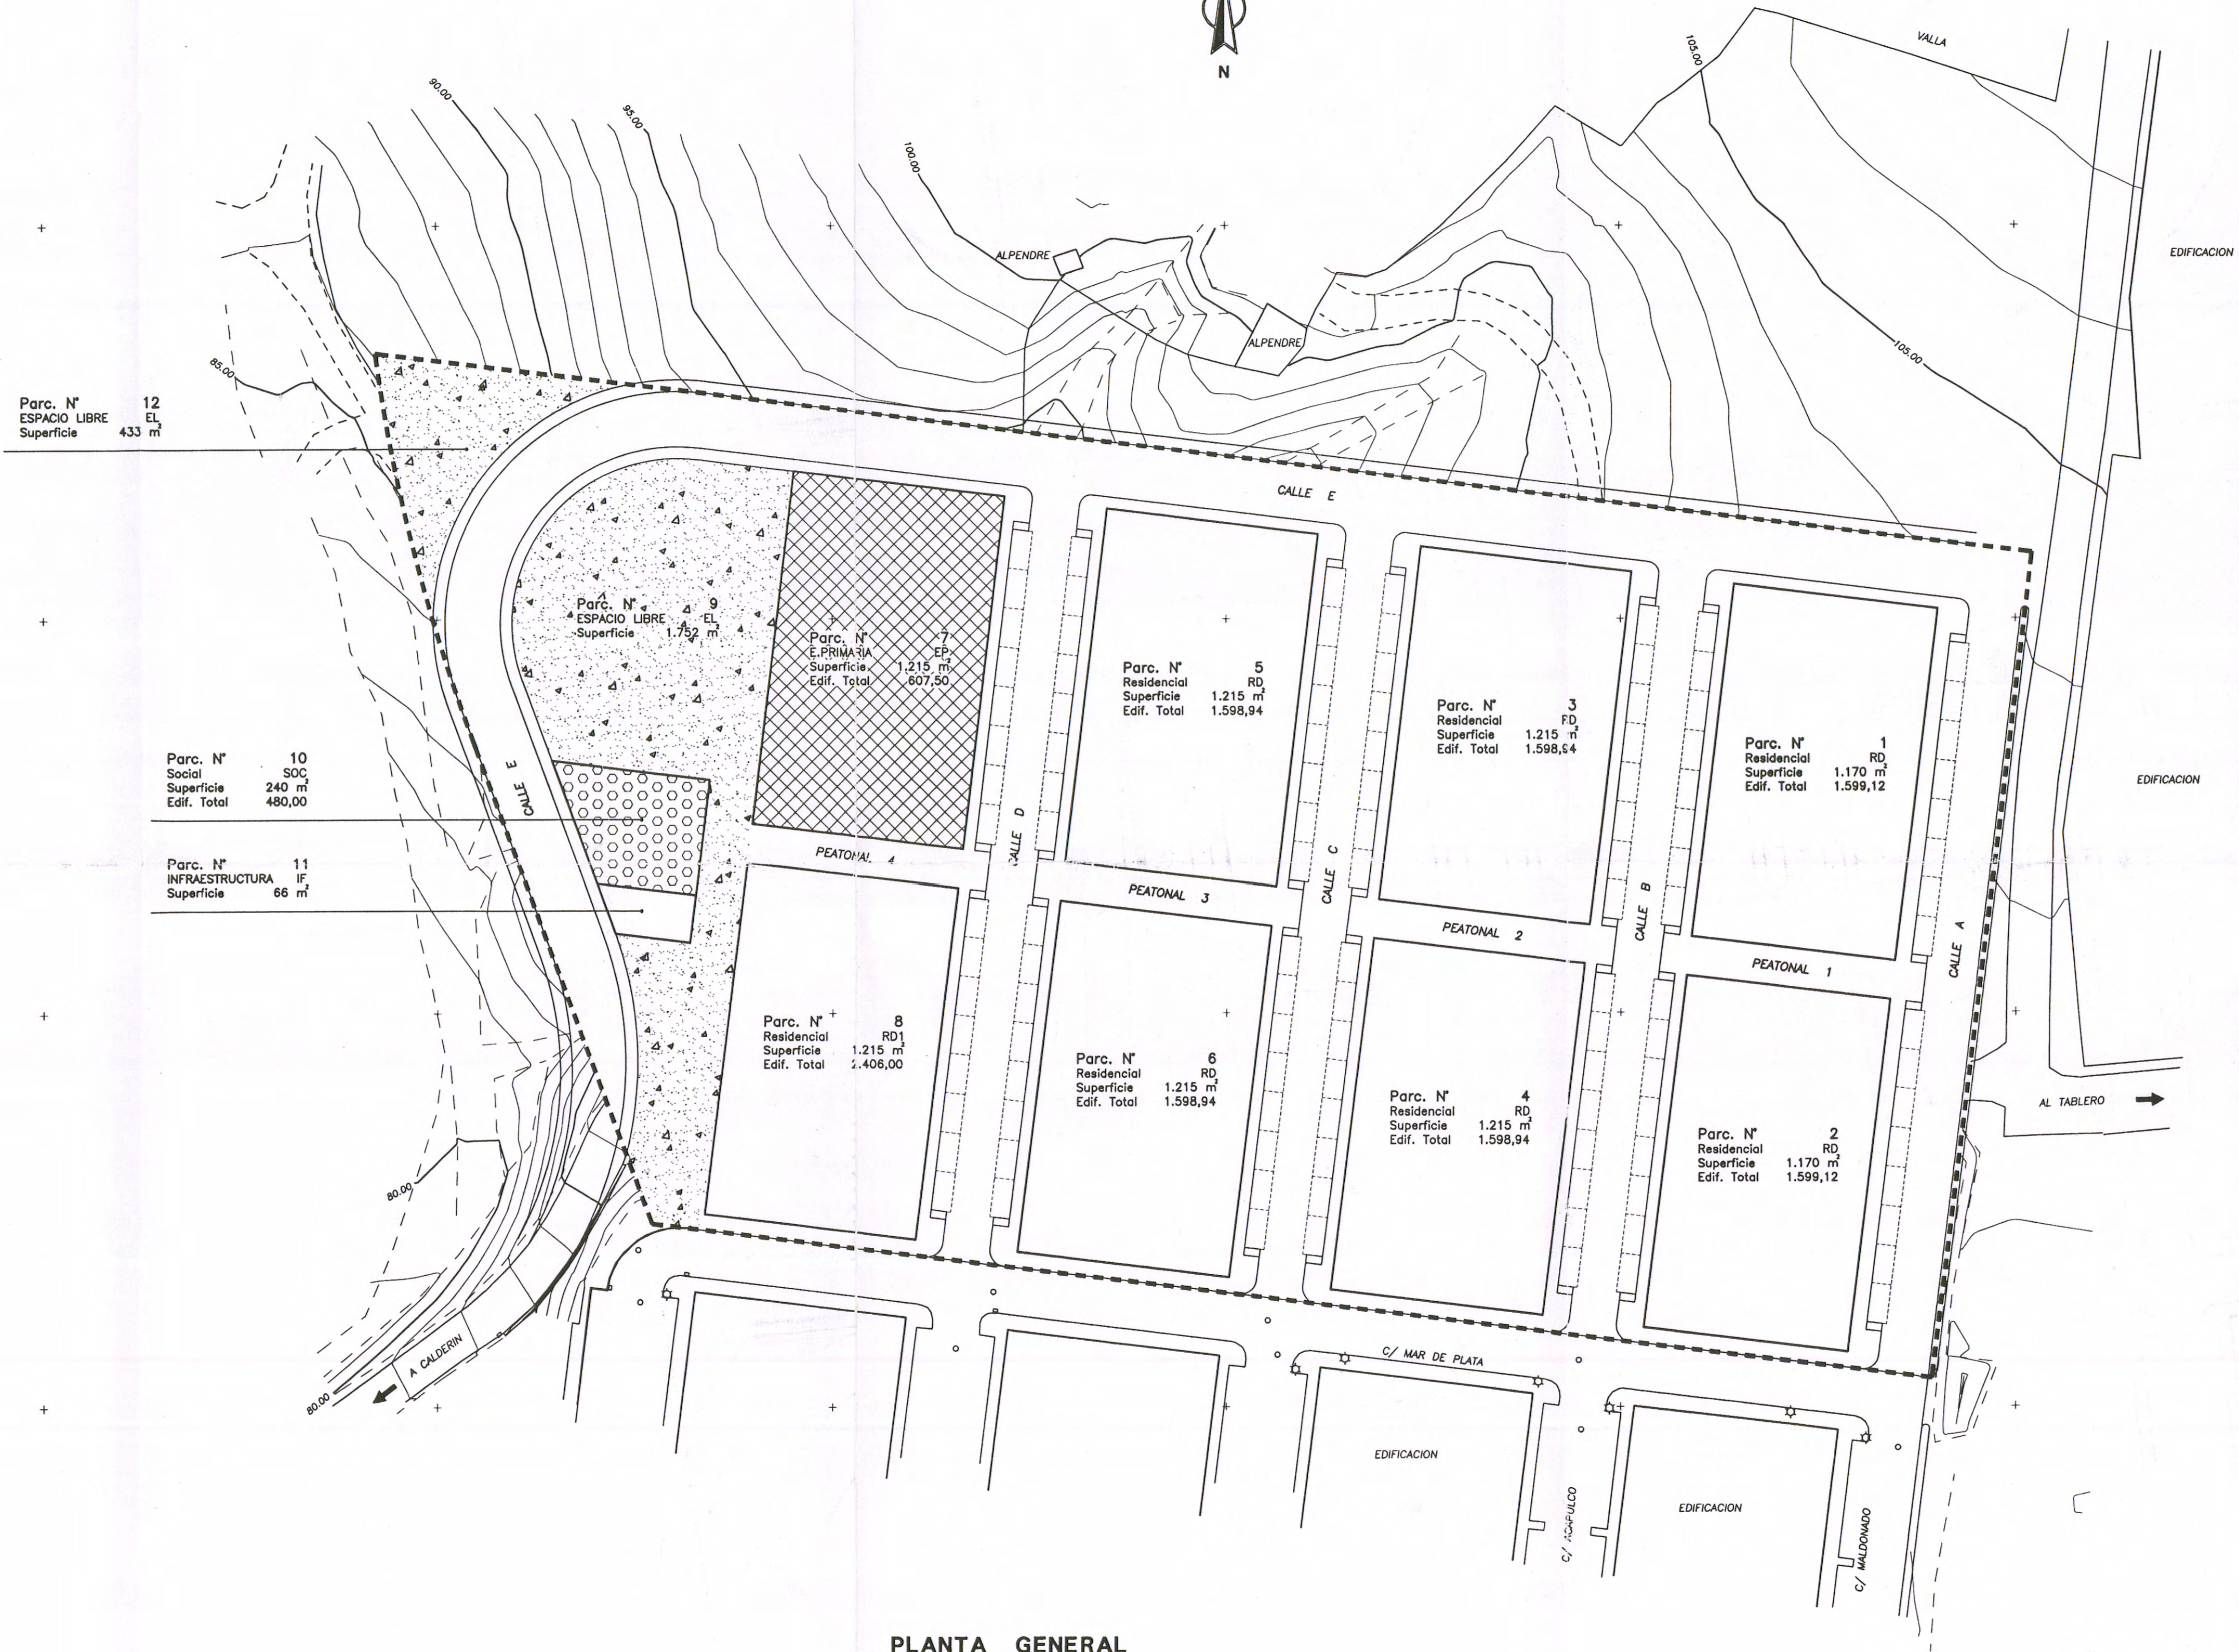

Parc. N° 12
ESPACIO LIBRE
Superficie 433 m²

Parc. N° 10
Social
Superficie 240 m²
Edif. Total 480,00

Parc. N° 11
INFRAESTRUCTURA
Superficie 66 m²

Parc. N° 9
ESPACIO LIBRE
Superficie 1.732 m²

Parc. N° 7
E.PRIMA
Superficie 1.215 m²
Edif. Total 607,50

Parc. N° 5
Residencial
Superficie 1.215 m²
Edif. Total 1.598,94

Parc. N° 3
Residencial
Superficie 1.215 m²
Edif. Total 1.598,54

Parc. N° 1
Residencial
Superficie 1.170 m²
Edif. Total 1.599,12

Parc. N° 8
Residencial
Superficie 1.215 m²
Edif. Total 1.406,00

Parc. N° 6
Residencial
Superficie 1.215 m²
Edif. Total 1.598,94

Parc. N° 4
Residencial
Superficie 1.215 m²
Edif. Total 1.598,94

Parc. N° 2
Residencial
Superficie 1.170 m²
Edif. Total 1.599,12

PLANTA GENERAL
ESC: 1/500

N 2000.000
E 1850.000

N 2000.000
E 2100.000

DILIGENCIA: Para hacer constar que el presente documento fue aprobado por el Pleno de la Comisión de Urbanismo y Medio Ambiente de Canarias, en sesión de fecha 25 MAR. 1999, acordó la APROBACION "DEFINITIVA" del presente expediente. Las Palmas de G.C. 24 JUL. 2000

C. M. G. 10109/98
4111/98 por el Pleno
San Sebastián de las Palmas - 98

EL SECRETARIO GENERAL

LEYENDA	
	LIMITE DEL SUELO URBANIZABLE
	RESIDENCIAL
	RESIDENCIAL
	EDUCATIVO
	SOCIAL
	ESPACIO LIBRE
	SUPERFICIE DE INFRAESTRUCTURA

La Comisión de Urbanismo y Medio Ambiente de Canarias, en sesión de fecha 25 MAR. 1999, acordó la APROBACION "DEFINITIVA" del presente expediente. Las Palmas de G.C. 24 JUL. 2000

El Secretario de la Comisión

