


N 2250.000  
E 1850.000

N 2250.000  
E 2100.000

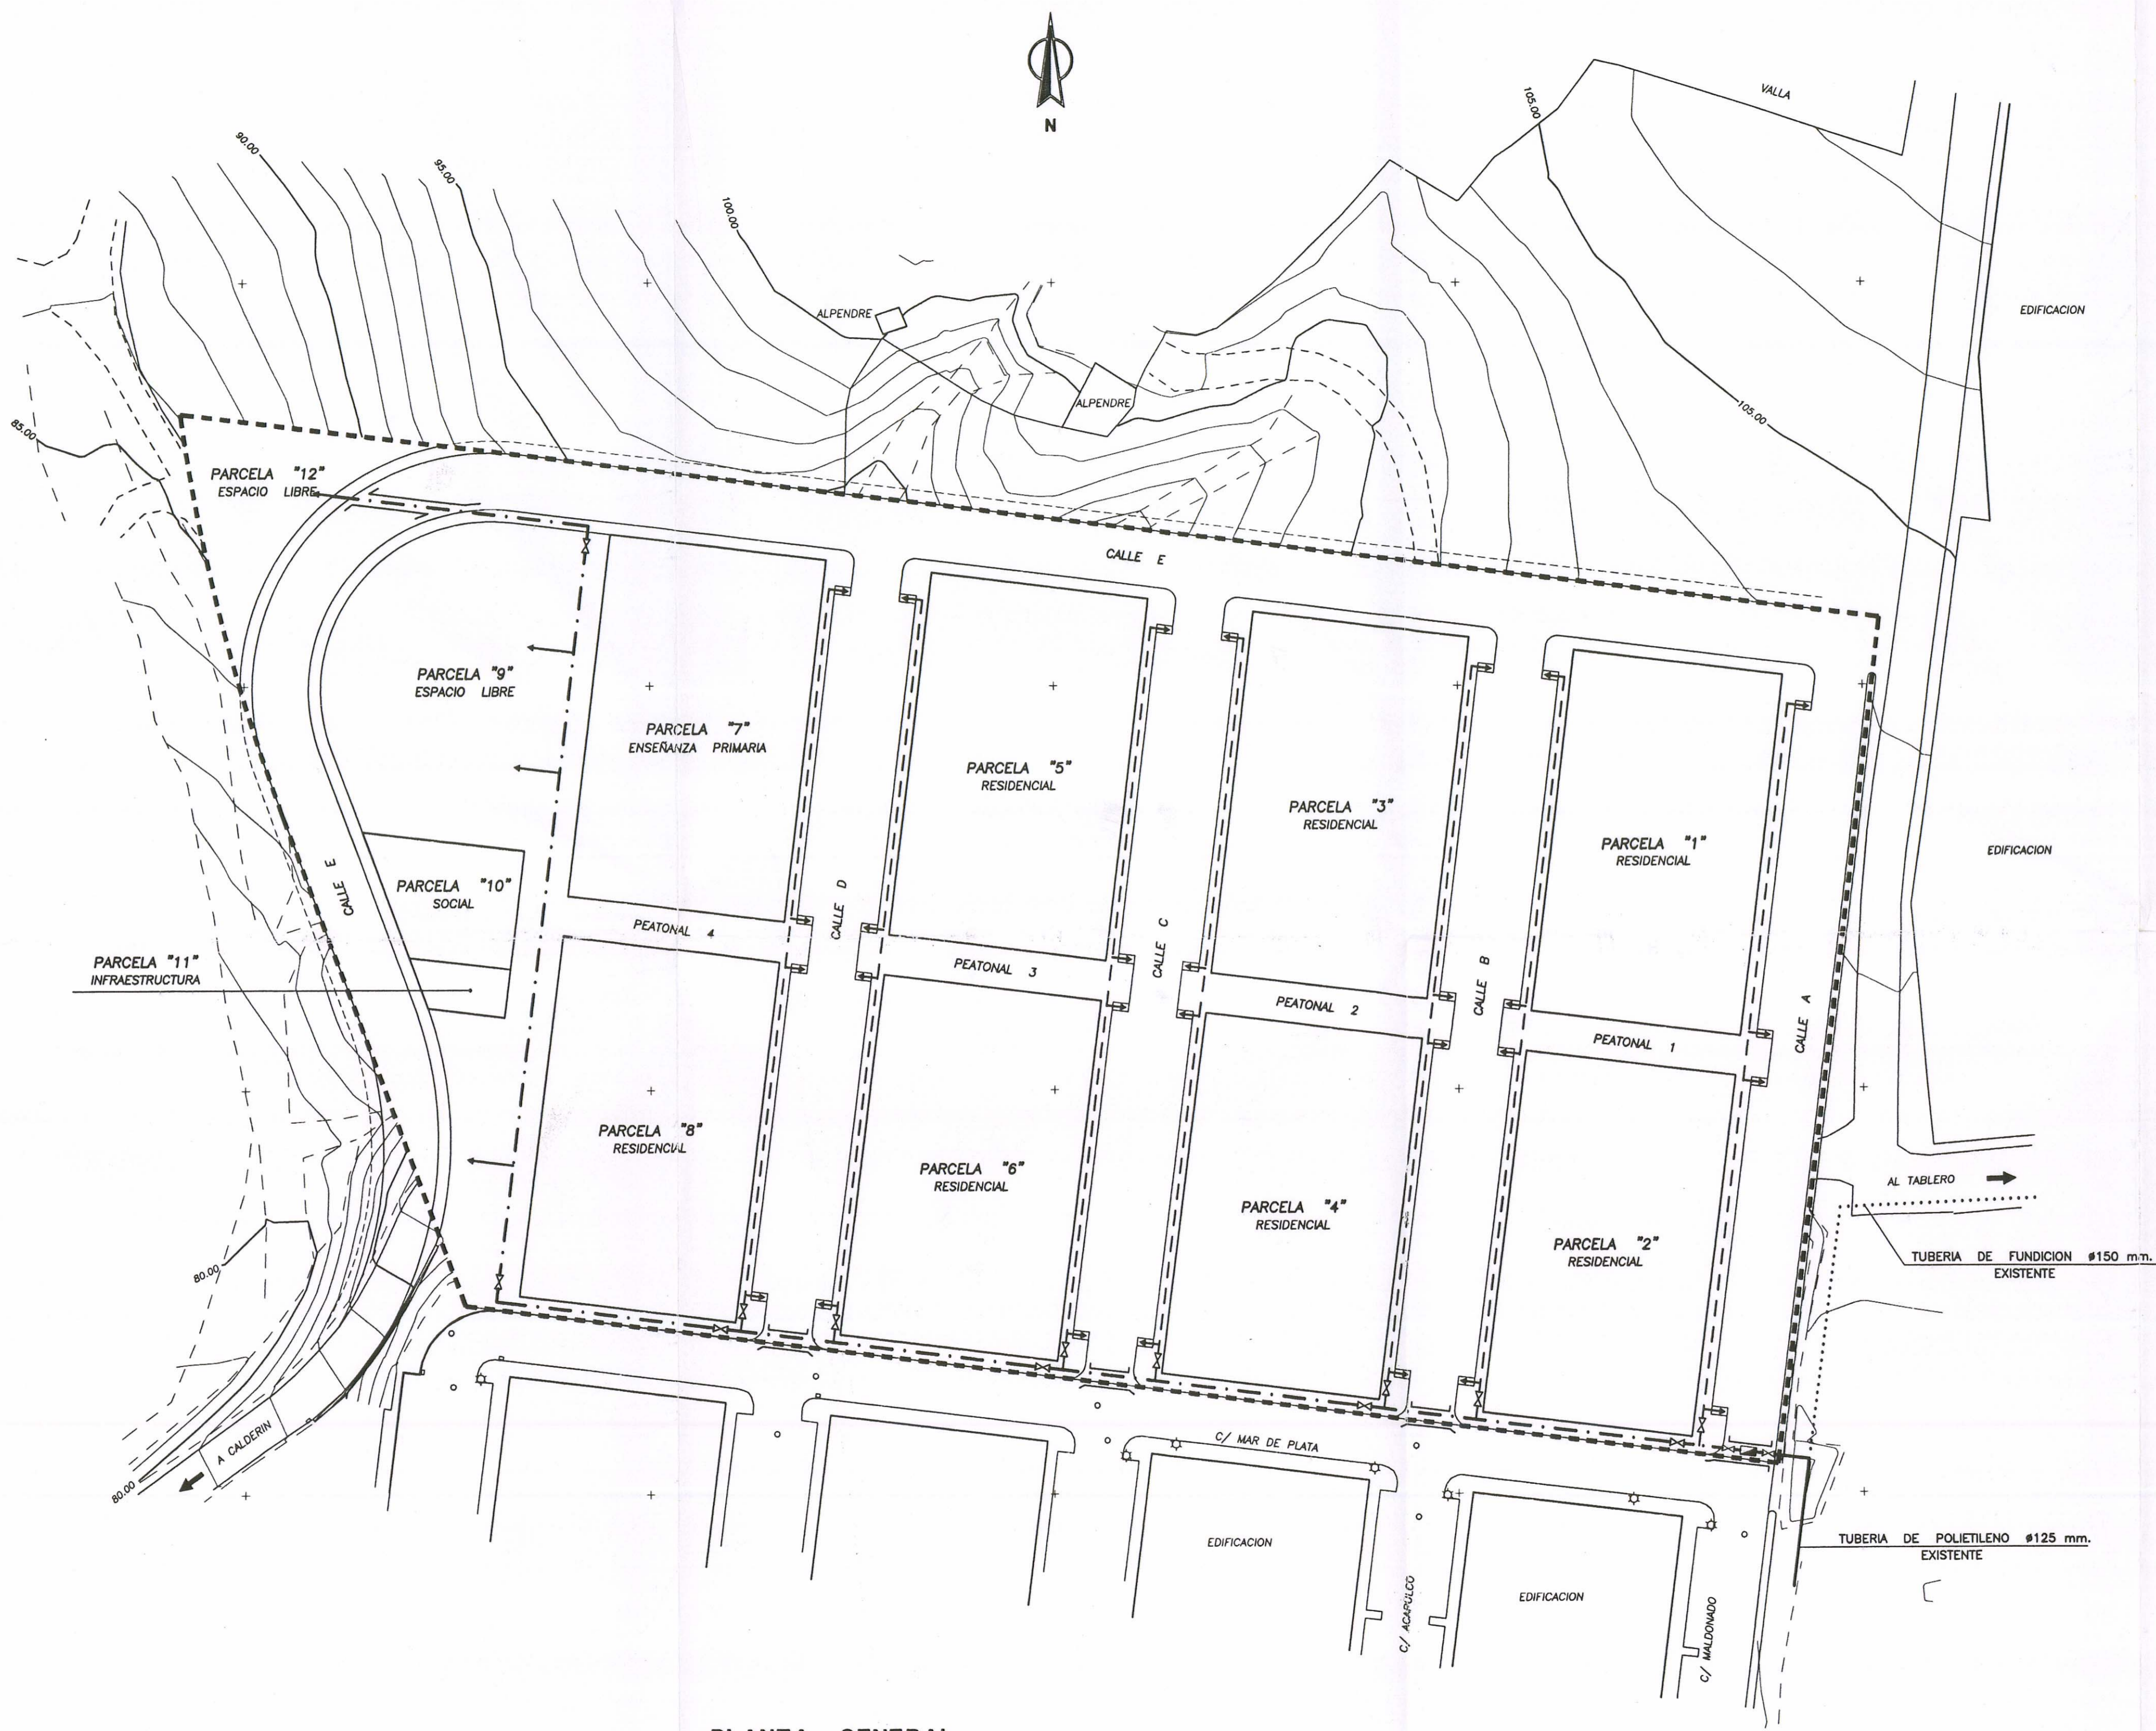

PLANTA GENERAL  
ESC: 1/500

DILIGENCIA: Para hacer constar que el presente documento fue aprobado por el Ayuntamiento de San Bartolomé de Tirajana, en sesión de fecha 25 MAR. 1999, por el Pleno y provisionalmente por el Ayuntamiento de San Bartolomé de Tirajana, en sesión de fecha 24 JUL. 2000.



LEYENDA	
.....	TUBERIA DE FUNDICION DUCTIL DE #150 mm. EXISTENTE
—	TUBERIA FLEXIBLE DE POLIETILENO DE #125 mm. A.D. DE 10 otm. EXISTENTE
- - -	TUBERIA FLEXIBLE DE POLIETILENO DE #75 mm. A.D. DE 10 otm. CON ACCESORIOS DE LATON
- - -	TUBERIA FLEXIBLE DE POLIETILENO DE #63 mm. A.D. DE 10 otm. CON ACCESORIOS DE LATON
+	CANALIZACION EN CRUCE DE CALLES
⊗	REGISTRO DE CONTADOR
⊗	VALVULA DE CORTE
→	PUNTO DE RIEGO

La Comisión de Urbanismo y Medio Ambiente de Canarias, en sesión de fecha 25 MAR. 1999, acordó la APROBACION "DEFINITIVA" del presente expediente.  
Las Palmas de G.C. 24 JUL. 2000  
El Secretario de la Comisión



N 2000.000  
E 1850.000

N 2000.000  
E 2100.000