


N 2250.000
E 1850.000

N 2250.000
E 2100.000

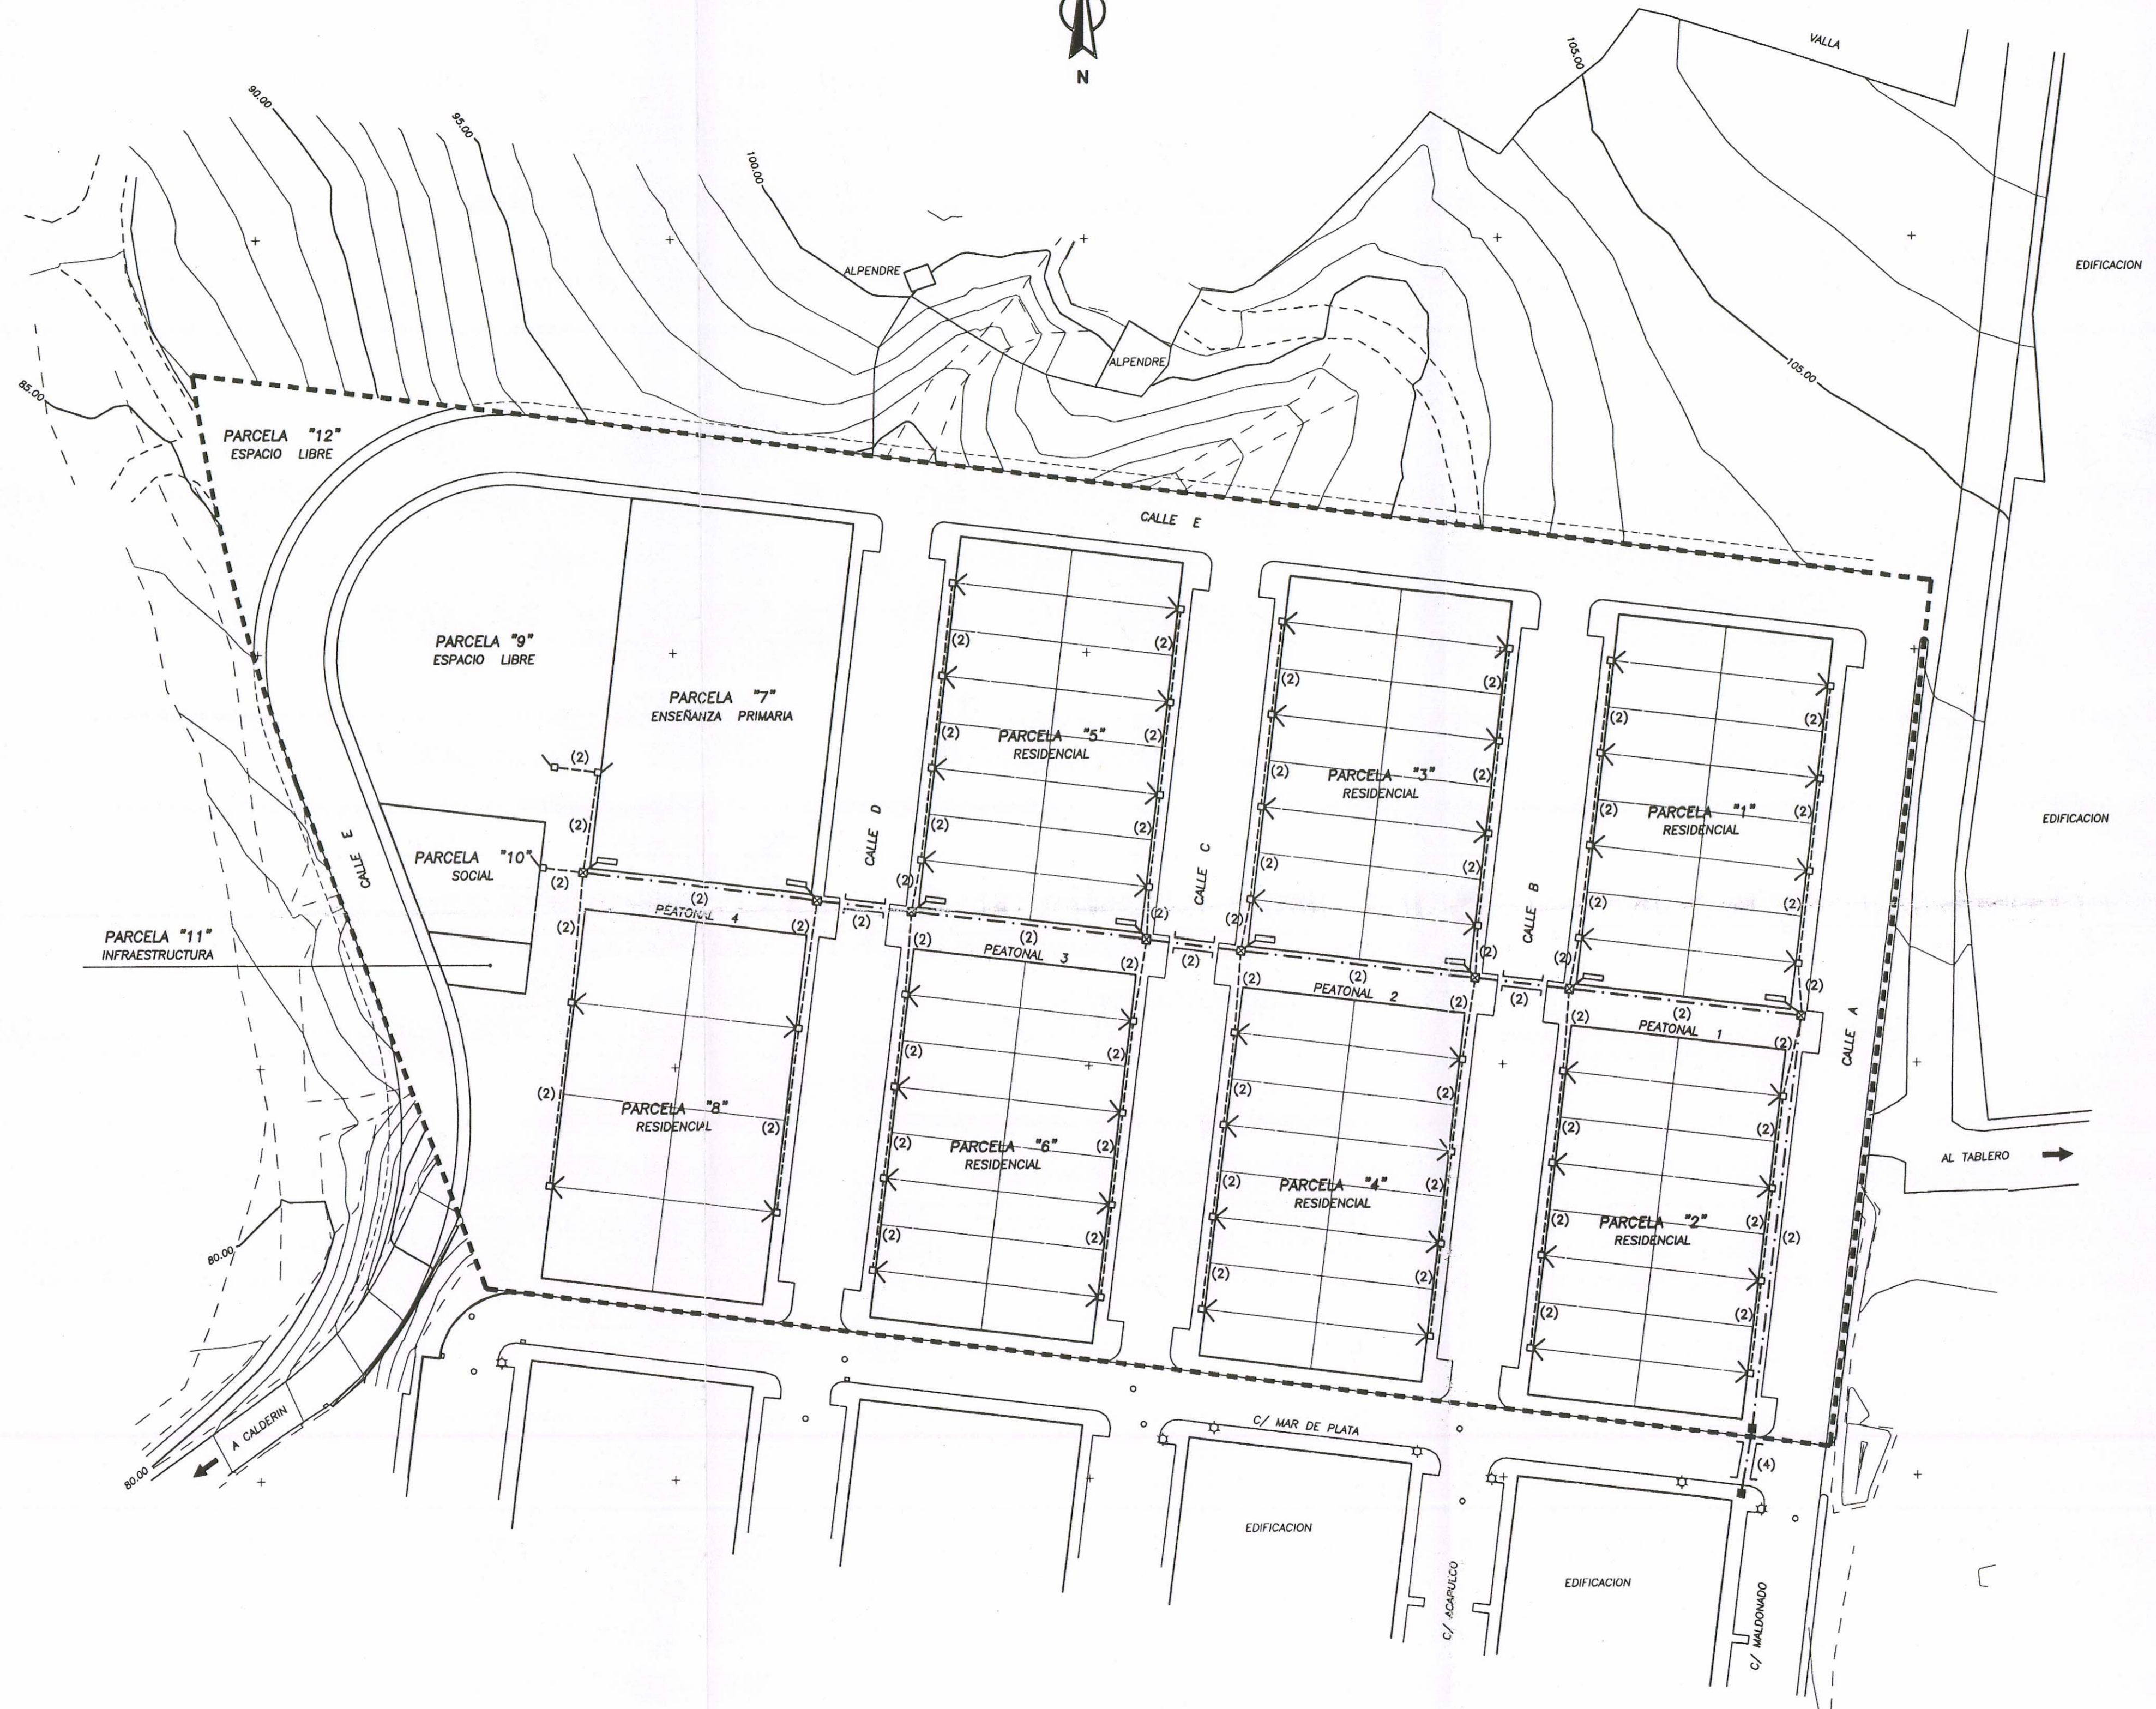

PLANTA GENERAL
ESC: 1/500

N 2000.000
E 1850.000

N 2000.000
E 2100.000

DILIGENCIA: Para hacer constar que el presente documento forma parte del expediente N° 14198, aprobado inicialmente por el C.H.G. el día 18/02/98 y provisionalmente el día 4/11/98 por el Pleno del Concejo Municipal.
San Bartolomé de Tirajana, a los 24 días del mes de Julio de 2000.
EL SECRETARIO GENERAL



LEYENDA

- CANALIZACION ENTRE ARQUETAS TIPO "D" Y "H" CON TUBOS DE P.V.C. #110 mm. (*) NUMERO DE TUBOS
- CANALIZACION ENTRE ARQUETAS TIPO "M" CON TUBOS DE P.V.C. #63 mm. (*) NUMERO DE TUBOS
- CANALIZACION EN CRUCE DE CALLES CON TUBOS DE P.V.C. #110 mm. (*) NUMERO DE TUBOS
- ARQUETA TIPO "D"
- ARQUETA TIPO "H"
- ARQUETA TIPO "M"
- ACOMETIDAS A SOLARES CON TUBOS DE P.V.C. #63 mm. (*) NUMERO DE TUBOS
- PREDESTALES PARA ARMARIOS CON TUBOS DE P.V.C. #63 mm.

La Comisión de Urbanismo y Medio Ambiente de la Concejalía de fecha 25 MAR. 1999, en sesión de APROBACION "DEFINITIVA" del presente expediente.
Las Palmas de G.C. 24 JUL. 2000

El Secretario de la Comisión

