SECCION TIPO VIAL - 3

SECCION 1

E = 1:50

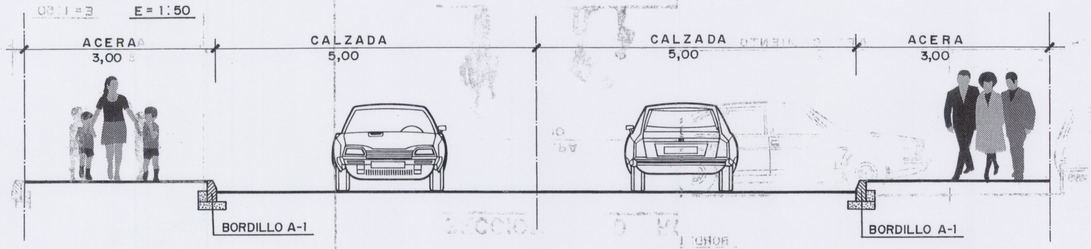

SECCION 2

E = 1:50

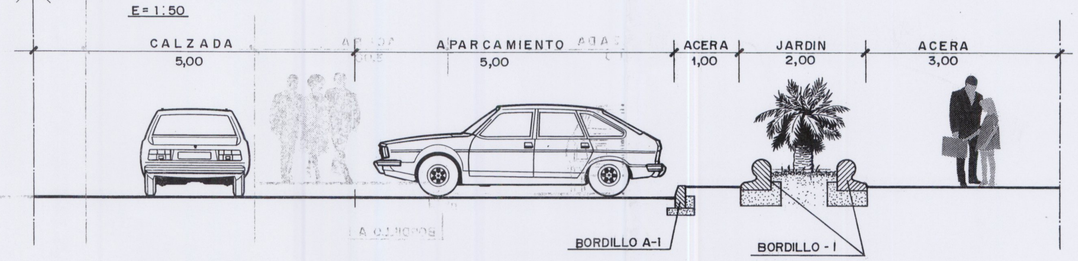

SECCION TIPO ROTONDAS 1, 2 y 3.

E = 1:50

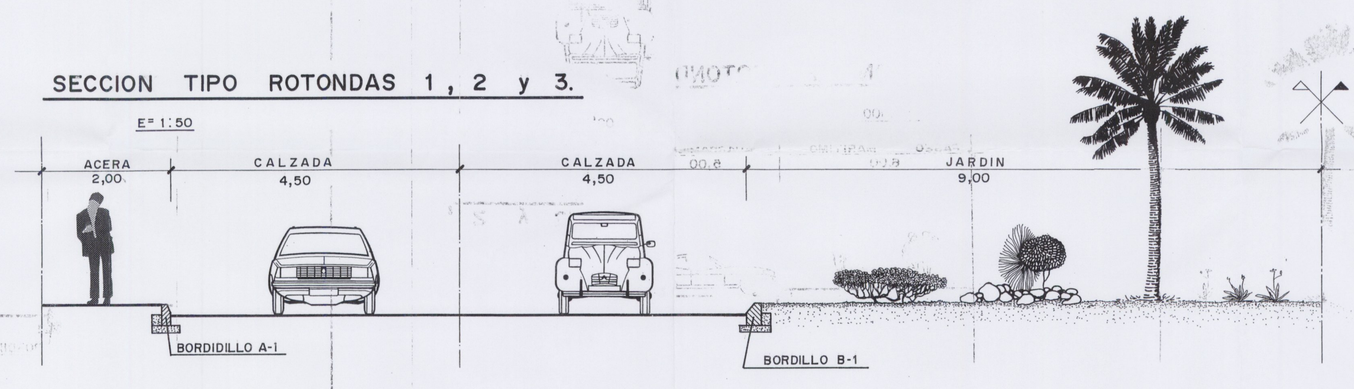

SECCION TIPO ROTONDA ACCESO PARCELA E-2

E = 1:100

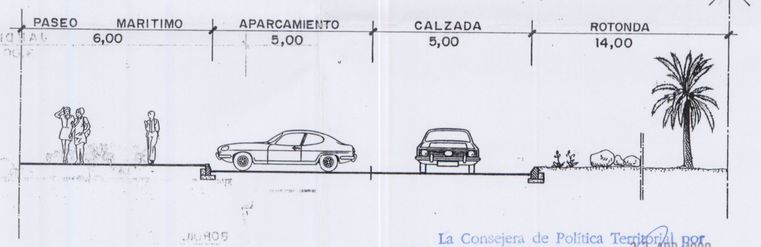

La Consejera de Política Territorial por Orden Departamental de fecha 23 ABR. 1999 acordó la aprobación definitiva del presente expediente.
Las Palmas de G.C., a 26 ENE. 2001 de ..... de 19....

GOBIERNO DE CANARIAS
CONSEJERIA DE POLITICA TERRITORIAL

SECCION TIPO ROTONDA - 4

E = 1:50

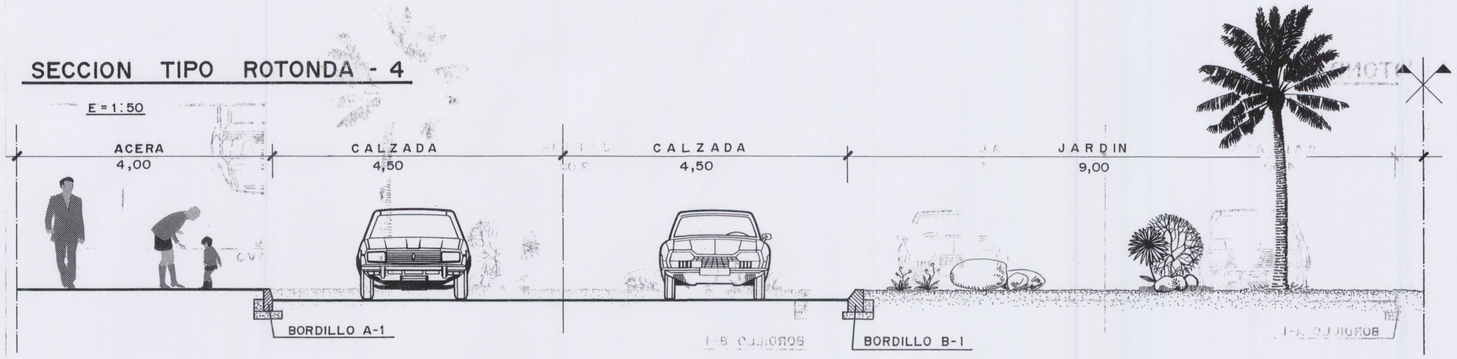

BORDILLO TIPO - 1

E = 1:20

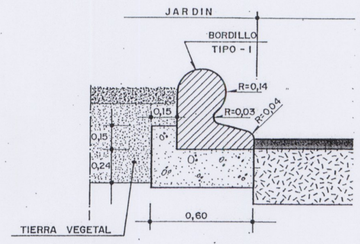

HIJOS DE FRANCISCO LOPEZ SANCHEZ S. A.	La Roche Consultores s.l.	DIBUJO	PROYECTO	EL INGENIERO DE CAMINOS JOSE LA ROCHE BRIER.	SUSTITUYE AL 2.11 DE DICIEMBRE 1.993 SUSTITUIDO POR	ESCALA VARIAS. Original DIN - A1 Gráfica.	TITULO PLAN PARCIAL "GOLF MELONERAS."	TERMINO MUNICIPAL. SAN BARTOLOME DE TIRAJANA (GRAN CANARIA)	Nº 2. 11.	DESIGNACION SECCIONES TIPO.	FECHA ENERO 1.995 HOJA 2 DE 2