VIAL 1

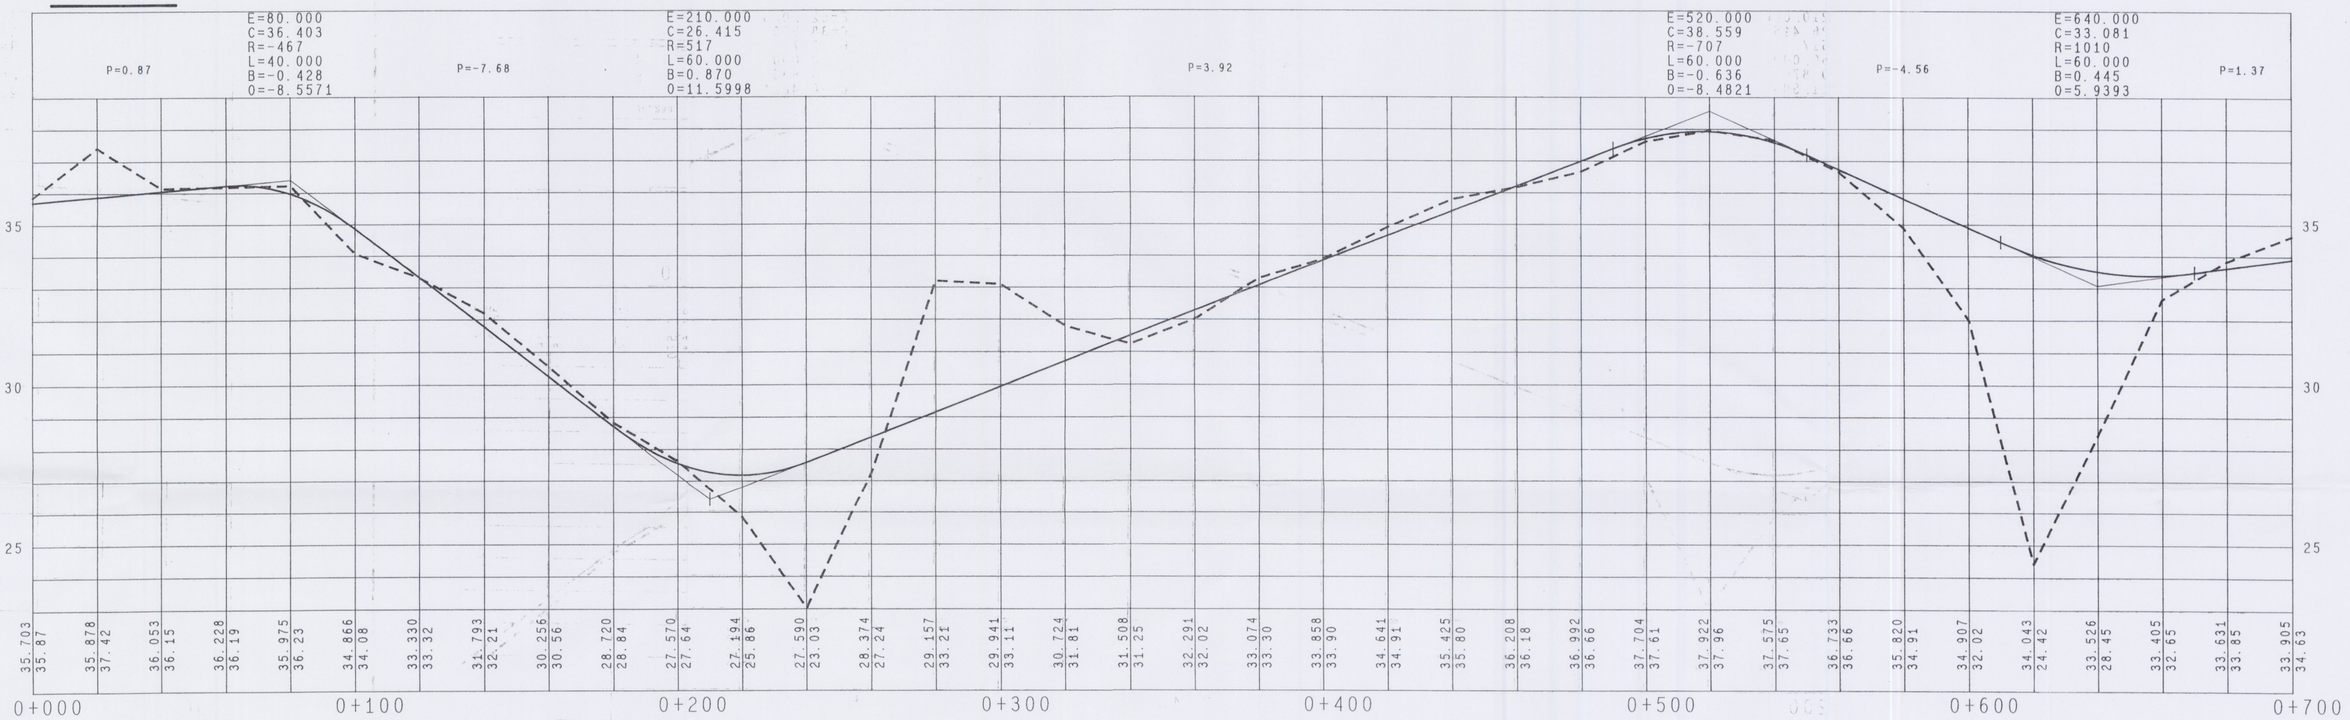

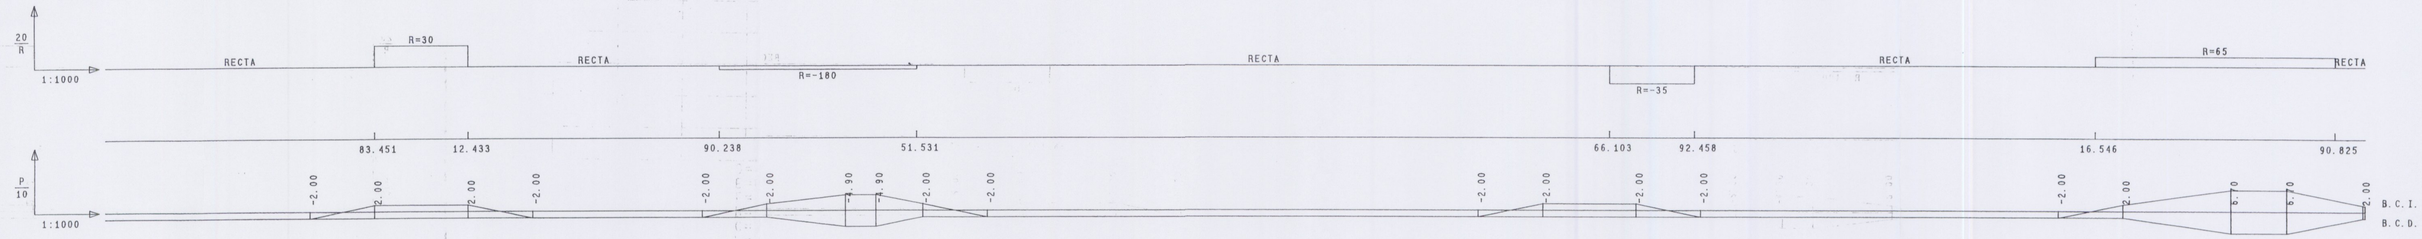

La Consejera de Política Territorial por Orden Departamental de fecha 23 ABR. 1999 acordó la aprobación definitiva del presente expediente.
Las Palmas de G.C., a 26 ENE. 2001 de ..... de 19....

GOBIERNO DE CANARIAS
CONSEJERIA DE POLITICA TERRITORIAL Y MEDIO AMBIENTE
LAS PALMAS

HIJOS DE FRANCISCO LOPEZ SANCHEZ S. A.	La Roche Consultores s.l.	DIBUJO	PROYECTO	EL INGENIERO DE CAMINOS JOSE LA ROCHE BRIER	SUSTITUYE A SUSTITUIDO POR	ESCALA H= 1:1.000 V= 1:100 Original DIN - A1	TITULO PLAN PARCIAL "GOLF MELONERAS."	TERMINO MUNICIPAL SAN BARTOLOME DE TIRAJANA (GRAN CANARIA)	Nº 2.12.	DESIGNACION PERFILES LONGITUDINALES DE VIALES. VIAL 1.	FECHA DICIEMBRE 1.993 HOJA 1 DE 5