VIAL 1

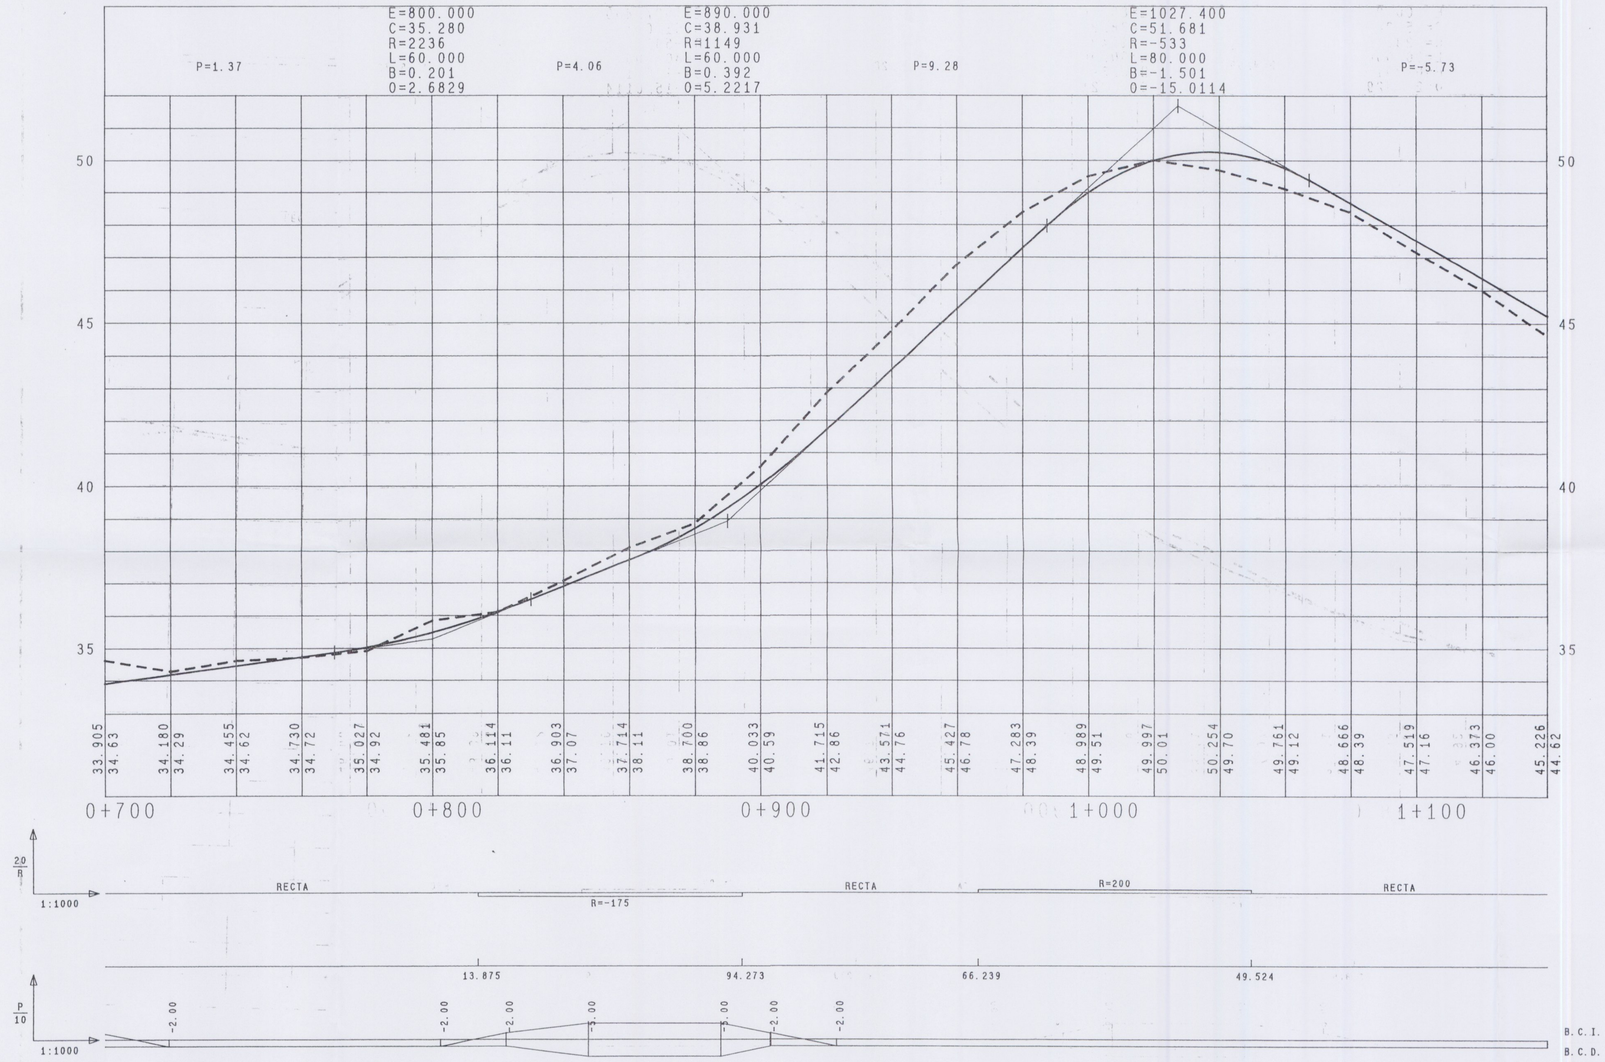

La Consejera de Política Territorial por Orden Departamental de fecha 23 ABR 1999 acordó la aprobación definitiva del presente expediente.
Las Palmas de G.C., a ..... de 26 ENE 2001 ..... de 19....

GOBIERNO DE CANARIAS · CONSEJERÍA DE POLÍTICA TERRITORIAL Y MEDIO AMBIENTE · LAS PALMAS

HIJOS DE FRANCISCO LOPEZ SANCHEZ S. A.	La Roche Consultores s.l.	DIBUJO	PROYECTO	EL INGENIERO DE CAMINOS JOSE LA ROCHE BRIER.	SUSTITUYE A SUSTITUIDO POR	ESCALA H = 1:1.000 V = 1:100 Original DIN - A1	TITULO PLAN PARCIAL "GOLF MELONERAS."	TERMINO MUNICIPAL. SAN BARTOLOME DE TIRAJANA (GRAN CANARIA)	Nº 2.12.	DESIGNACION PERFILES LONGITUDINALES DE VIALES. VIAL 1	FECHA DICIEMBRE 1.993 HOJA 2 DE 5