VIAL-1

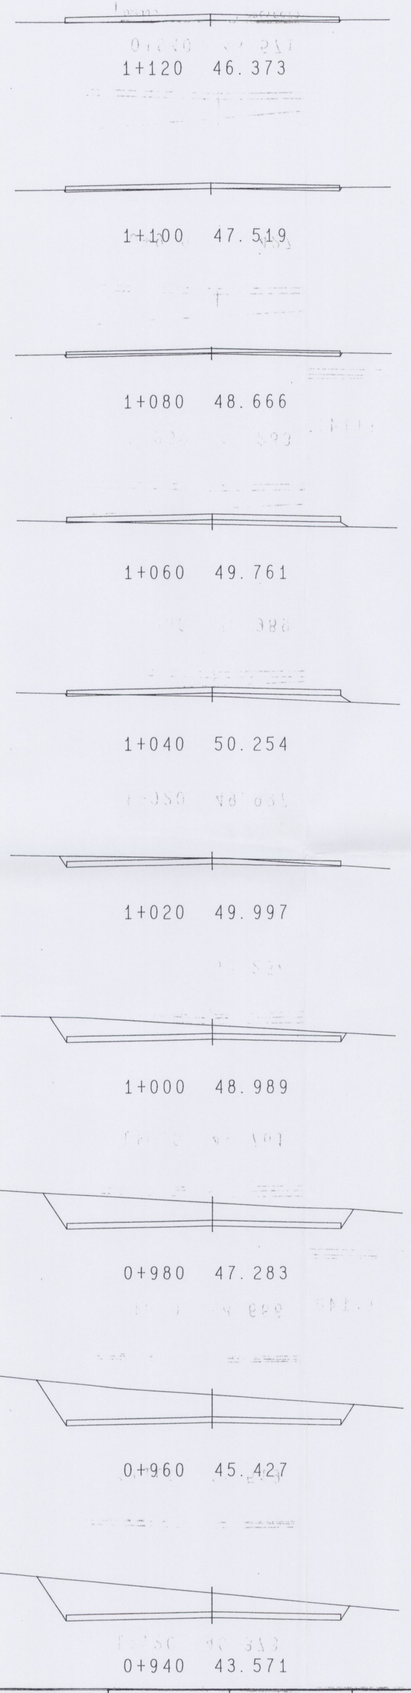

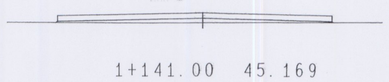

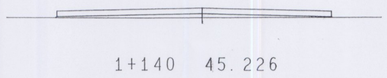

La Consejera de Política Territorial por Orden Departamental de fecha 23 ABR 1999 acordó la aprobación definitiva del presente expediente.
Las Palmas de G.C., a 26 ENE 2001 de ..... de 19....

GOBIERNO DE CANARIAS
CONSEJERIA DE POLITICA TERRITORIAL Y MEDIO AMBIENTE
LAS PALMAS

HIJOS DE FRANCISCO LOPEZ SANCHEZ S. A.	La Roche Consultores s.l.	DIBUJO	PROYECTO	EL INGENIERO DE CAMINOS JOSE LA ROCHE BRIER	SUSTITUYE A SUSTITUIDO POR	ESCALA 1:200 Original DIN - A1 Gráfica	TITULO PLAN PARCIAL "GOLF MELONERAS."	TERMINO MUNICIPAL SAN BARTOLOME DE TIRAJANA (GRAN CANARIA)	Nº 2.13.	DESIGNACION PERFILES TRANSVERSALES DE VIALES. VIAL-1	FECHA DICIEMBRE 1993 HOJA 2 DE 5