VIAL-3

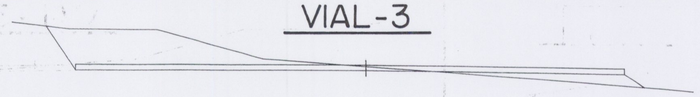

0+180 39.577

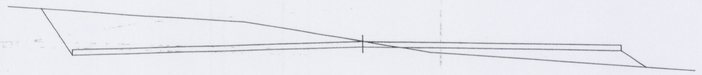

0+160 40.715

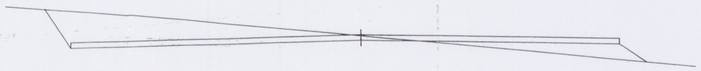

0+140 42.654

0+120 44.442

0+100 45.585

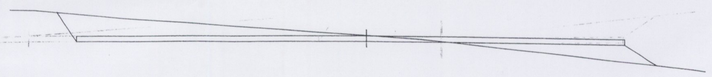

0+080 46.245

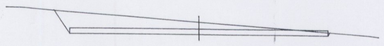

0+060 46.543

0+040 46.424

0+020 45.928

0+000 45.366

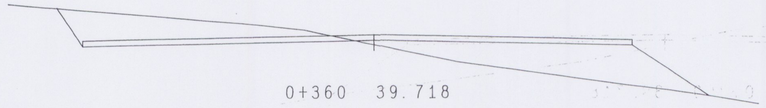

0+360 39.718

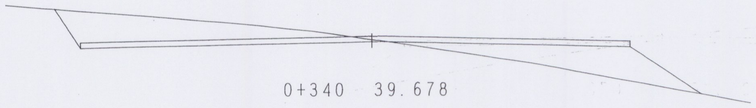

0+340 39.678

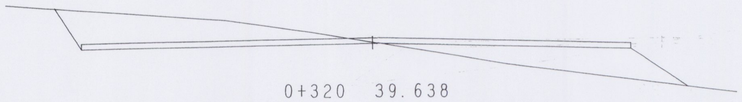

0+320 39.638

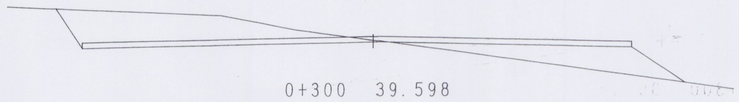

0+300 39.598

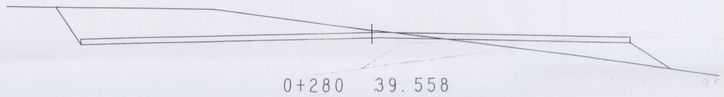

0+280 39.558

0+260 39.518

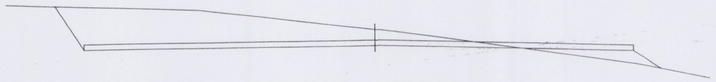

0+240 39.478

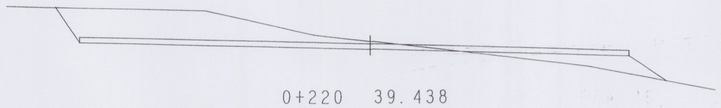

0+220 39.438

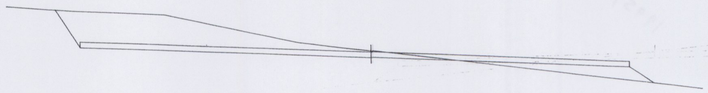

0+200 39.398

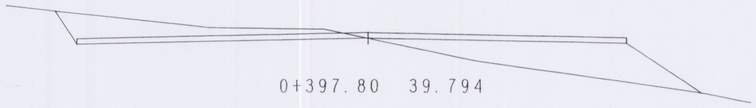

0+397.80 39.794

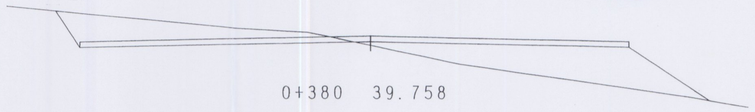

0+380 39.758

La Consejera de Política Territorial por Orden Departamental de fecha 23 ABR. 1999 acordó la aprobación definitiva del presente expediente. 26 ENE. 2001

Las Palmas de G.C., a ..... de ..... de 19....

GOBIERNO DE CANARIAS · Consejería de Política Territorial · LAS PALMAS

HIJOS DE FRANCISCO LOPEZ SANCHEZ S. A.	La Roche Consultores s.l.	DIBUJO	PROYECTO	EL INGENIERO DE CAMINOS JOSE LA ROCHE BRIER	SUSTITUYE A SUSTITUIDO POR	ESCALA 1:200 Original DIN-A1	0 2 4 6m Gráfica	TITULO PLAN PARCIAL "GOLF MELONERAS."	TERMINO MUNICIPAL SAN BARTOLOME DE TIRAJANA (GRAN CANARIA)	Nº 2.13.	DESIGNACION PERFILES TRANSVERSALES DE VIALES. VIAL-3	FECHA DICIEMBRE 1993 HOJA 4 DE 5