



VIAL-A

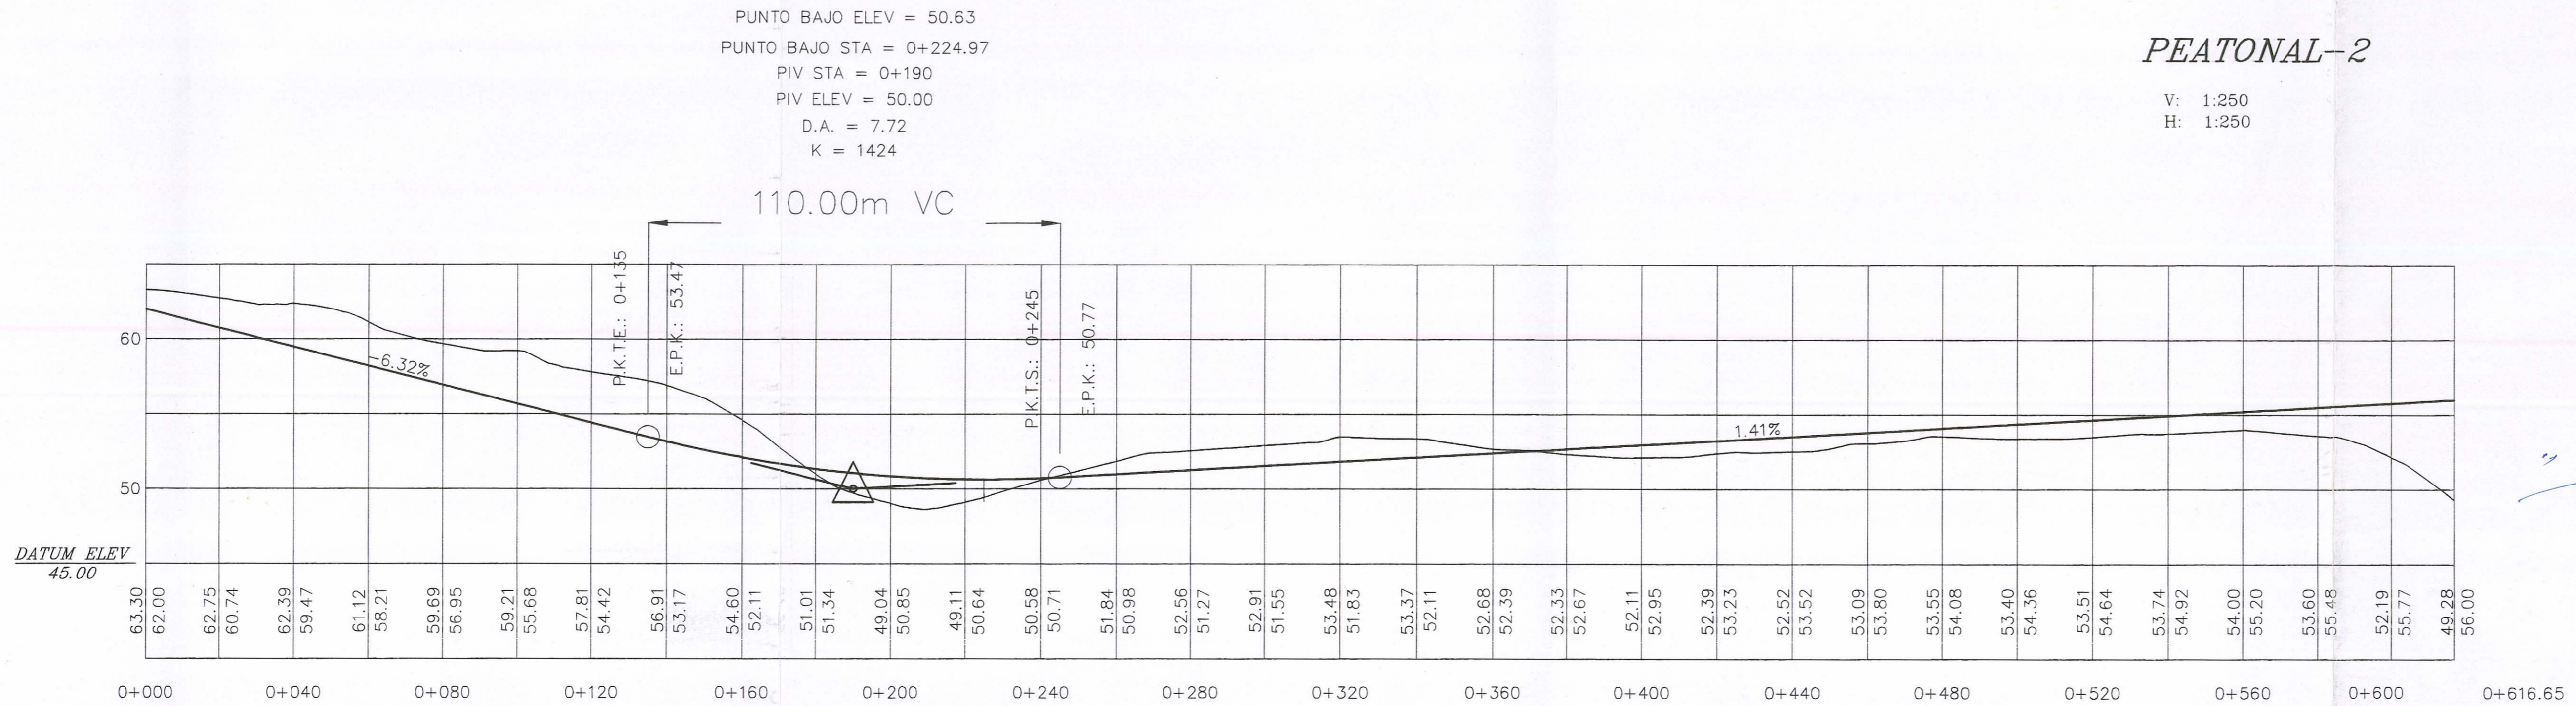


VIAL-D

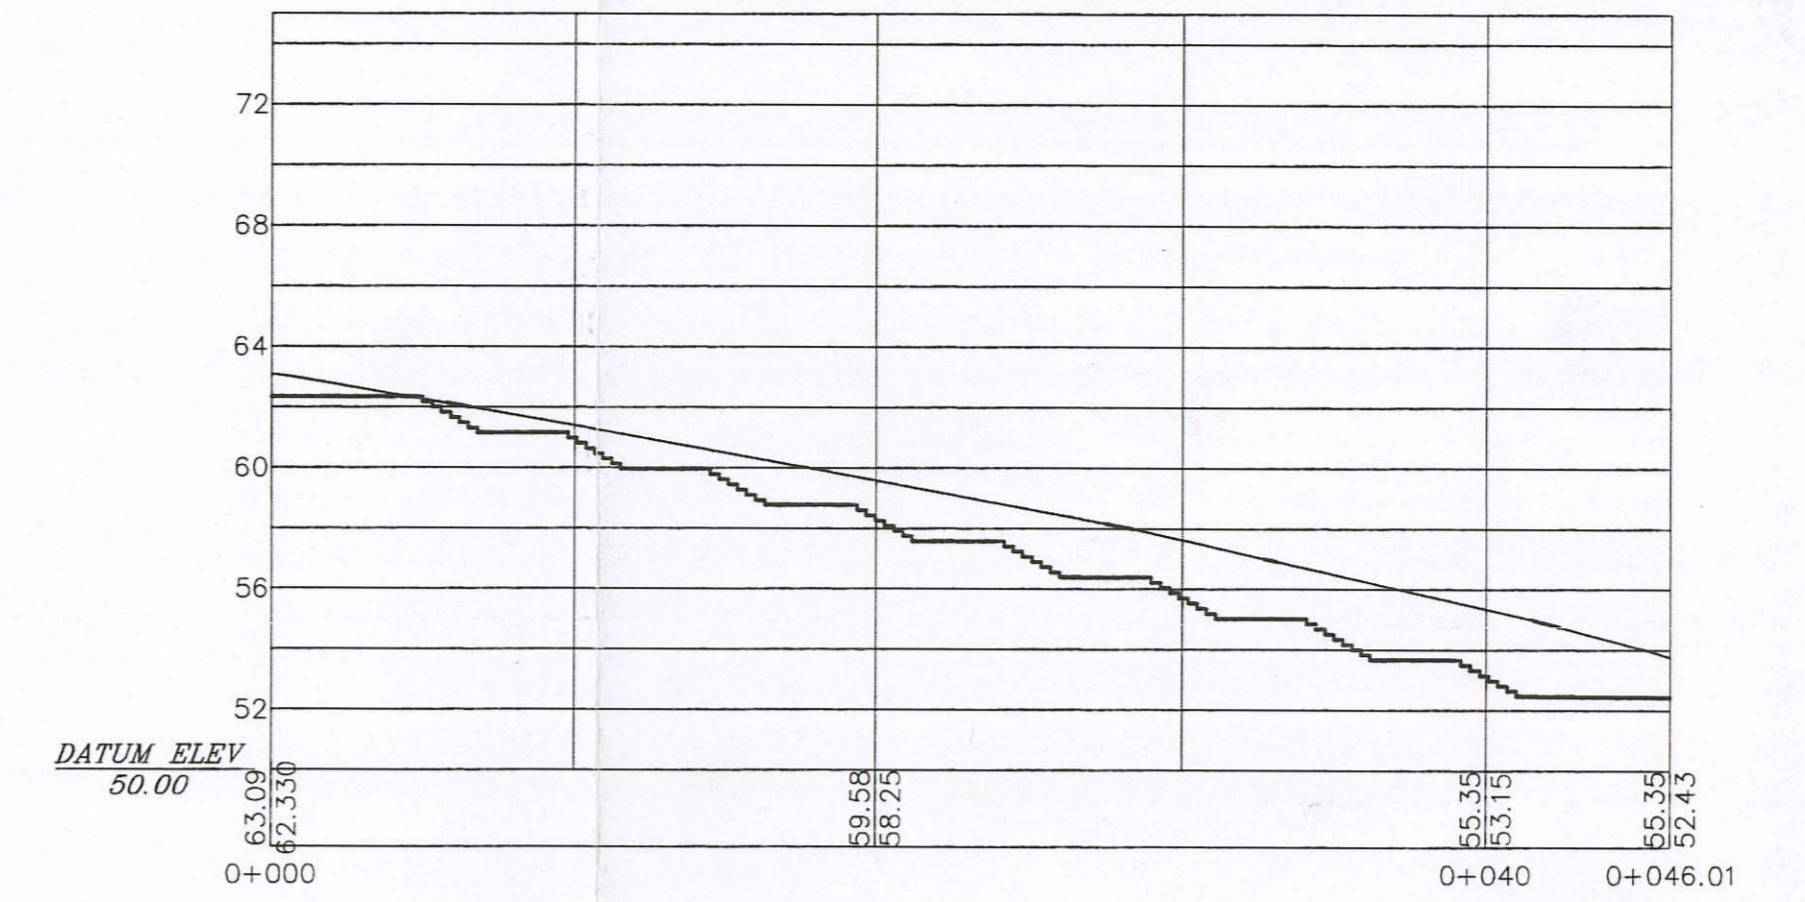

PEATONAL-1

V: 1:250
 H: 1:250

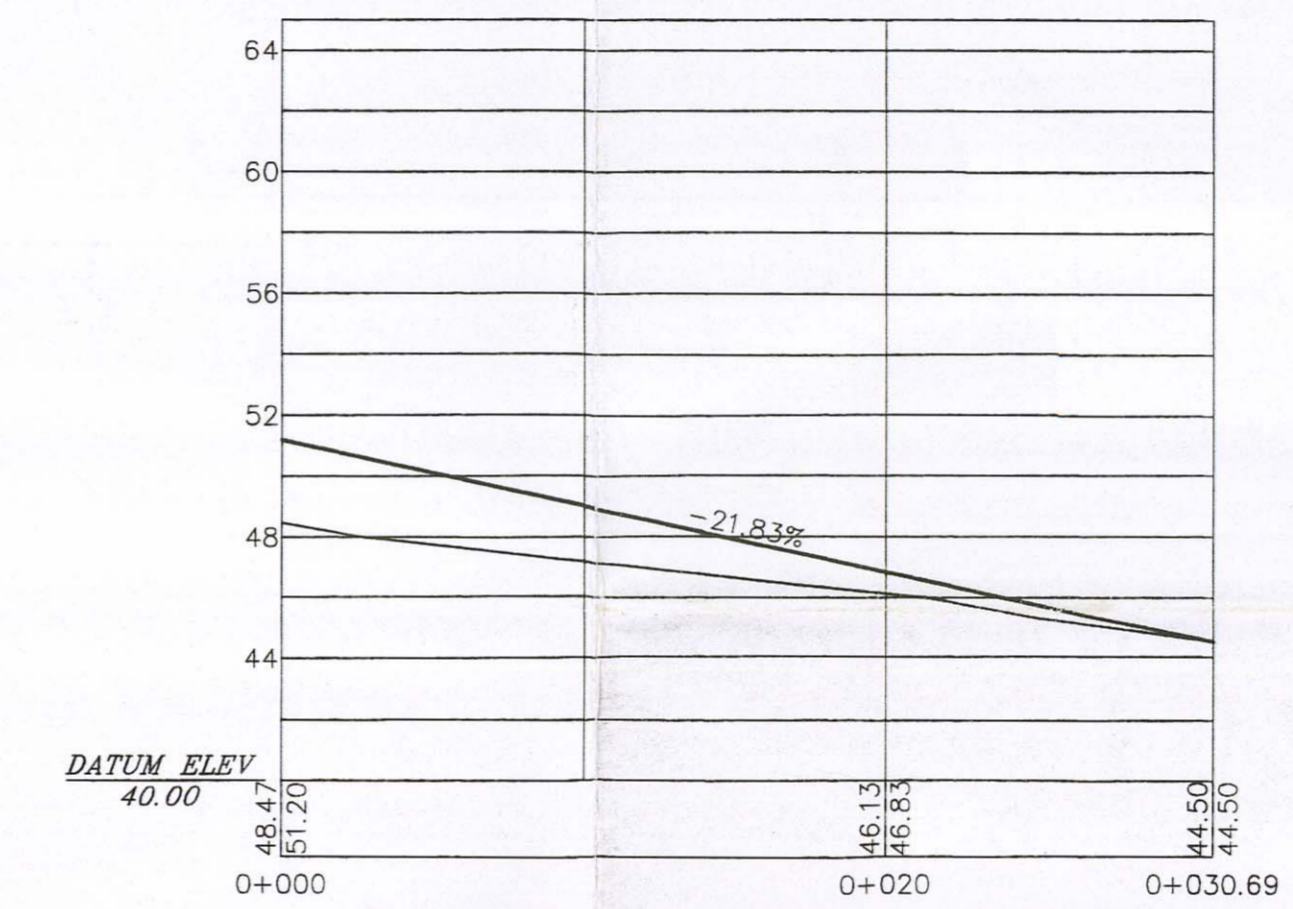

PEATONAL-2

V: 1:250
 H: 1:250

La Consejera de Política Territorial acordó la aprobación definitiva del presente expediente, a 21 JUL. 1999 de Las Palmas de G.C., a de de 19...

