


FUTURO DEPOSITO DE REGULACION LOMO IV 10.000 m<sup>2</sup>

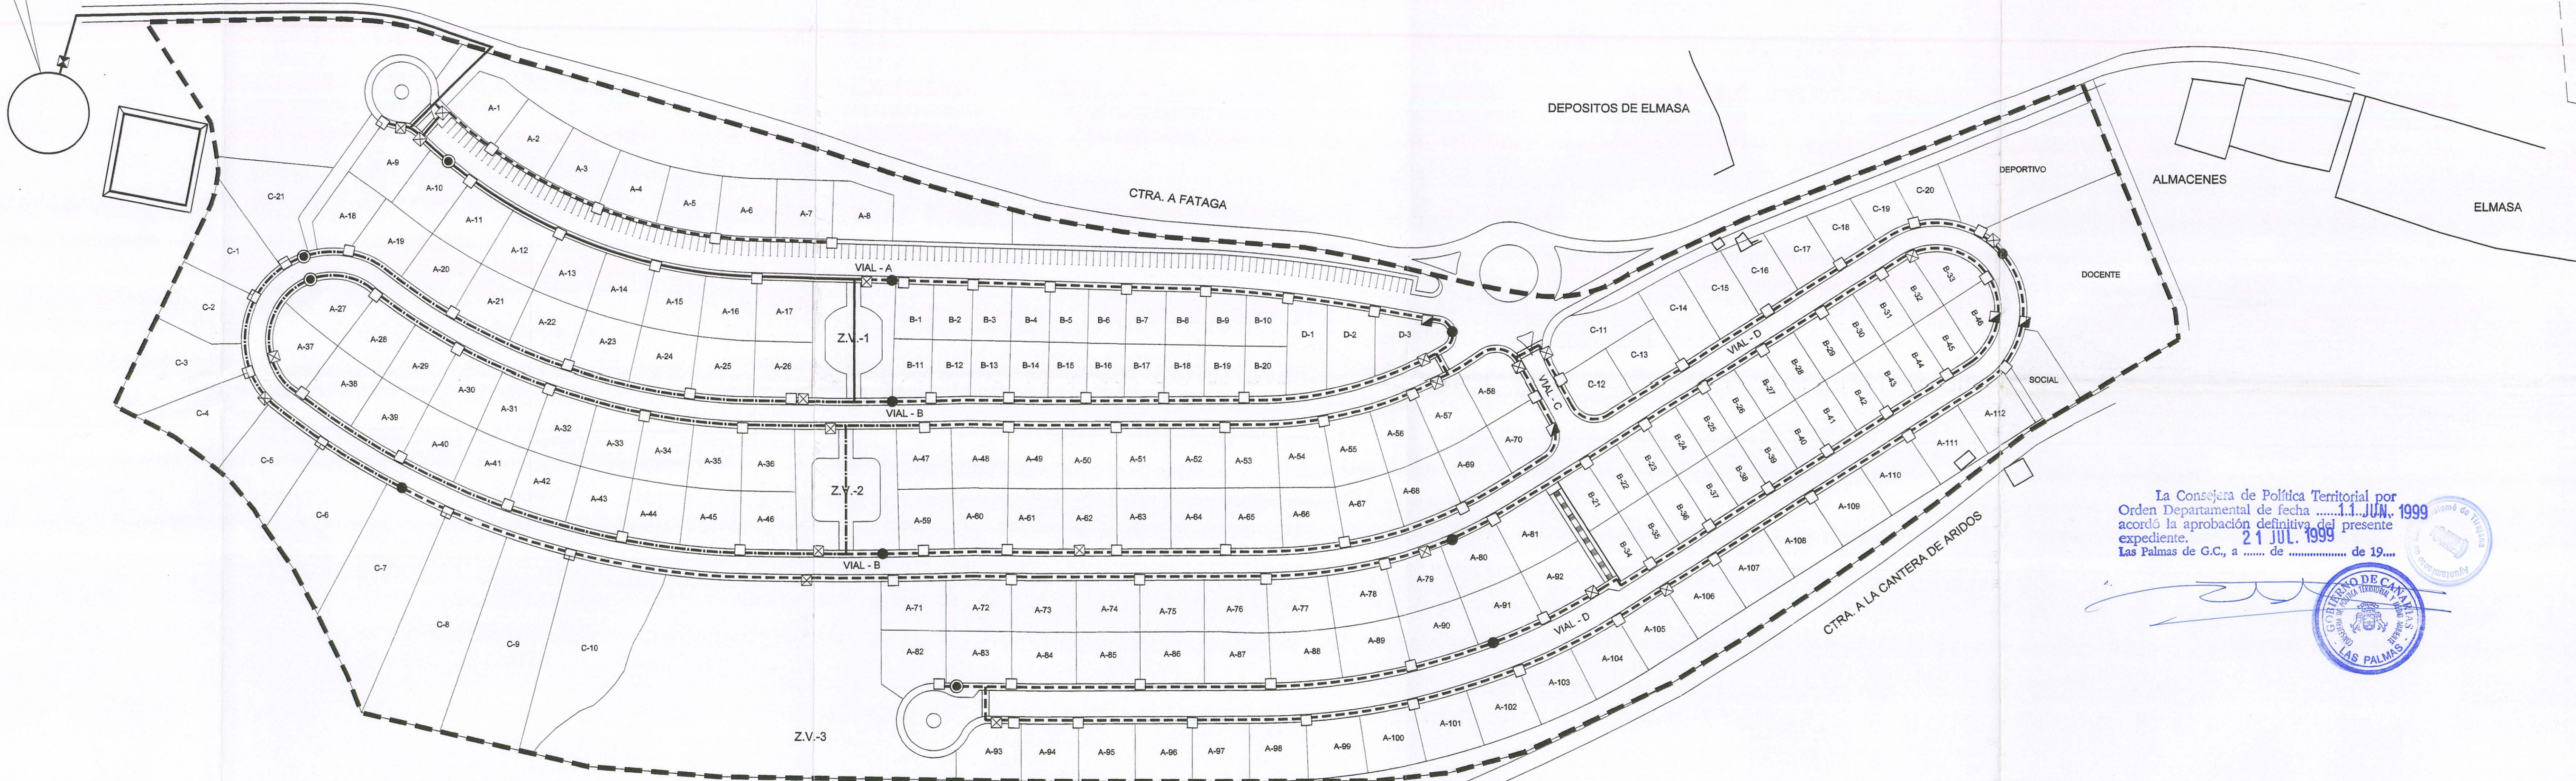

La Consejera de Política Territorial por Orden Departamental de fecha 11 JUN. 1999 acordó la aprobación definitiva del presente expediente. 21 JUL. 1999 Las Palmas de G.C., a ..... de ..... de 19...

RED DE ABASTECIMIENTO	
	ACOMETIDA
	HIDRANTE
	ARQUETA DE CONTROL
	VALVULA DE CIERRE
	VALVULA DE DESAGUE
	VENTOSA
	TUBERIA PVC Ø200
	TUBERIA PVC Ø150
	TUBERIA PVC Ø100
	REFUERZO DE TUBERIA BAJO CALZADA