



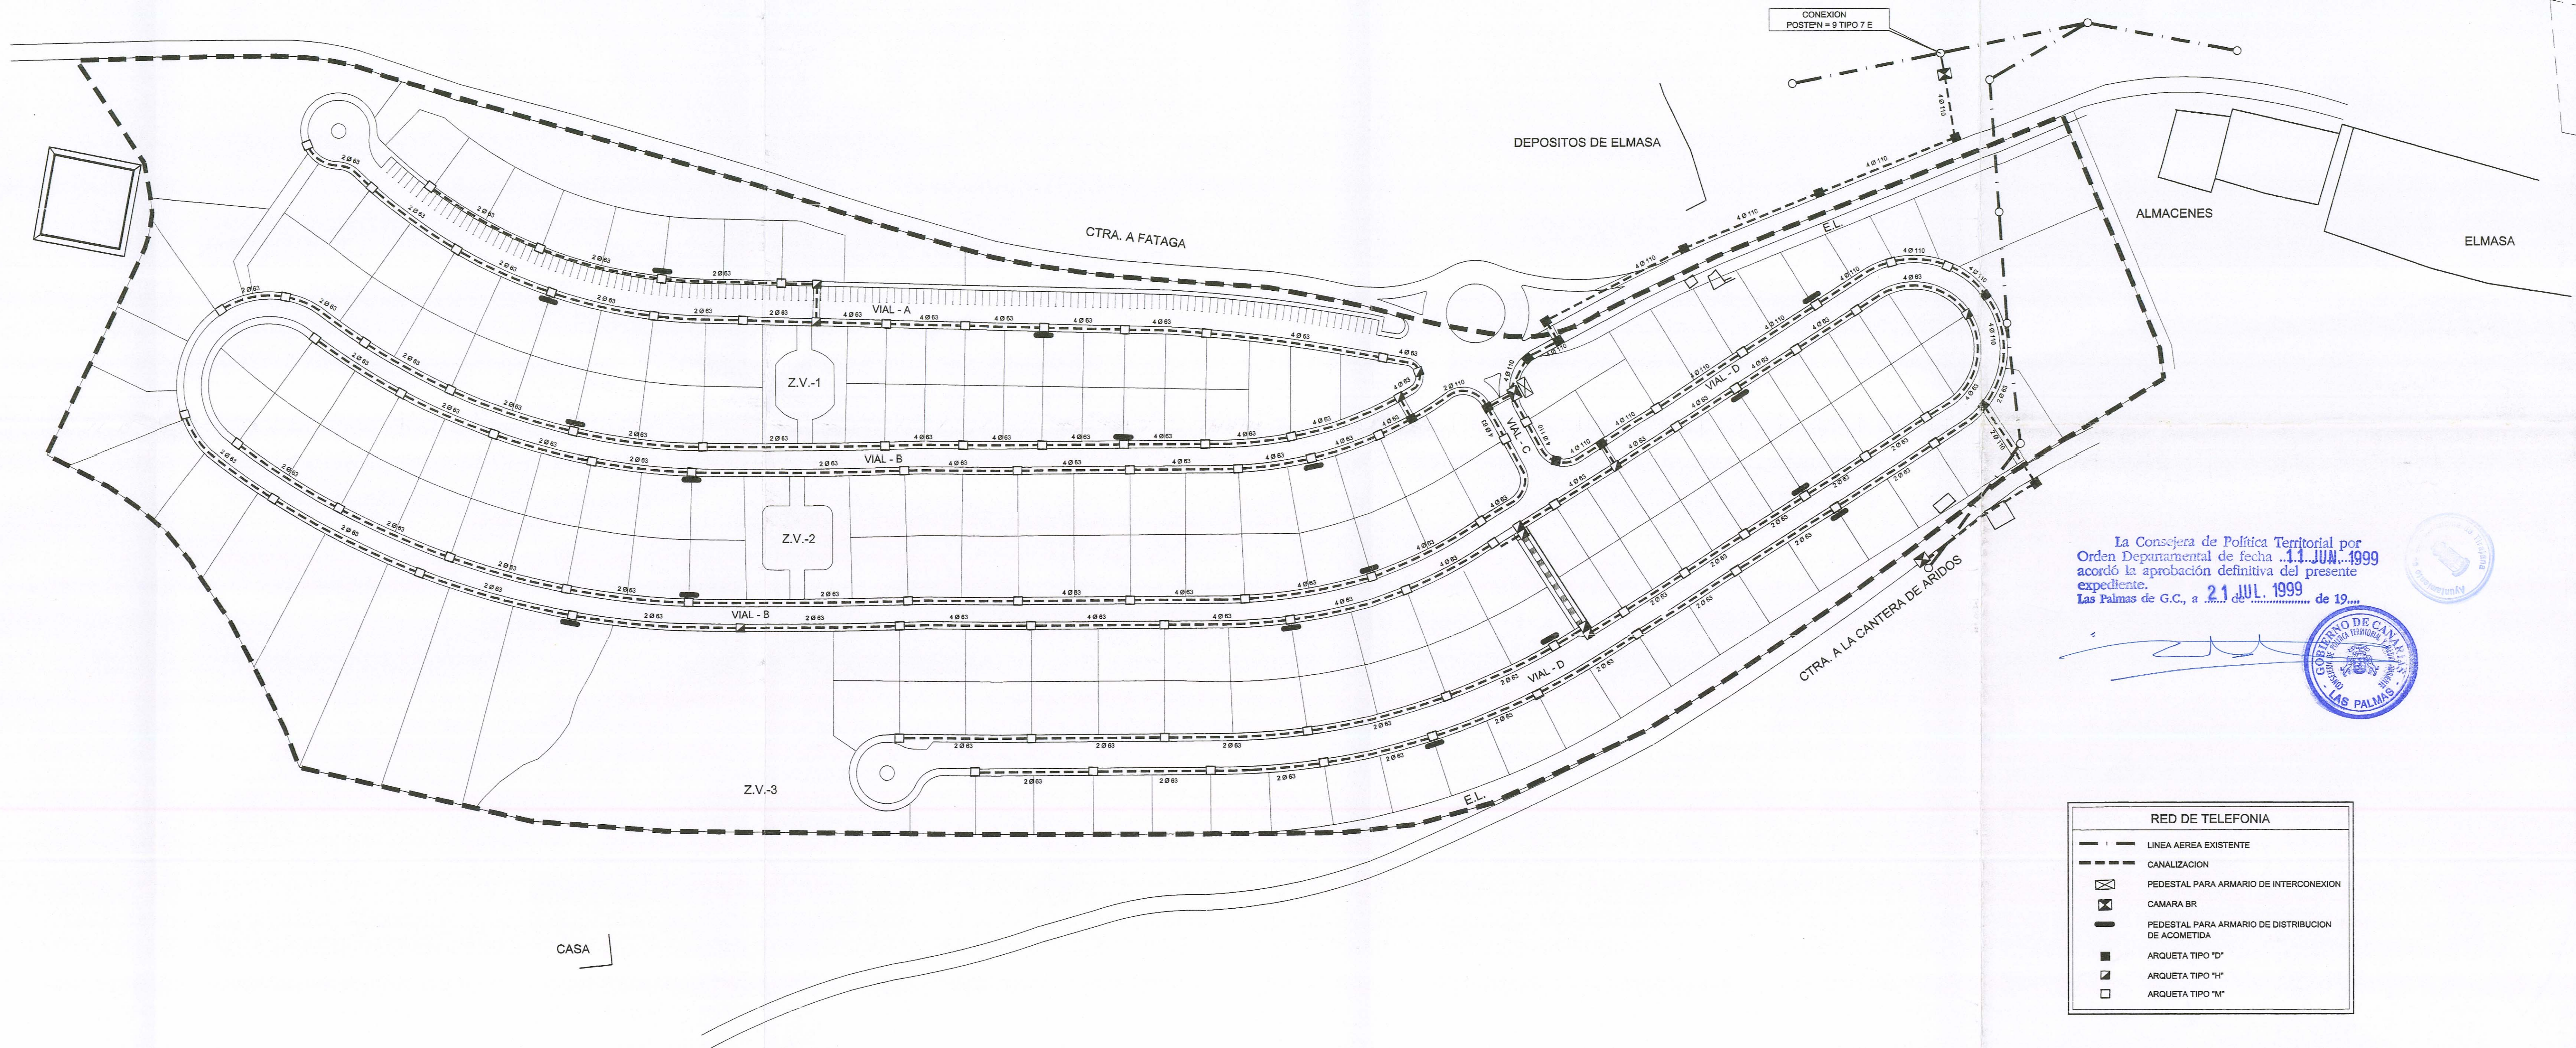

La Consejera de Política Territorial por
Orden Departamental de fecha **11 JUN 1999**
acordó la aprobación definitiva del presente
expediente.
Las Palmas de G.C., a **21 JUL 1999** de 19...

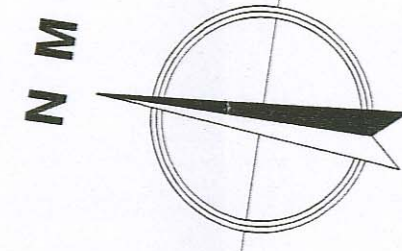

PETICIONARIO

HNOS. SANTANA CAZORLA S.L.

SITUACION

TERMINO MUNICIPAL DE SAN BARTOLOME DE TIRAJANA

INGENIERO DE CARRETERAS

José Francisco Sánchez
Ingeniero de Carreteras, Canales y Puertos
Colegiado n° 5.866

ESCALAS

1:1000
0 10 20 30
Gráfica

TITULO

TEXTO REFUNDIDO AL
PROYECTO DE PLAN PARCIAL. SECTOR-16.
"AMPLIACION DEL LOMO"

FECHA

ABRIL 1999

DESIGNACION

RED DE TELEFONIA