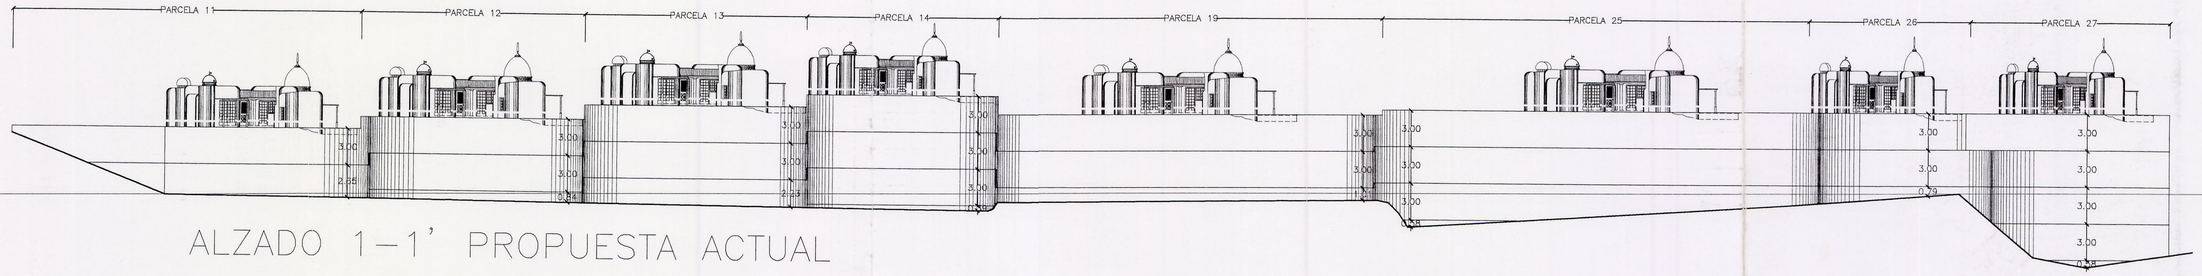

ALZADO 1–1' PROPUESTA ACTUAL

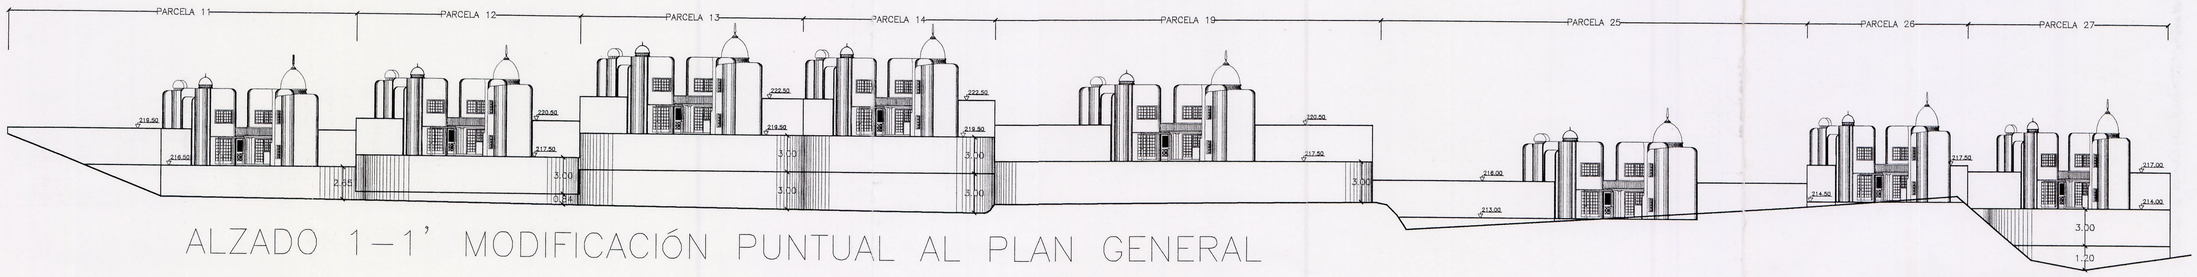

ALZADO 1–1' MODIFICACIÓN PUNTUAL AL PLAN GENERAL

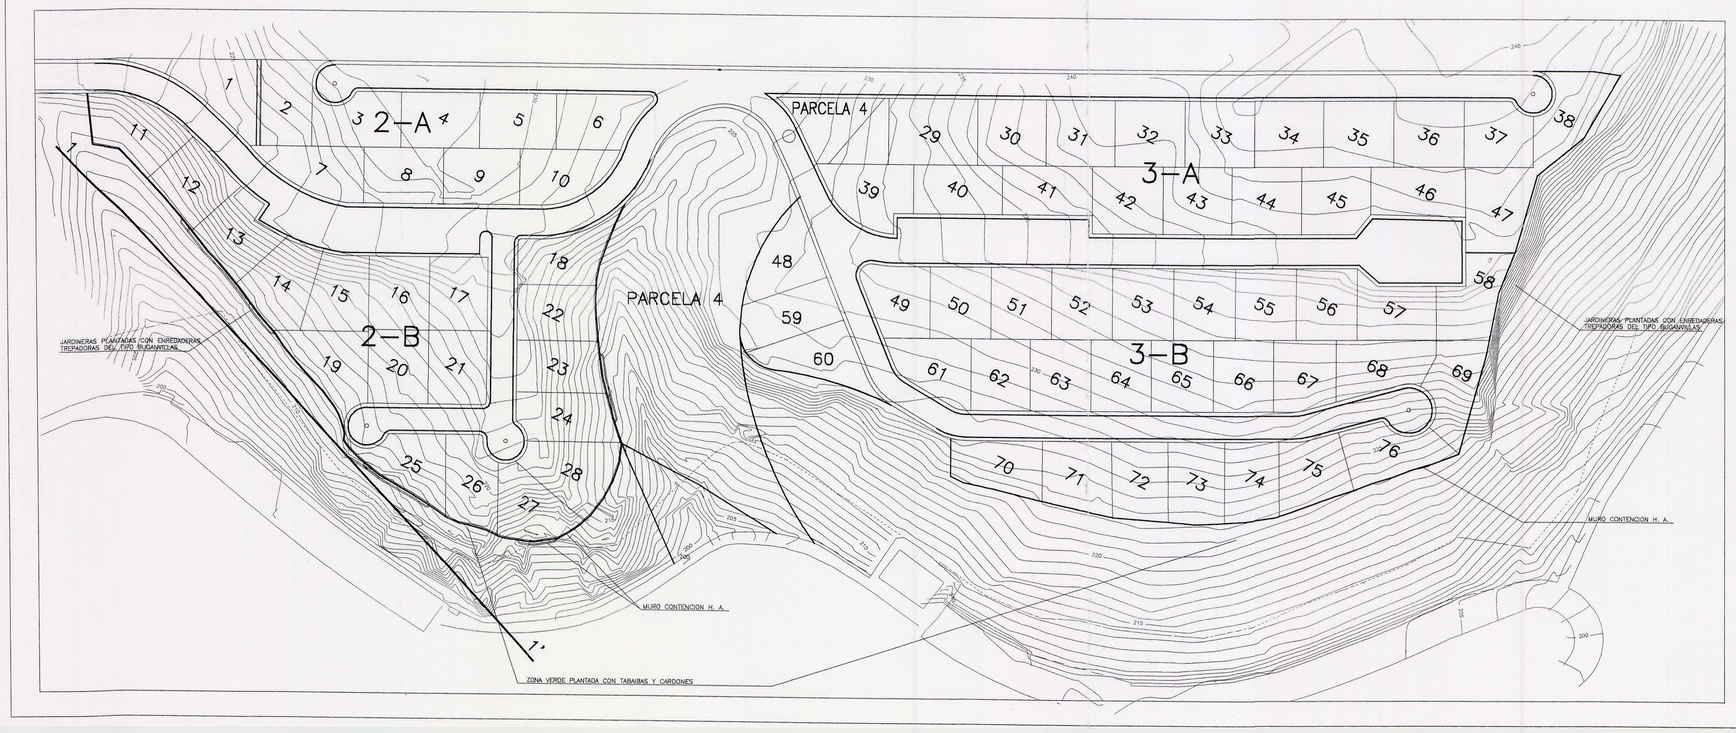

La Comisión de Ordenación del Territorio y Medio Ambiente de Canarias, en sesión de fecha 01 JUL 1999 acordó la APROBACIÓN DEFINITIVA del presente expediente.

Las Palmas de G.C. 10 MAR 2000

El Secretario de la Comisión.

PLANO DE ALZADOS DE MUROS DE CONTENCIÓN EN LA ZONA VERDE (SUPERPOSICIÓN DE PROPUESTAS)

ESCALA 1/250