


SECCIÓN 3-3'
PROPUESTA PROYECTO

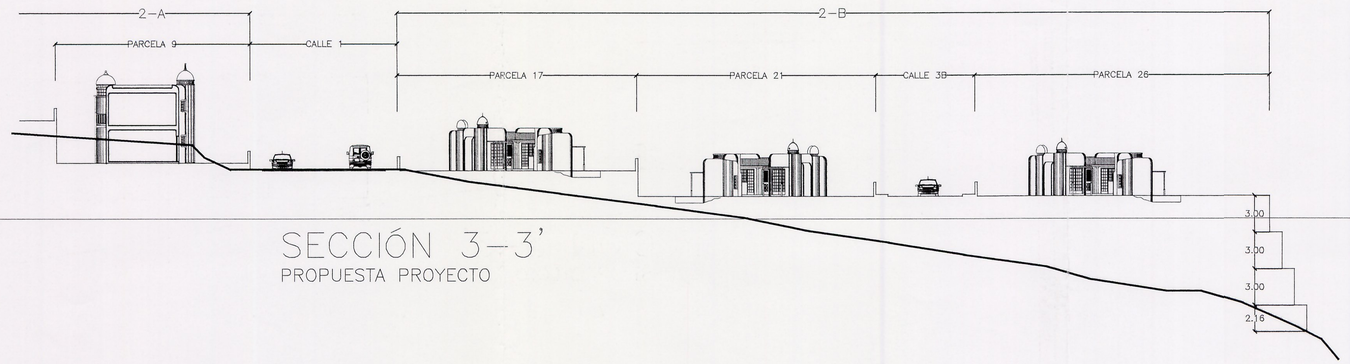


SECCIÓN 3-3'
MODIFICACIÓN PUNTUAL AL PLAN GENERAL




SECCIÓN 5-5'
MODIFICACIÓN PUNTUAL AL PLAN GENERAL

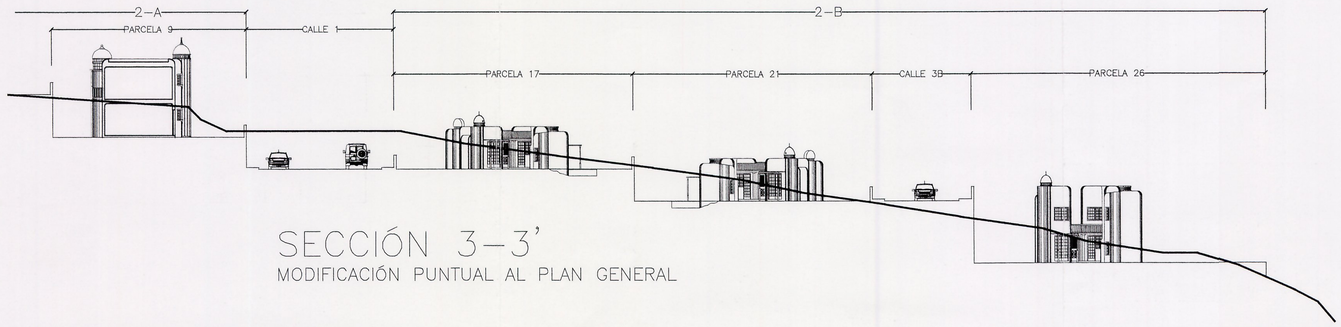


MODIFICACIÓN PUNTUAL AL PLAN GENERAL

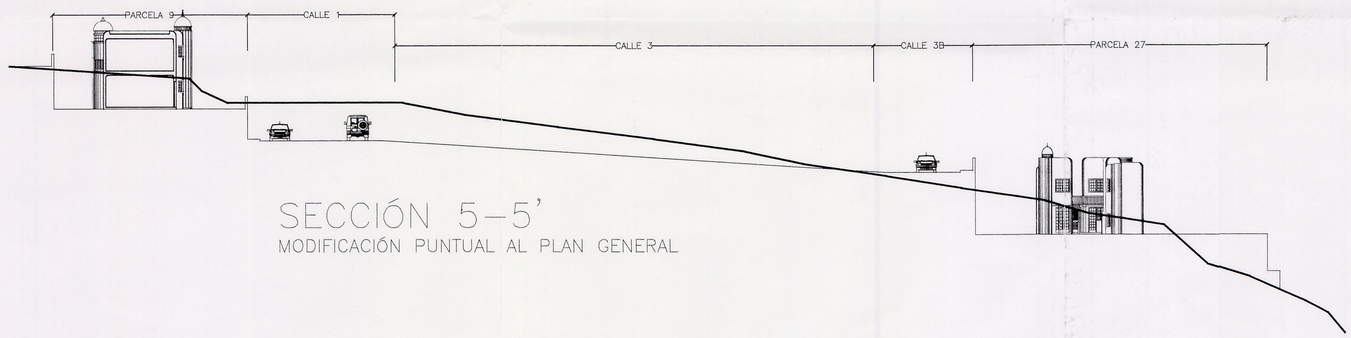


DILIGENCIA: - Para hacer constar que el presente documento forma parte del expediente nº 1/99, aprobado **inicialmente** por el Pleno Municipal el día 26-02-99 **y provisionalmente** el día 18-01-99.
San Bartolomé de Tirajana, a Julio 99
EL SECRETARIO GENERAL,
p. d.

La Comisión de Ordenación del Territorio y Medio Ambiente de Canarias, en sesión de fecha 01 JUL 1999 acordó la APROBACIÓN DEFINITIVA del presente expediente.
Las Palmas de G.C. 10 MAR 2000
El Secretario de la Comisión.

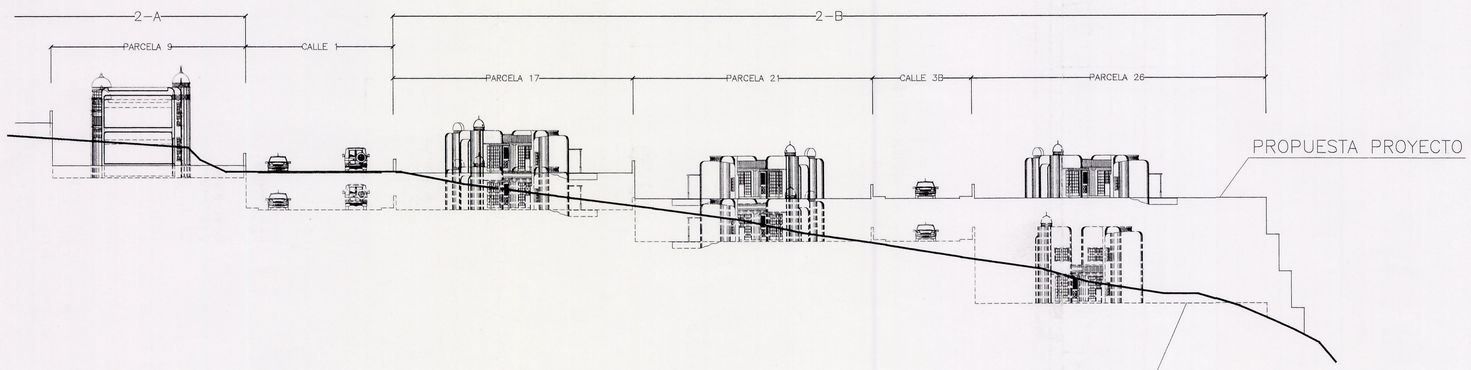Ayuntamiento de San Bartolomé de Tirajana
SECRETARIA

**PLANO DE ALZADOS DE MUROS DE CONTENCIÓN EN LA ZONA VERDE (SUPERPOSICIÓN DE PROPUESTAS)**

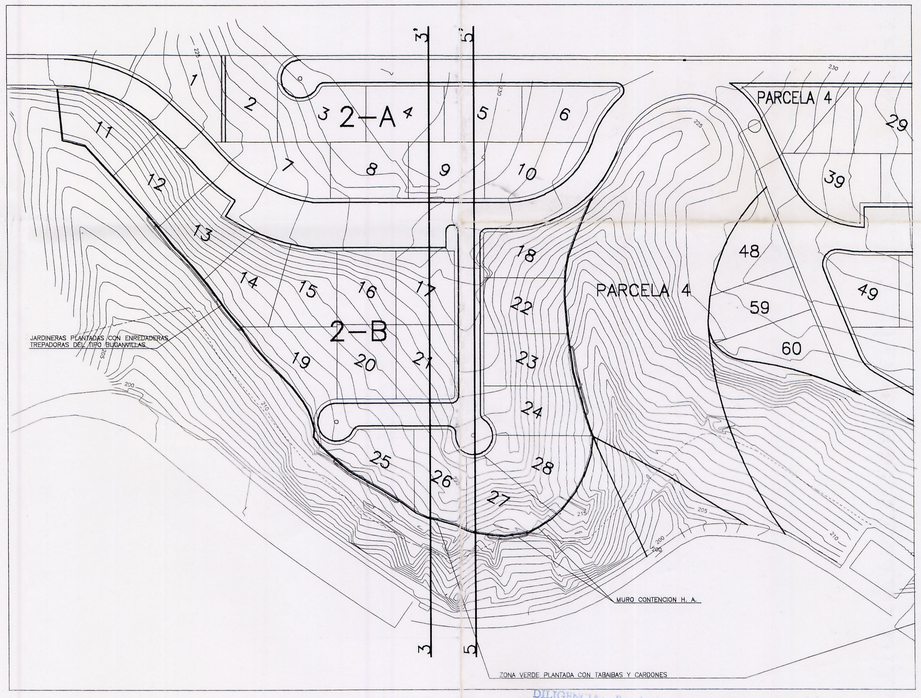ESCALA 1/250