




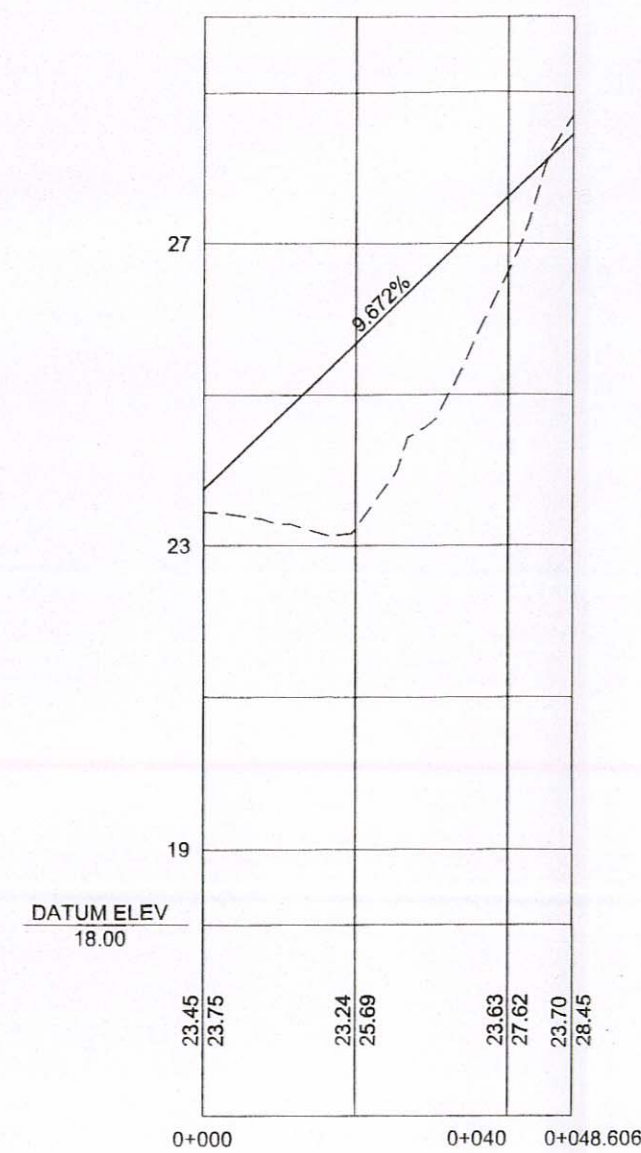


Vial-C

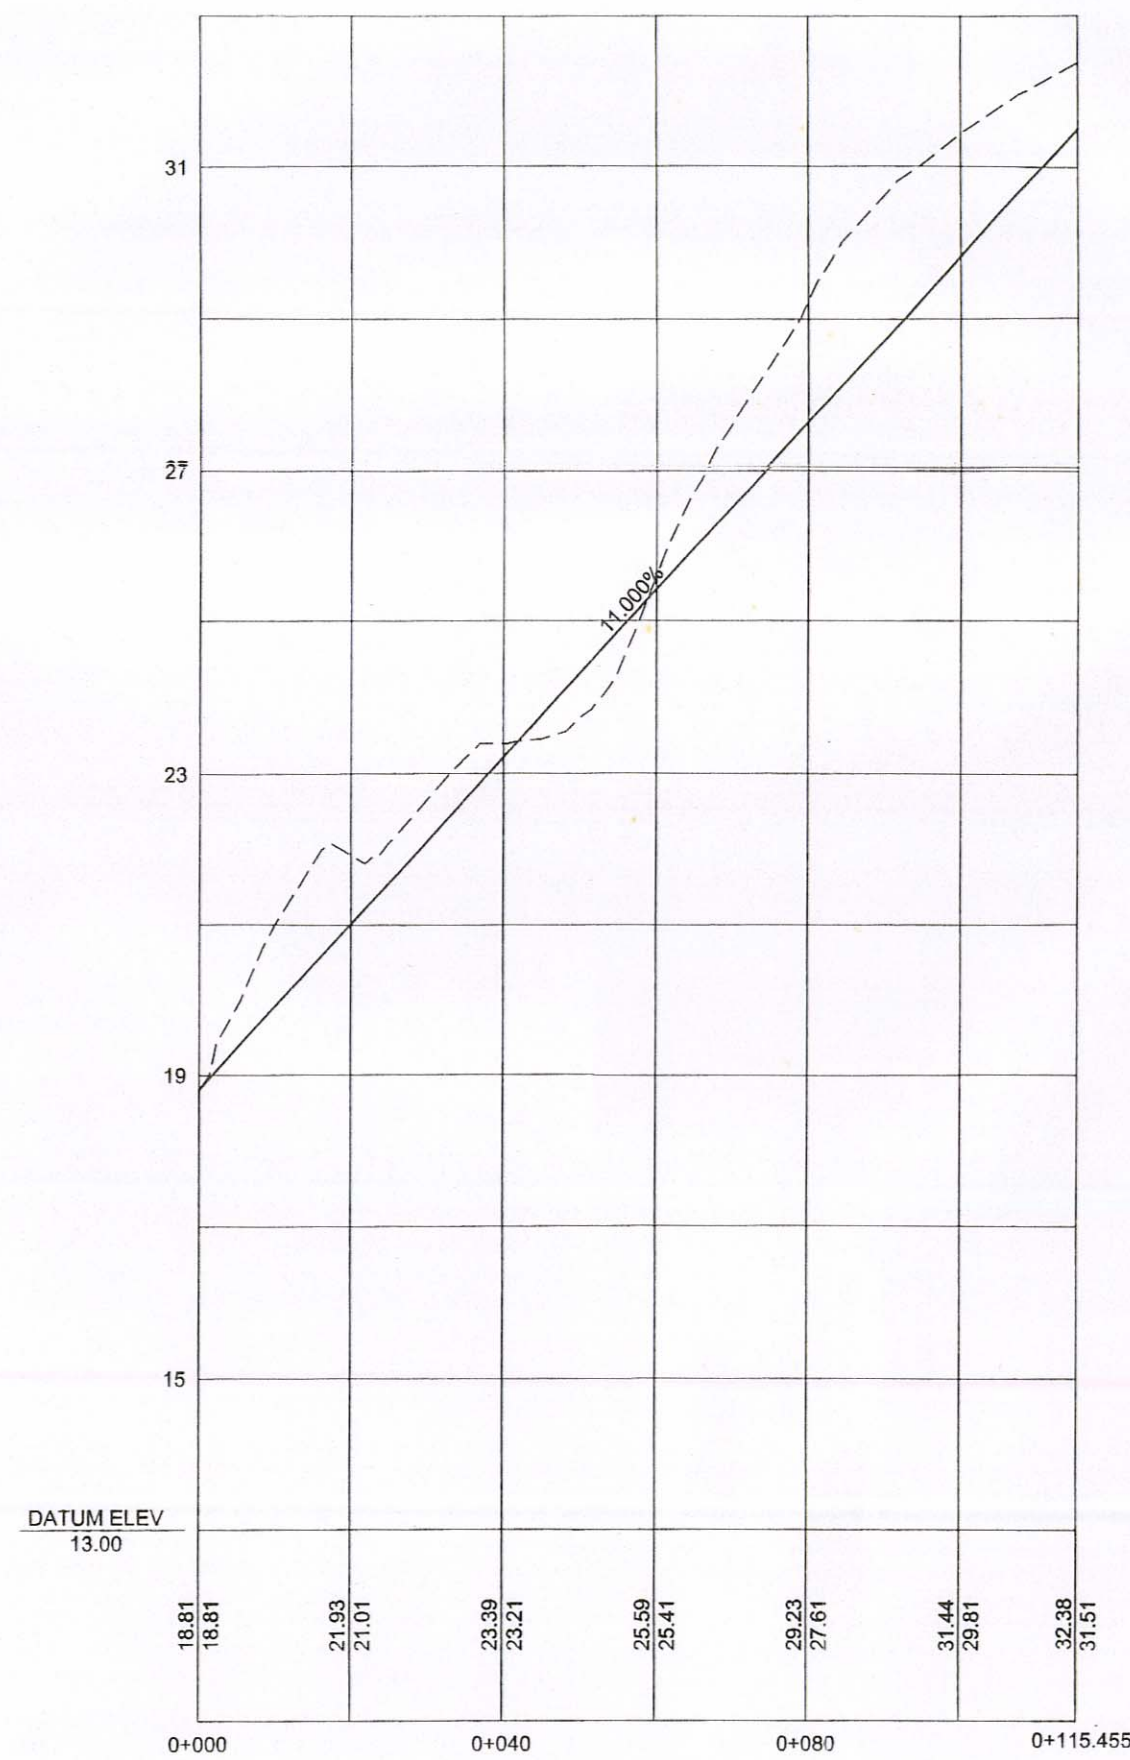

Vial-B

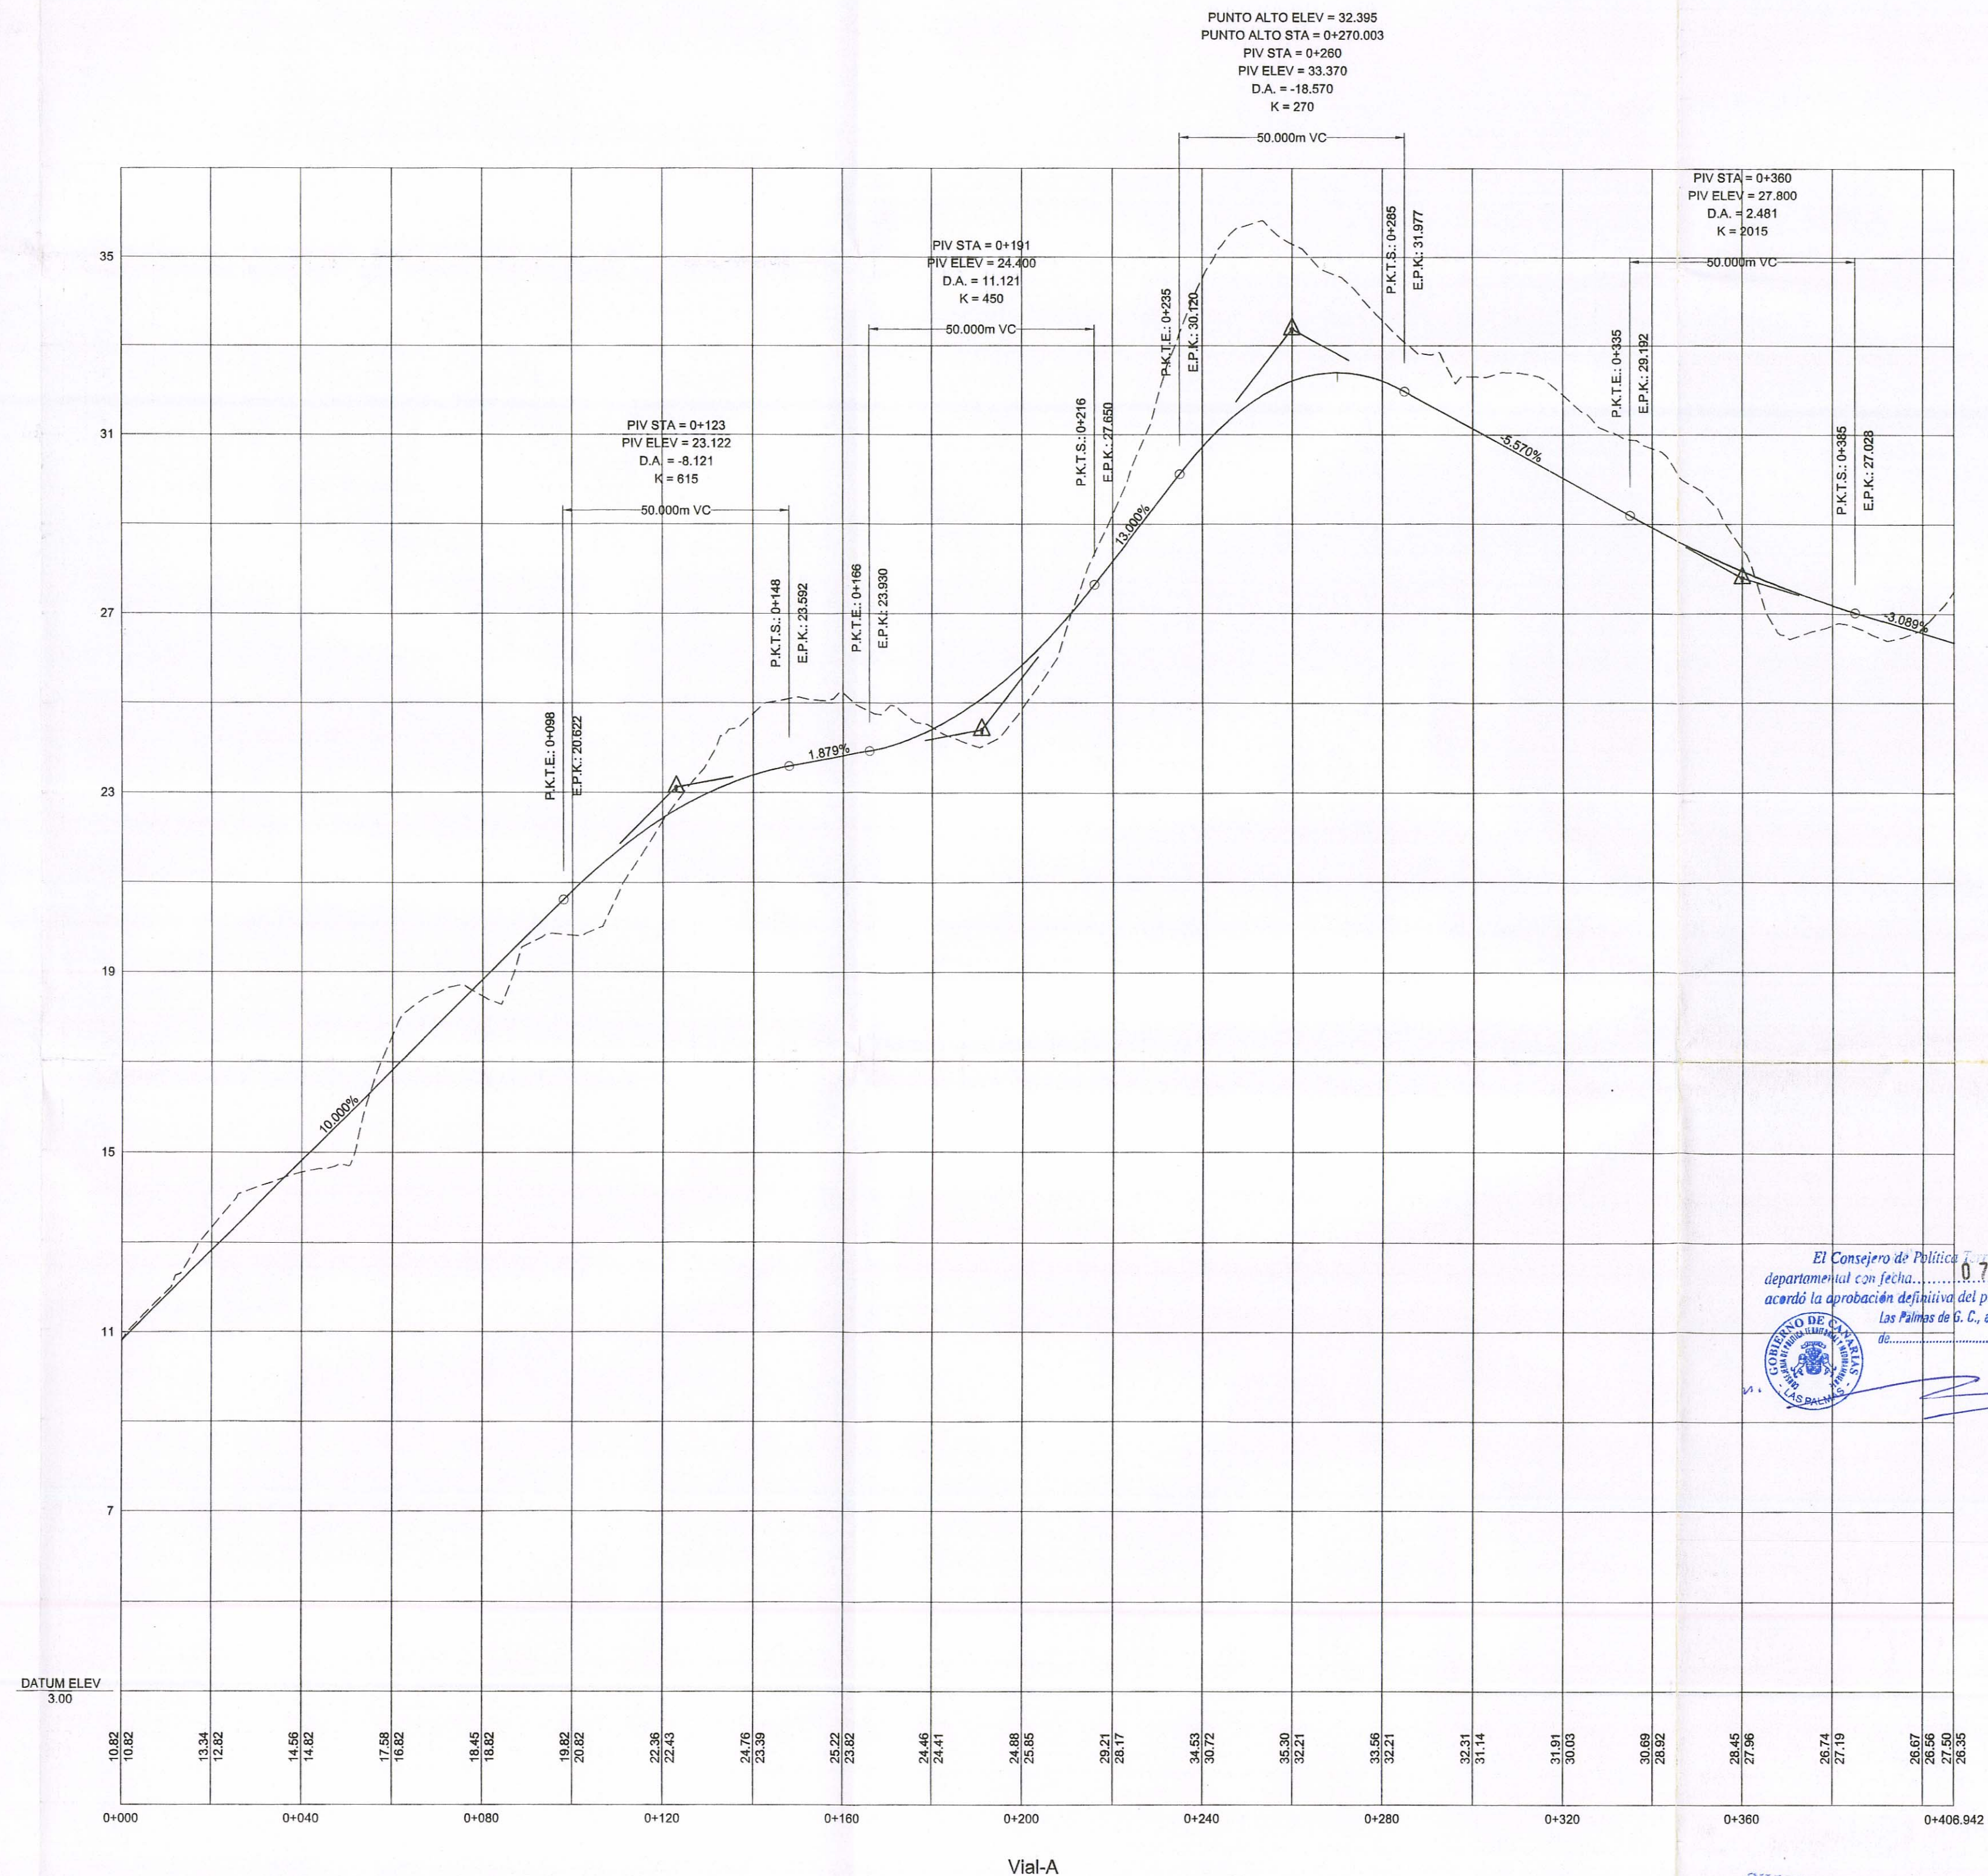

1:100
1:1000

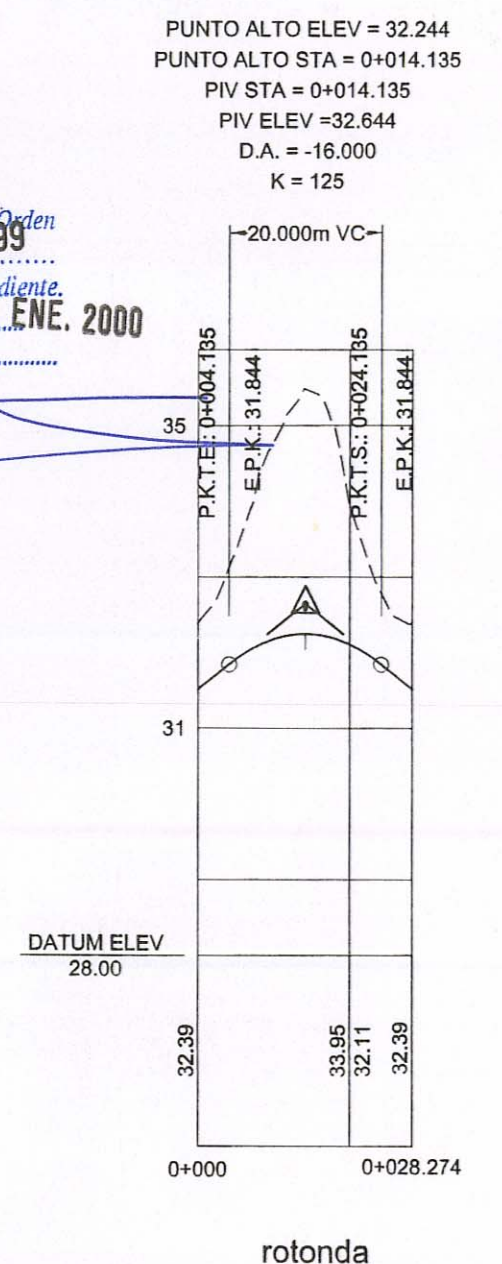

rotonda

El Consejo de Política Municipal, por Orden departamental en fecha 07 OCT. 1999 acordó la aprobación definitiva del presente expediente Las Palmas de G. C., a 28 ENE. 2000

DILIGENCIA: Para hacer constar que el presente documento forma parte del expediente 19/98 aprobado inicialmente por el C.M.C. el día 23.10.98 y provisionalmente el día 26.03.99 por el Sr. P. d. San Bartolomé de Tirajana, EL SECRETARIO GENERAL

10 JUL. 98