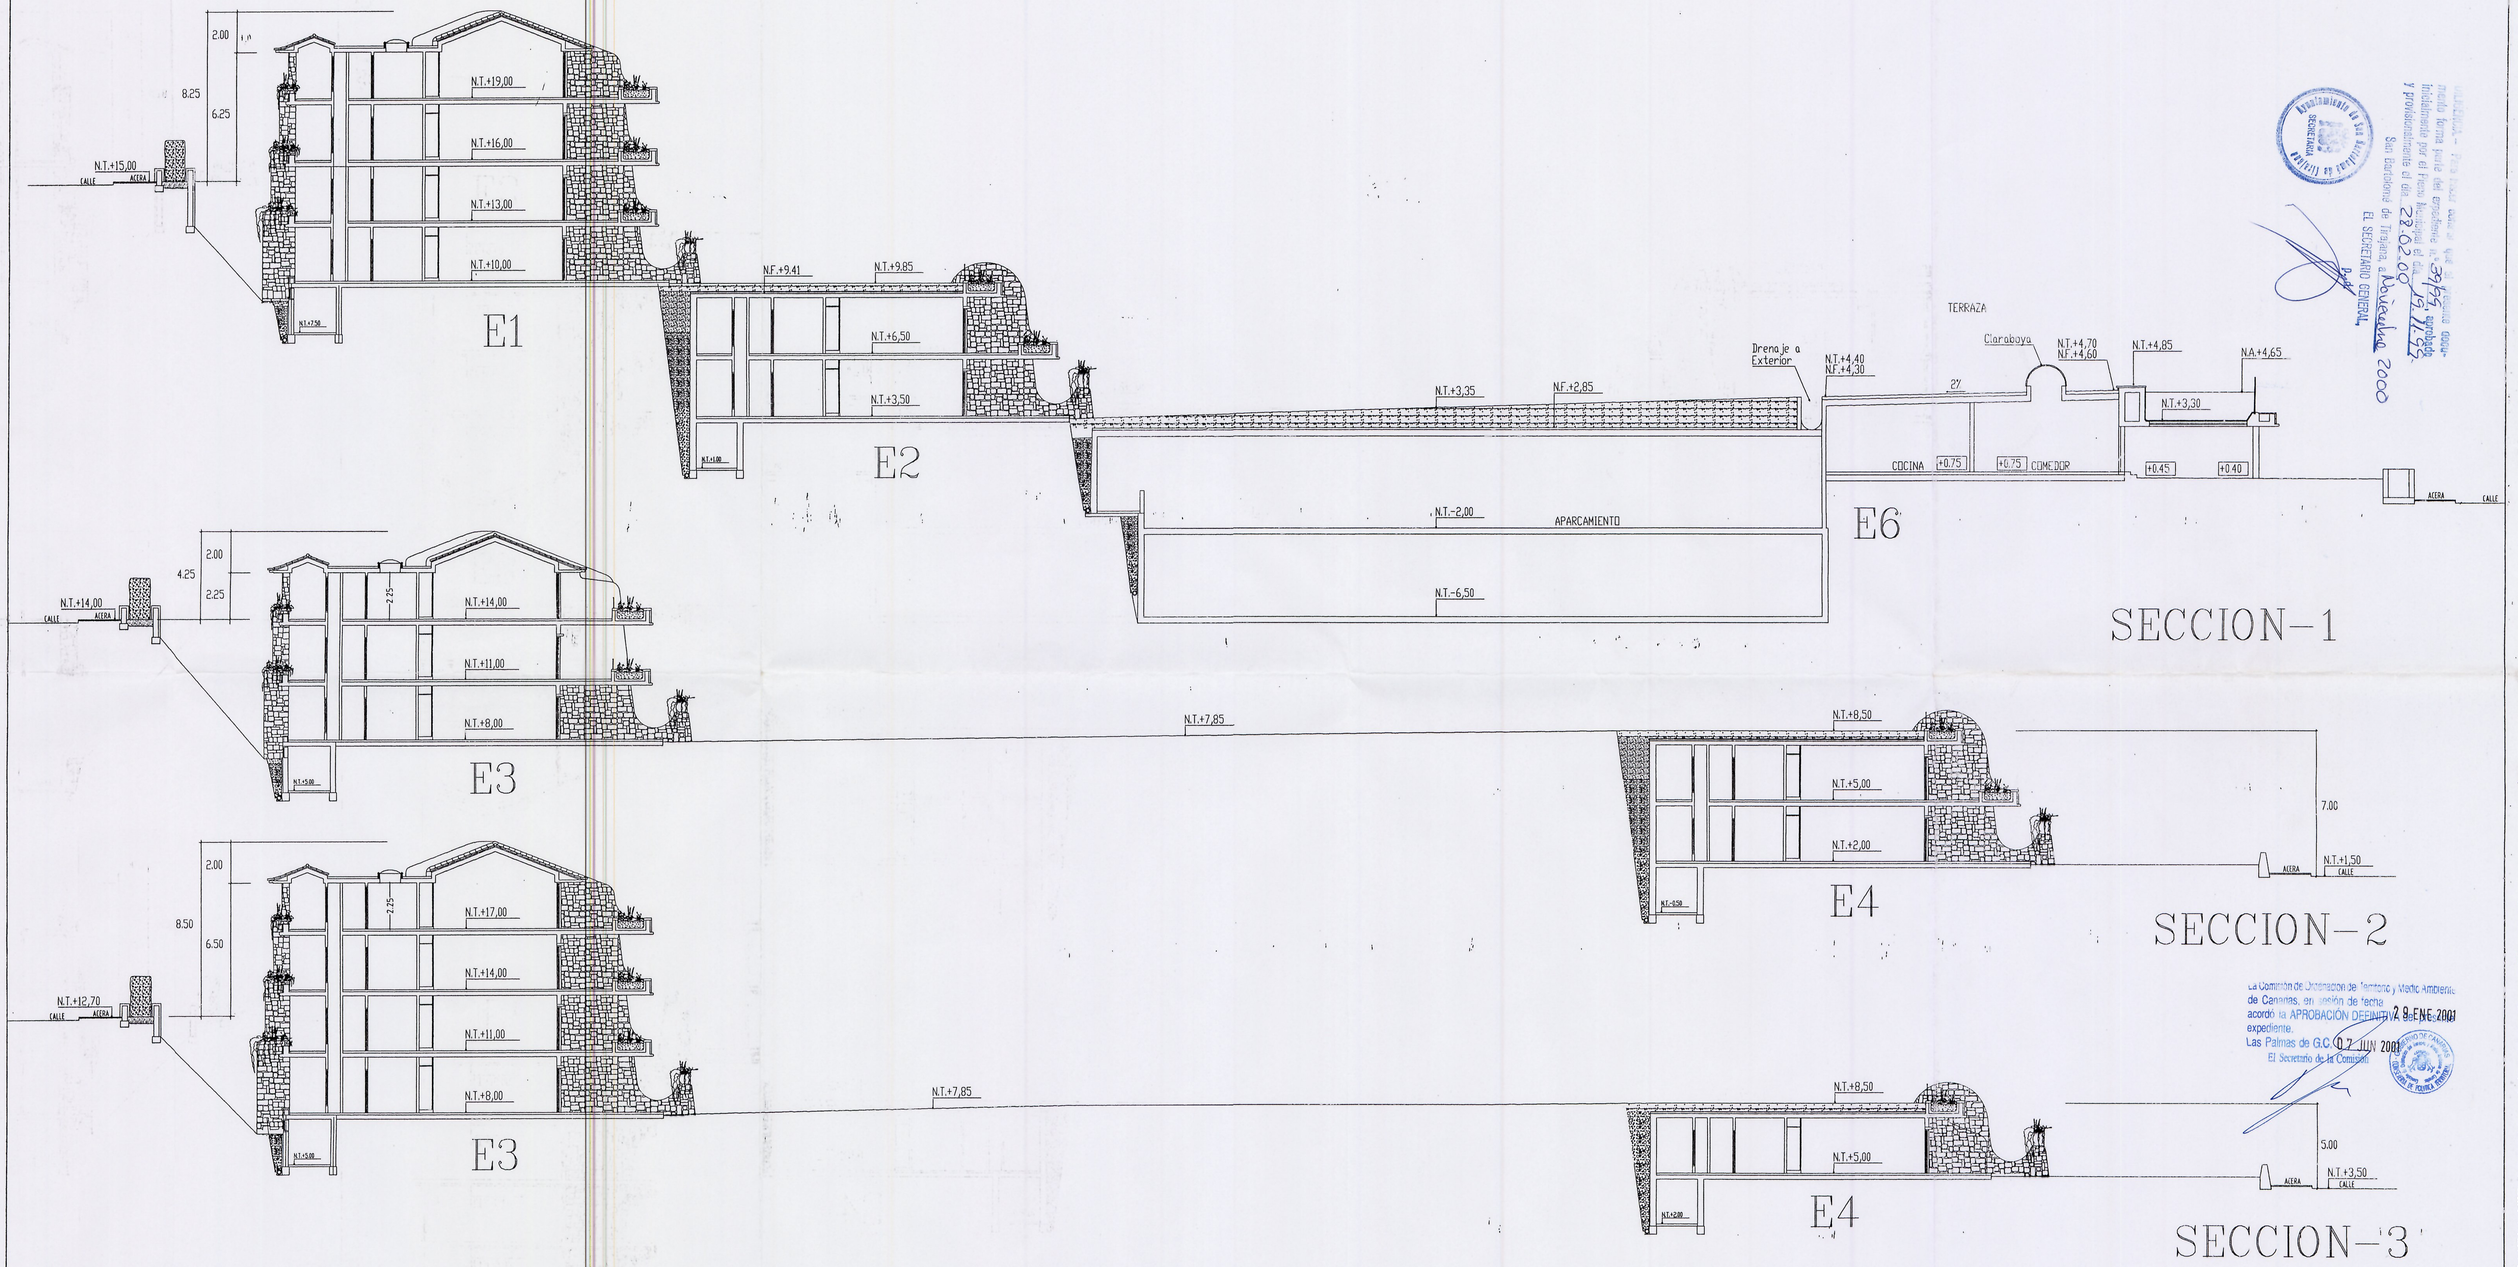

Ayuntamiento de San Bartolomé de Tirajana
SECRETARIA
Negociado de Urbanismo

Acuerdo.- Para hacer constar que el presente documento fue aprobado inicialmente por el Pleno Municipal en sesión celebrada el día 19-12-99 y provisionalmente el día 22-02-00.
San Bartolomé de Tirajana, a Noviembre 2000
EL SECRETARIO GENERAL,

La Comisión de Ordenación del Territorio y Medio Ambiente de Canarias, en sesión de fecha 28-ENE-2003 acordó la APROBACIÓN DEFINITIVA del presente expediente.
Las Palmas de G.C. 07 JUN 2003
El Secretario de la Comisión

PROYECTO BASICO		FIRMAS:	
PROYECTO :	HOTEL CINCO ESTRELLAS	ESCALA: 1/150	PLANO Nº:	FECHA: OCT. 2000
PROPIETARIO :	COMUNIDAD HOTEL PLAYA MELONERAS		
SITUACION :	PARCELAS 7 Y 8, URB. MELONERAS 2A SAN BARTOLOME DE TIRAJANA	REFORMADO:	
VENTURA Y MACHADO ARQUITECTOS ASOCIADOS S.L. COLG. 10232 ARQUITECTURA • URBANISMO • DISEÑO Avda.1º de Mayo nº65/4-A C.P. 35002. LAS PALMAS G.C. Tfno. 928-37-22-96		PLANO:	
ARQUITECTOS	HUGO A. VENTURA RODRIGUEZ COLG. 992 CARMEN MACHADO BOUZA COLG. 1775	SECCIIONES GENERALES	
		12	