



PERFIL LONGITUDINAL VIAL A

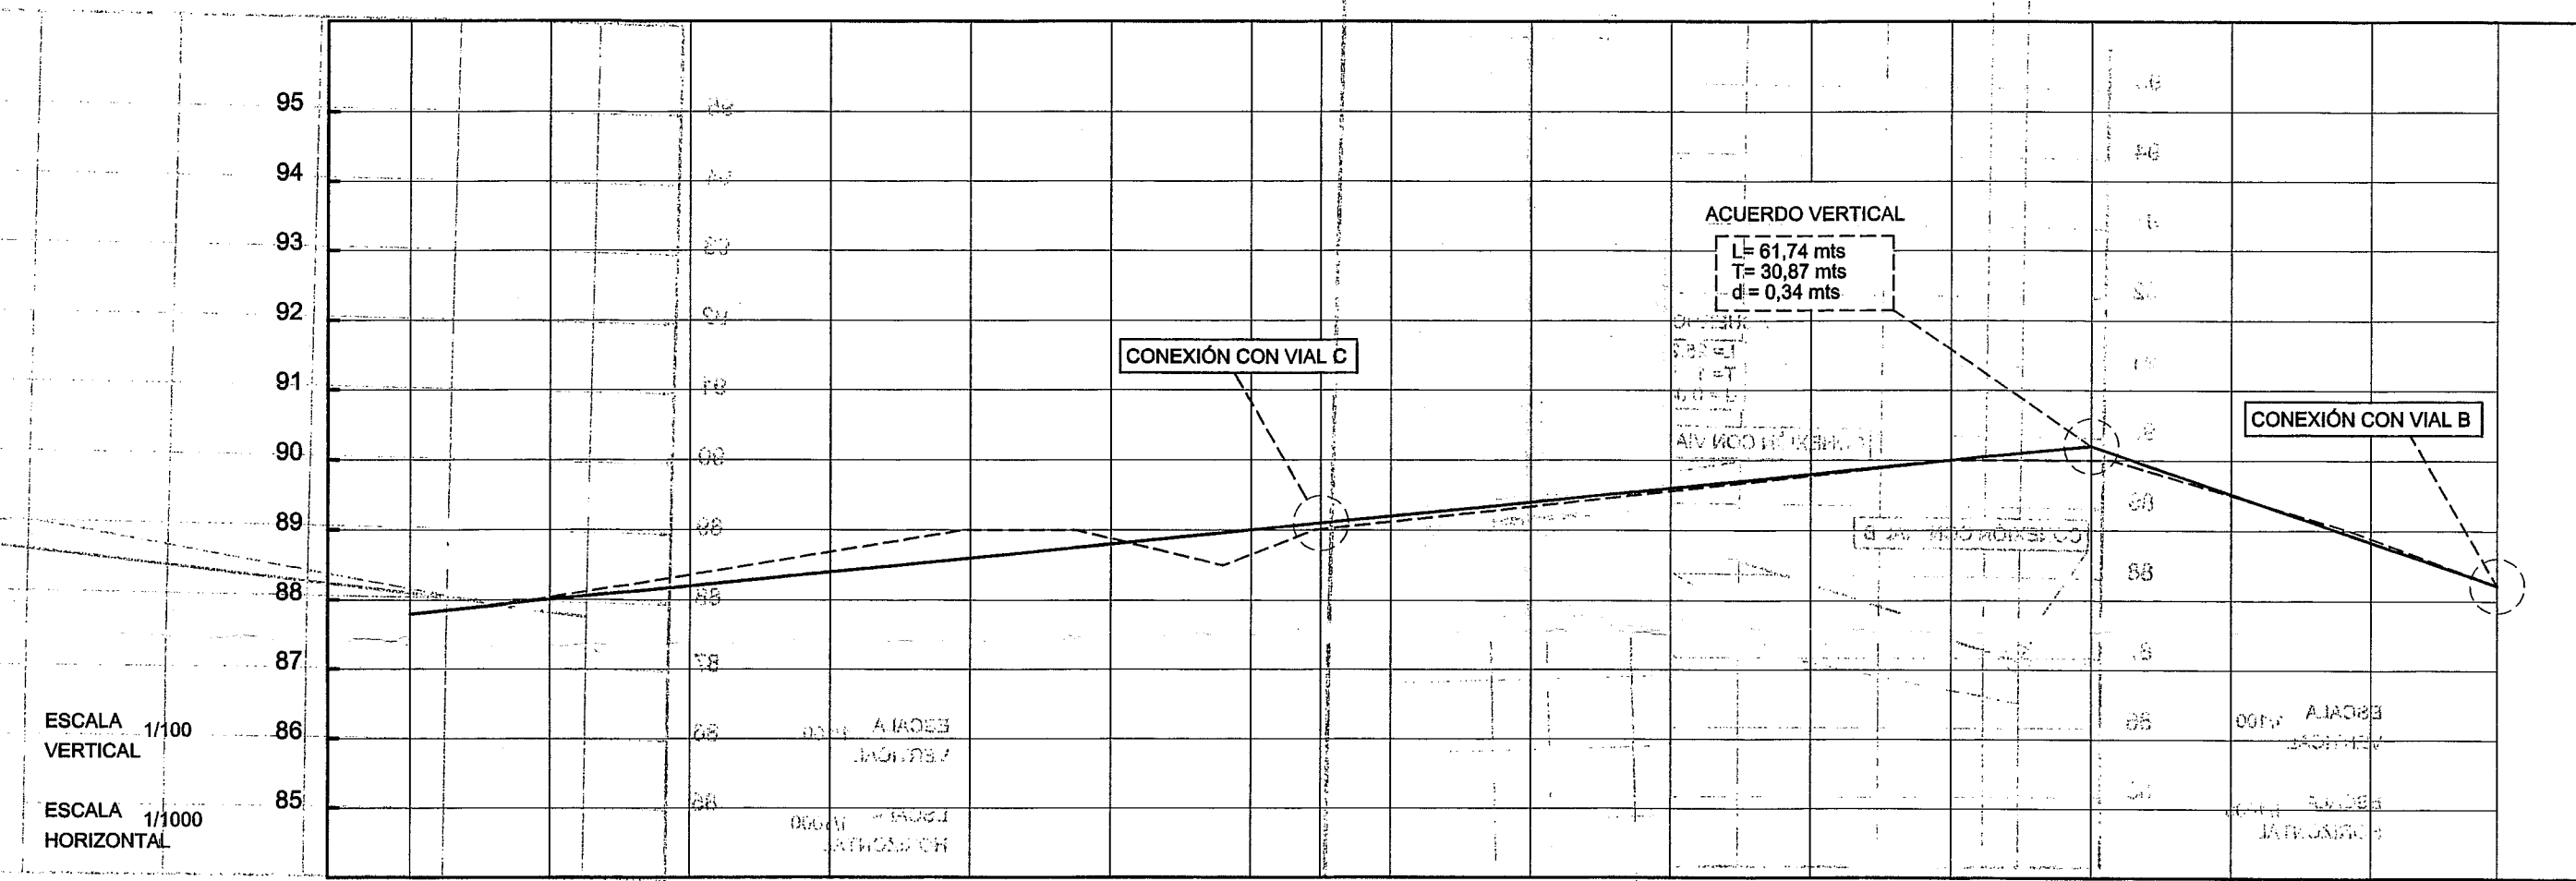


PK'S	PK+000	PK+200	PK+400	PK+600	PK+800	PK+1000	PK+1200	PK+1300	PK+1400	PK+1600	PK+1800	PK+2000	PK+2200	PK+2400	PK+2600	PK+2800	PK+2980
DISTANCIA PARCIAL	0.00	20.00	40.00	60.00	80.00	100.00	120.00	130.00	140.00	160.00	180.00	200.00	220.00	240.00	260.00	280.00	298.00
DISTANCIA AL ORIGEN	0.00	20.00	40.00	60.00	80.00	100.00	120.00	130.00	140.00	160.00	180.00	200.00	220.00	240.00	260.00	280.00	298.00
COTA ROJA DESMONTE	—	0.00	0.16	0.40	0.40	0.08	—	—	—	—	—	—	—	—	—	—	—
COTA ROJA TERRAPLÉN	—	—	—	—	—	0.08	0.35	0.08	0.08	0.08	0.04	0.02	0.02	0.02	0.02	0.08	0.02
PENDIENTE	1.00 %										3.41 %						

PERFIL LONGITUDINAL VIAL C

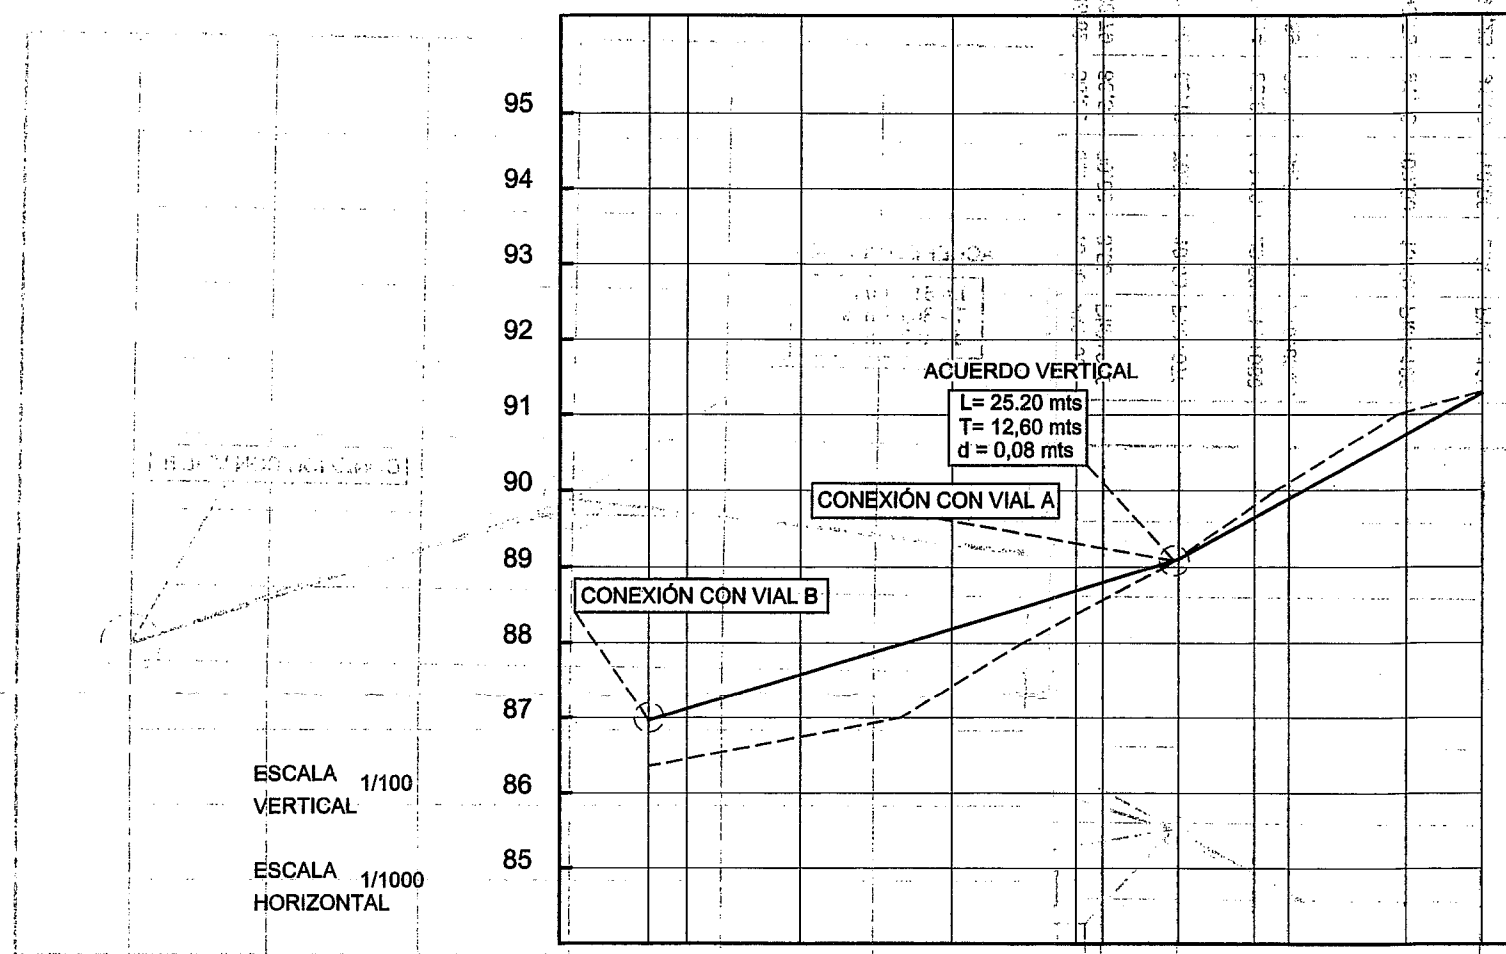


PK'S	PK+000	PK+200	PK+400	PK+600	PK+800	PK+1000	PK+1100
DISTANCIA PARCIAL	0.00	20.00	40.00	60.00	80.00	100.00	110.00
DISTANCIA AL ORIGEN	0.00	20.00	40.00	60.00	80.00	100.00	110.00
COTA ROJA DESMONTE	—	—	—	—	0.02	0.17	0.22
COTA ROJA TERRAPLÉN	0.00	0.06	0.03	0.06	0.23	0.30	0.02
PENDIENTE	3.06 %			5.58 %			

PERFIL LONGITUDINAL VIAL B (EXISTENTE)

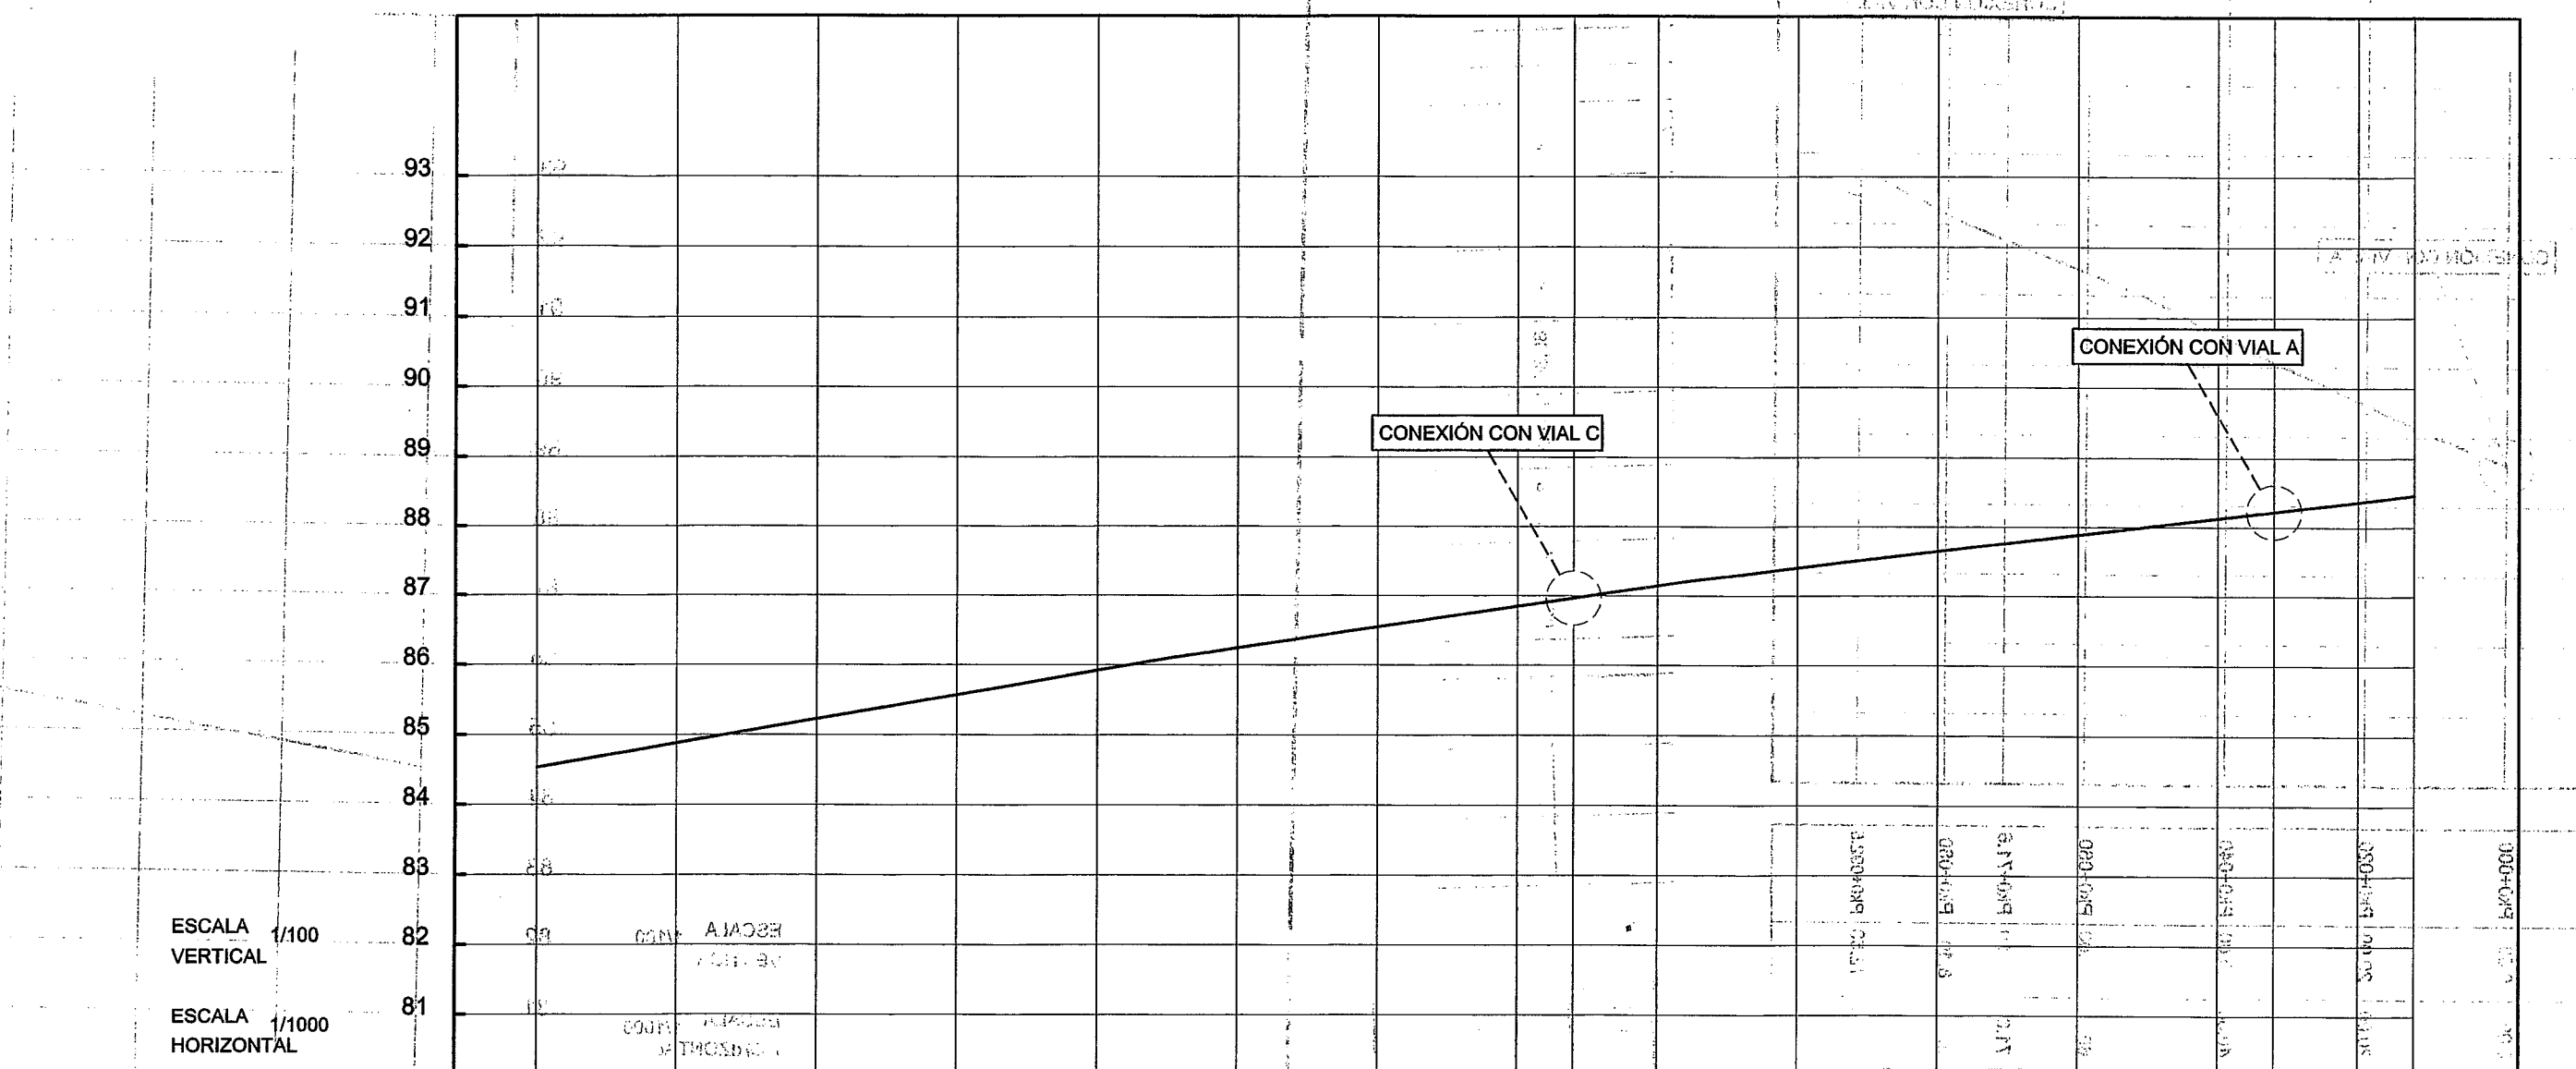

PK'S	PK+000	PK+200	PK+400	PK+600	PK+800	PK+1000	PK+1200	PK+1400	PK+1600	PK+1800	PK+2000	PK+2200	PK+2400	PK+2600	PK+2800
DISTANCIA PARCIAL	0.00	20.00	40.00	60.00	80.00	100.00	120.00	140.00	160.00	180.00	200.00	220.00	240.00	260.00	280.00
DISTANCIA AL ORIGEN	0.00	20.00	40.00	60.00	80.00	100.00	120.00	140.00	160.00	180.00	200.00	220.00	240.00	260.00	280.00
COTA DE LA RASANTE	84.53	84.28	85.22	85.57	85.92	86.24	86.54	86.84	87.06	87.24	87.64	87.86	88.12	88.22	88.37

PERFIL LONGITUDINAL CALLE SAN SALVADOR (EXISTENTE)

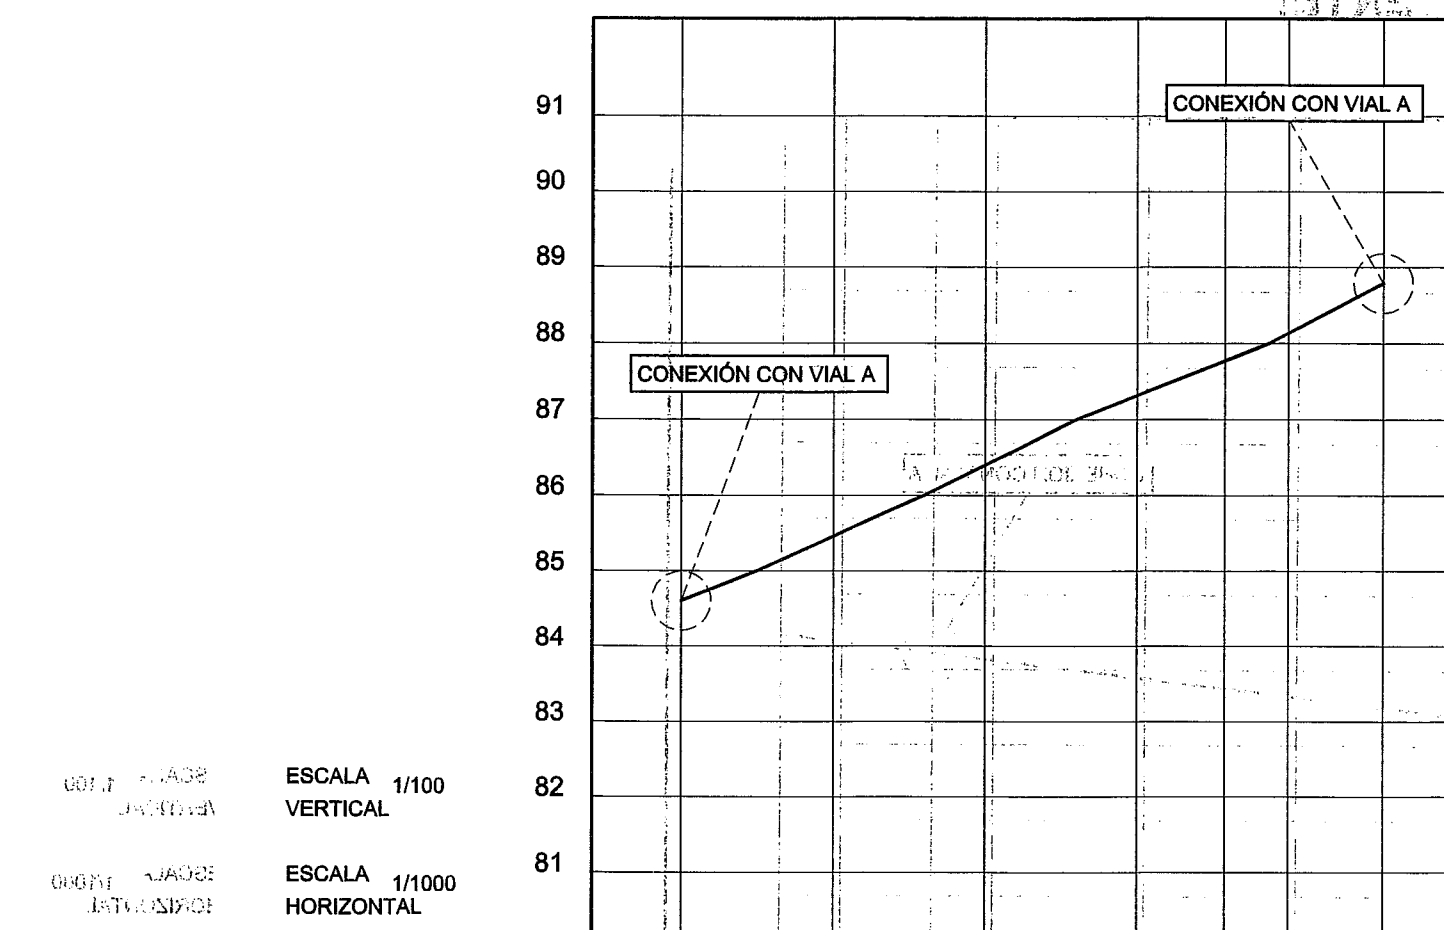

PK'S	PK+000	PK+200	PK+400	PK+600	PK+71.6	PK+800	PK+92.50
DISTANCIA PARCIAL	0.00	20.00	40.00	60.00	11.60	8.40	12.50
DISTANCIA AL ORIGEN	0.00	20.00	40.00	60.00	71.60	80.00	92.50
COTA DEL TERRENO	84.60	85.45	86.40	87.31	87.77	88.13	88.79
COTA DE LA RASANTE	84.60	85.45	86.40	87.31	87.77	88.13	88.79
COTA ROJA DESMONTE	—	—	—	—	—	—	—
COTA ROJA TERRAPLÉN	—	—	—	—	—	—	—
PENDIENTE	4.53 %						

Exp. N.º 31/99
 Documento de Ordenación de la Planeación Urbana y del Desarrollo con fecha 30 Noviembre 2001
 San Bartolomé de Tirajana, a Noviembre 2003
 EL SECRETARIO GENERAL

SECRETARÍA GENERAL
 SAN BARTOLOMÉ DE TIRAJANA

DILIGENCIA.- Para hacer constar que el presente documento forma parte del expediente n.º 31/99, aprobado inicialmente por el Pleno Municipal el día 17 Dic 99 y PROVISIONALMENTE el día 27 ABR 2001

San Bartolomé de Tirajana, a MAY 2001
 EL SECRETARIO GENERAL

TITULO: TEXTO REFUNDIDO DEL PLAN PARCIAL T - 4 EN EL TABLERO

PLANO: PERFILES LONGITUDINALES

ESTUDIO: THEO GERLARGH & CIA

"EL TABLERO" TÉRMINO MUNICIPAL DE SAN BARTOLOMÉ DE TIRAJANA SITUACION

9

PLANO DE NUMERO

JARABA S.A. RAFAEL GONZÁLEZ-JARABA GONZÁLEZ ARQUITECTO

ENERO - 2001 INDICADAS ESCALA